


STUDIO ARCHITETTURA * c.so G. Matteotti n.5 * 10083 Favria (To) * tel.0124 / 34586 * mail :info@studio-architettura.net

COMUNE DI PONT CANAVESE

SCUOLA ELEMENTARE, via Montiglio

data 04/2018
scala 1/500

PLANIMETRIA GENERALE

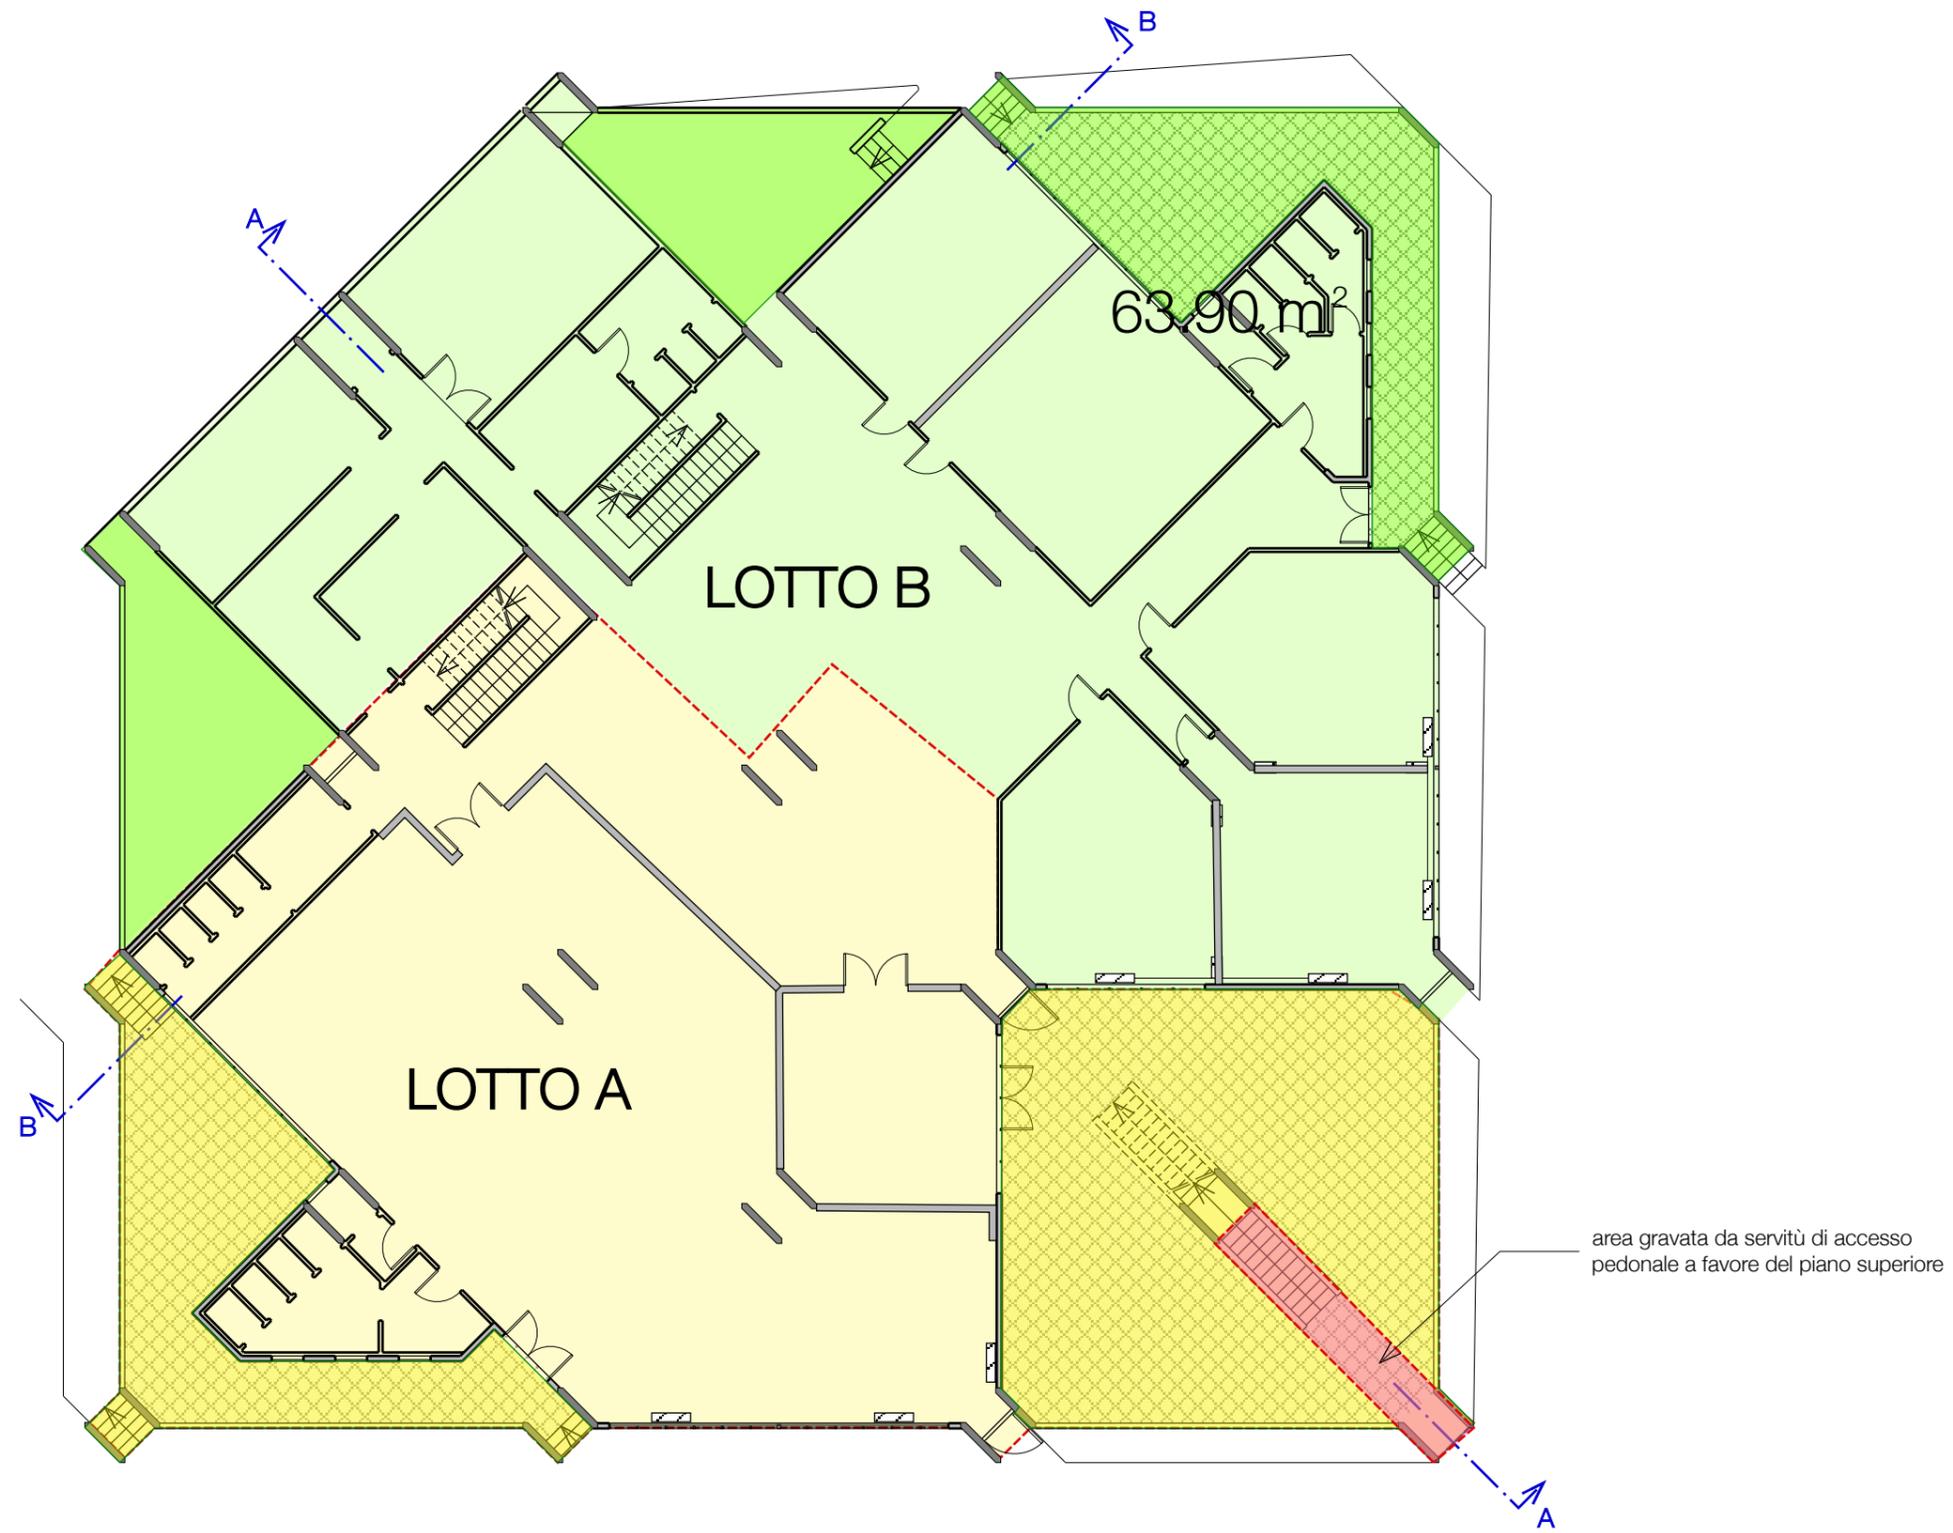

pianta piano terra
 quota -7.30




STUDIO ARCHITETTURA * c.so G. Matteotti n.5 * 10083 Favria (To) * tel.0124 / 34586 * mail :info@studio-architettura.net

COMUNE DI PONT CANAVESE

SCUOLA ELEMENTARE, via Montiglio

data	04/2018
scala	1/200

PIANTA PIANO TERRENO

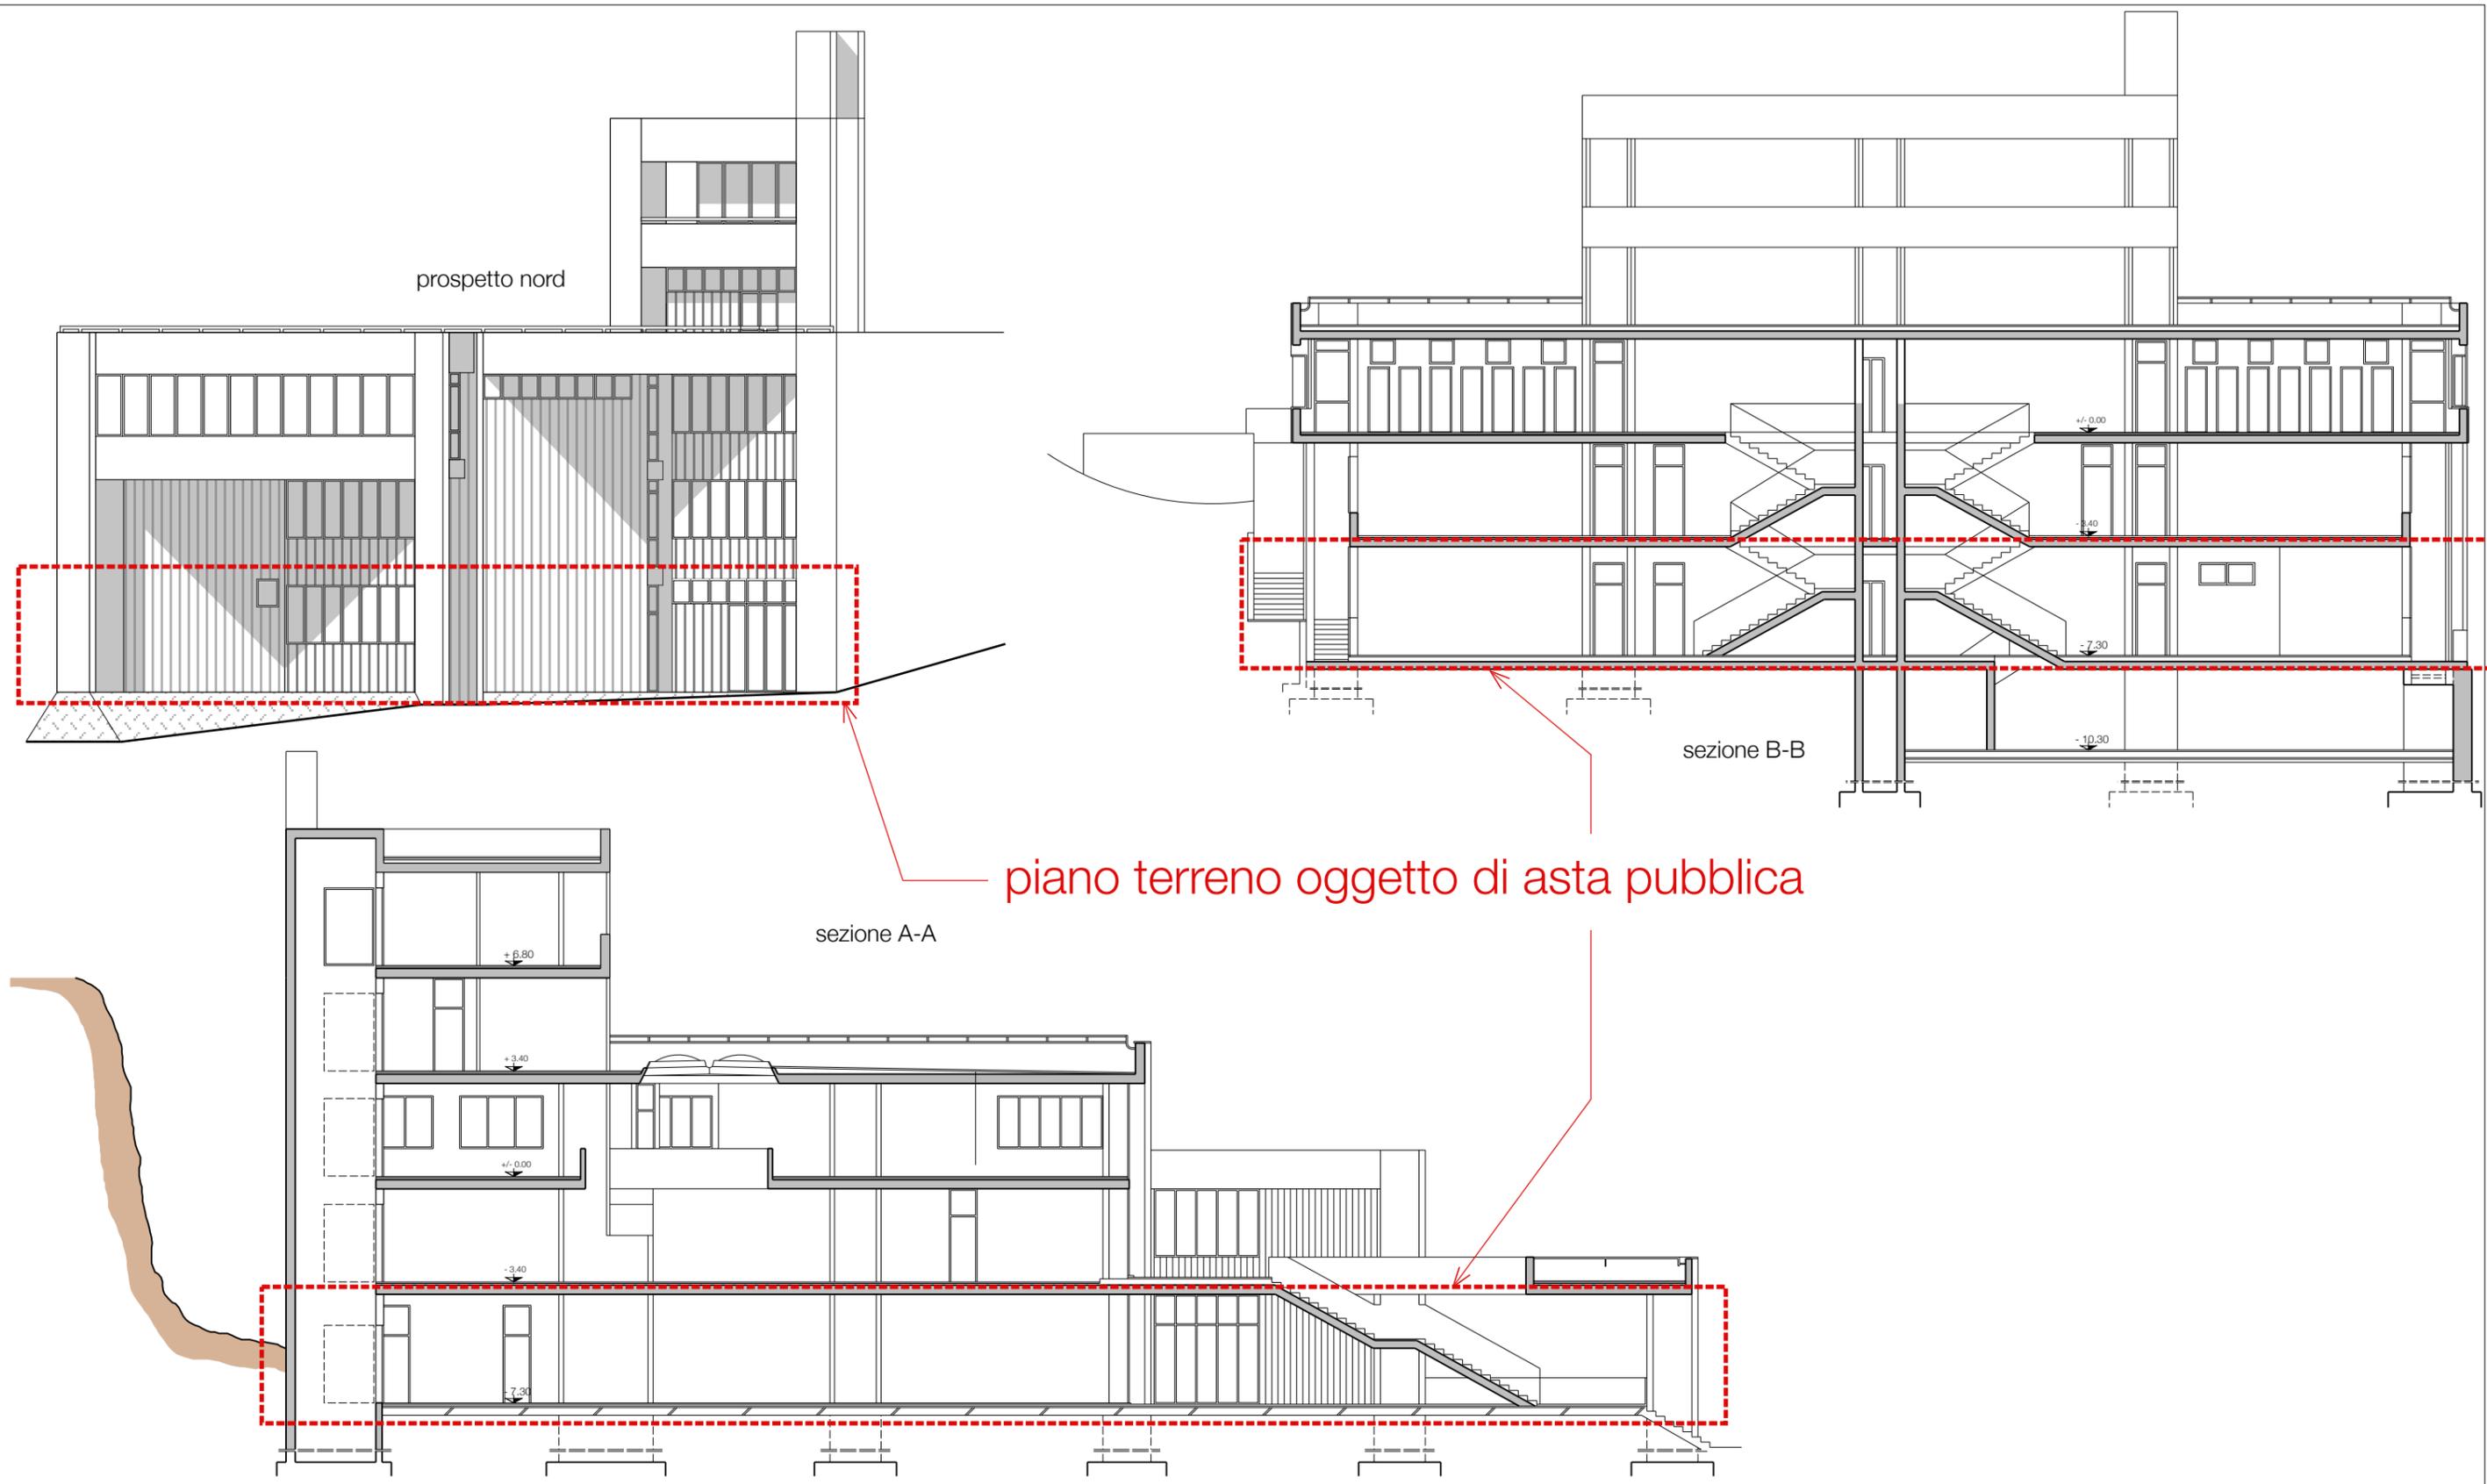

STUDIO ARCHITETTURA * c.so G. Matteotti n.5 * 10083 Favria (To) * tel.0124 / 34586 * mail :info@studio-architettura.net

COMUNE DI PONT CANAVESE

SCUOLA ELEMENTARE, via Montiglio

data	04/2018
scala	1/500

FRONTE E SEZIONI