

REGIONE PIEMONTE
CITTA' METROPOLITANA
DI TORINO



COMUNE DI PONT CANAVESE

AMPLIAMENTO COMPLESSO MONUMENTALE
TORRE TELLARIA PER REALIZZAZIONE VANI
ACCESSORI E REALIZZAZIONE OPERE ESTERNE
CUP:H96D22000000006

LIVELLO DI PROGETTAZIONE PROGETTO ESECUTIVO

PROGETTO

- PIANTE SCALA 1:100
- PROSPETTI SCALA 1:100
- SEZIONE SCALA 1:100

TAV.



C_03

Data: Dicembre 2024


Approvato con :




Arch. Stefania Ferrero - Corso Langhe n. 96 - 12051 ALBA (CN)
email: studiomast@libero.it - PEC: stefania.ferrero@archiworldpec.it - cell. 328.3251153
P. IVA. 02972580043 - C.F. FRR SFN 73C54 A 122Y

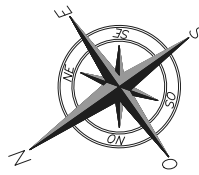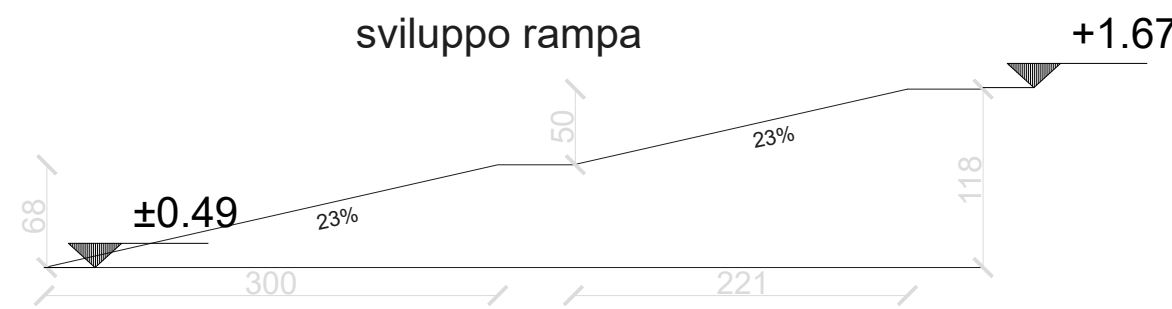


PIANTA PIANO TERRA - Scala 1:100

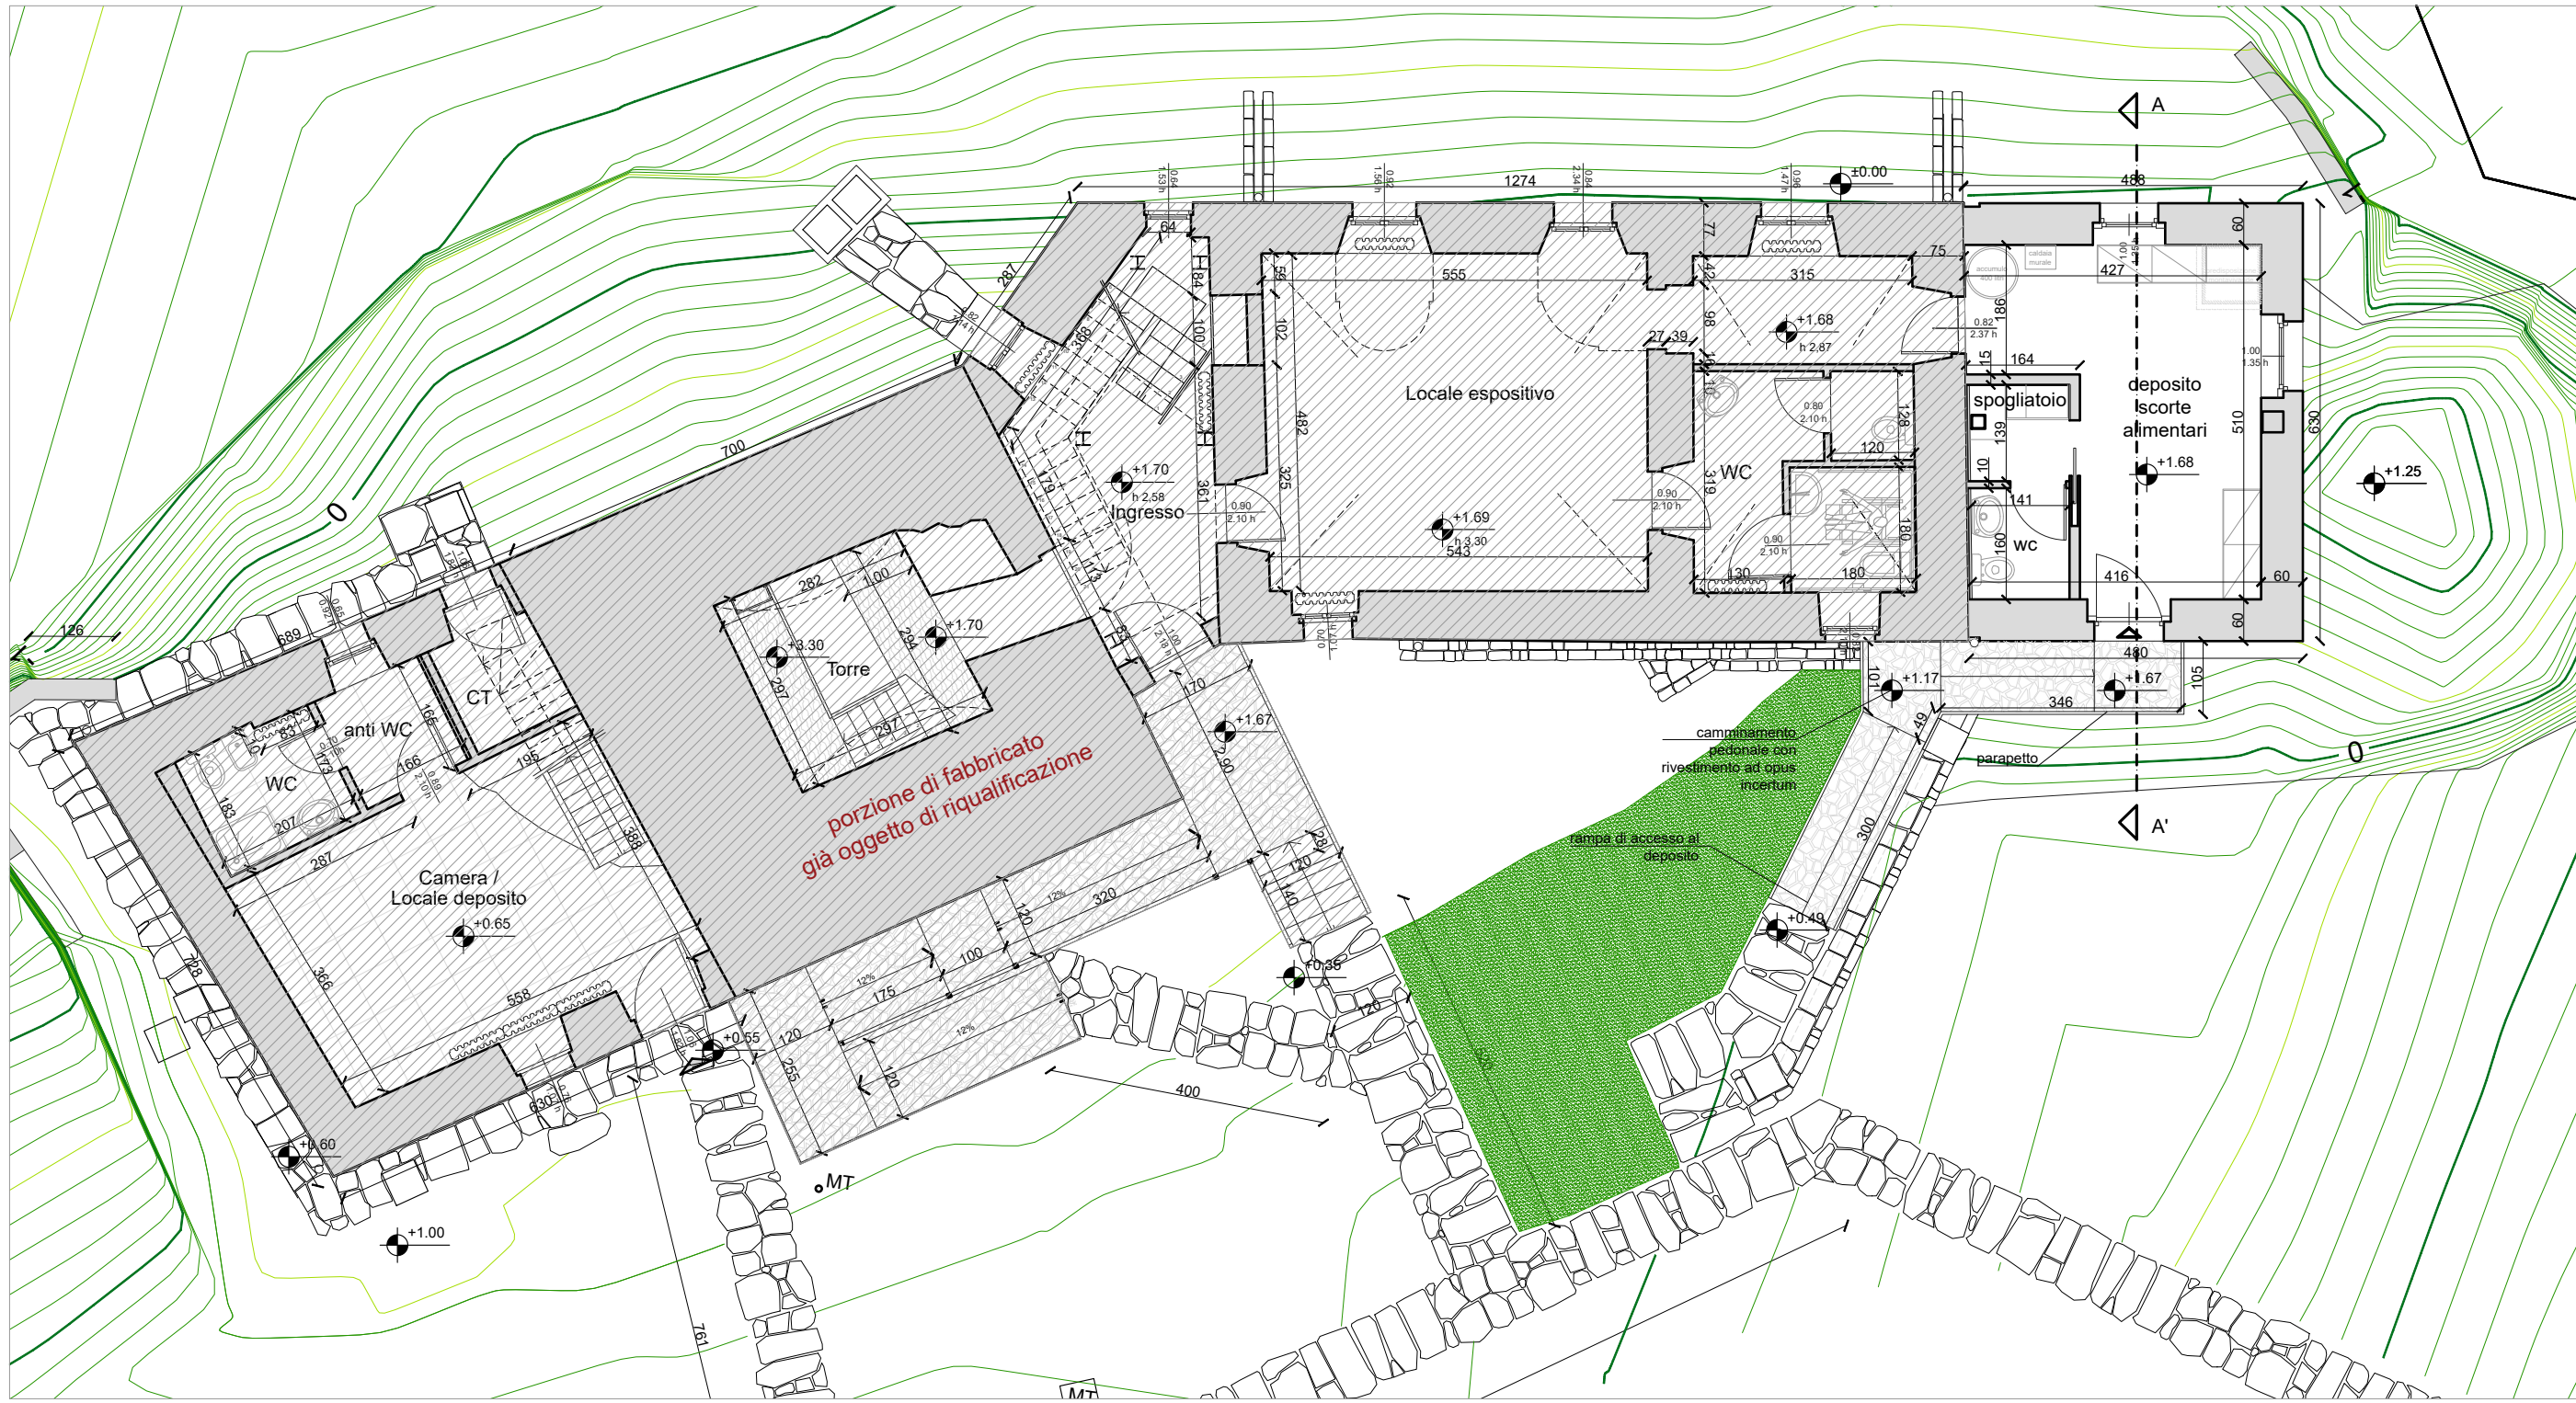


PIANTA PIANO PRIMO - Scala 1:100

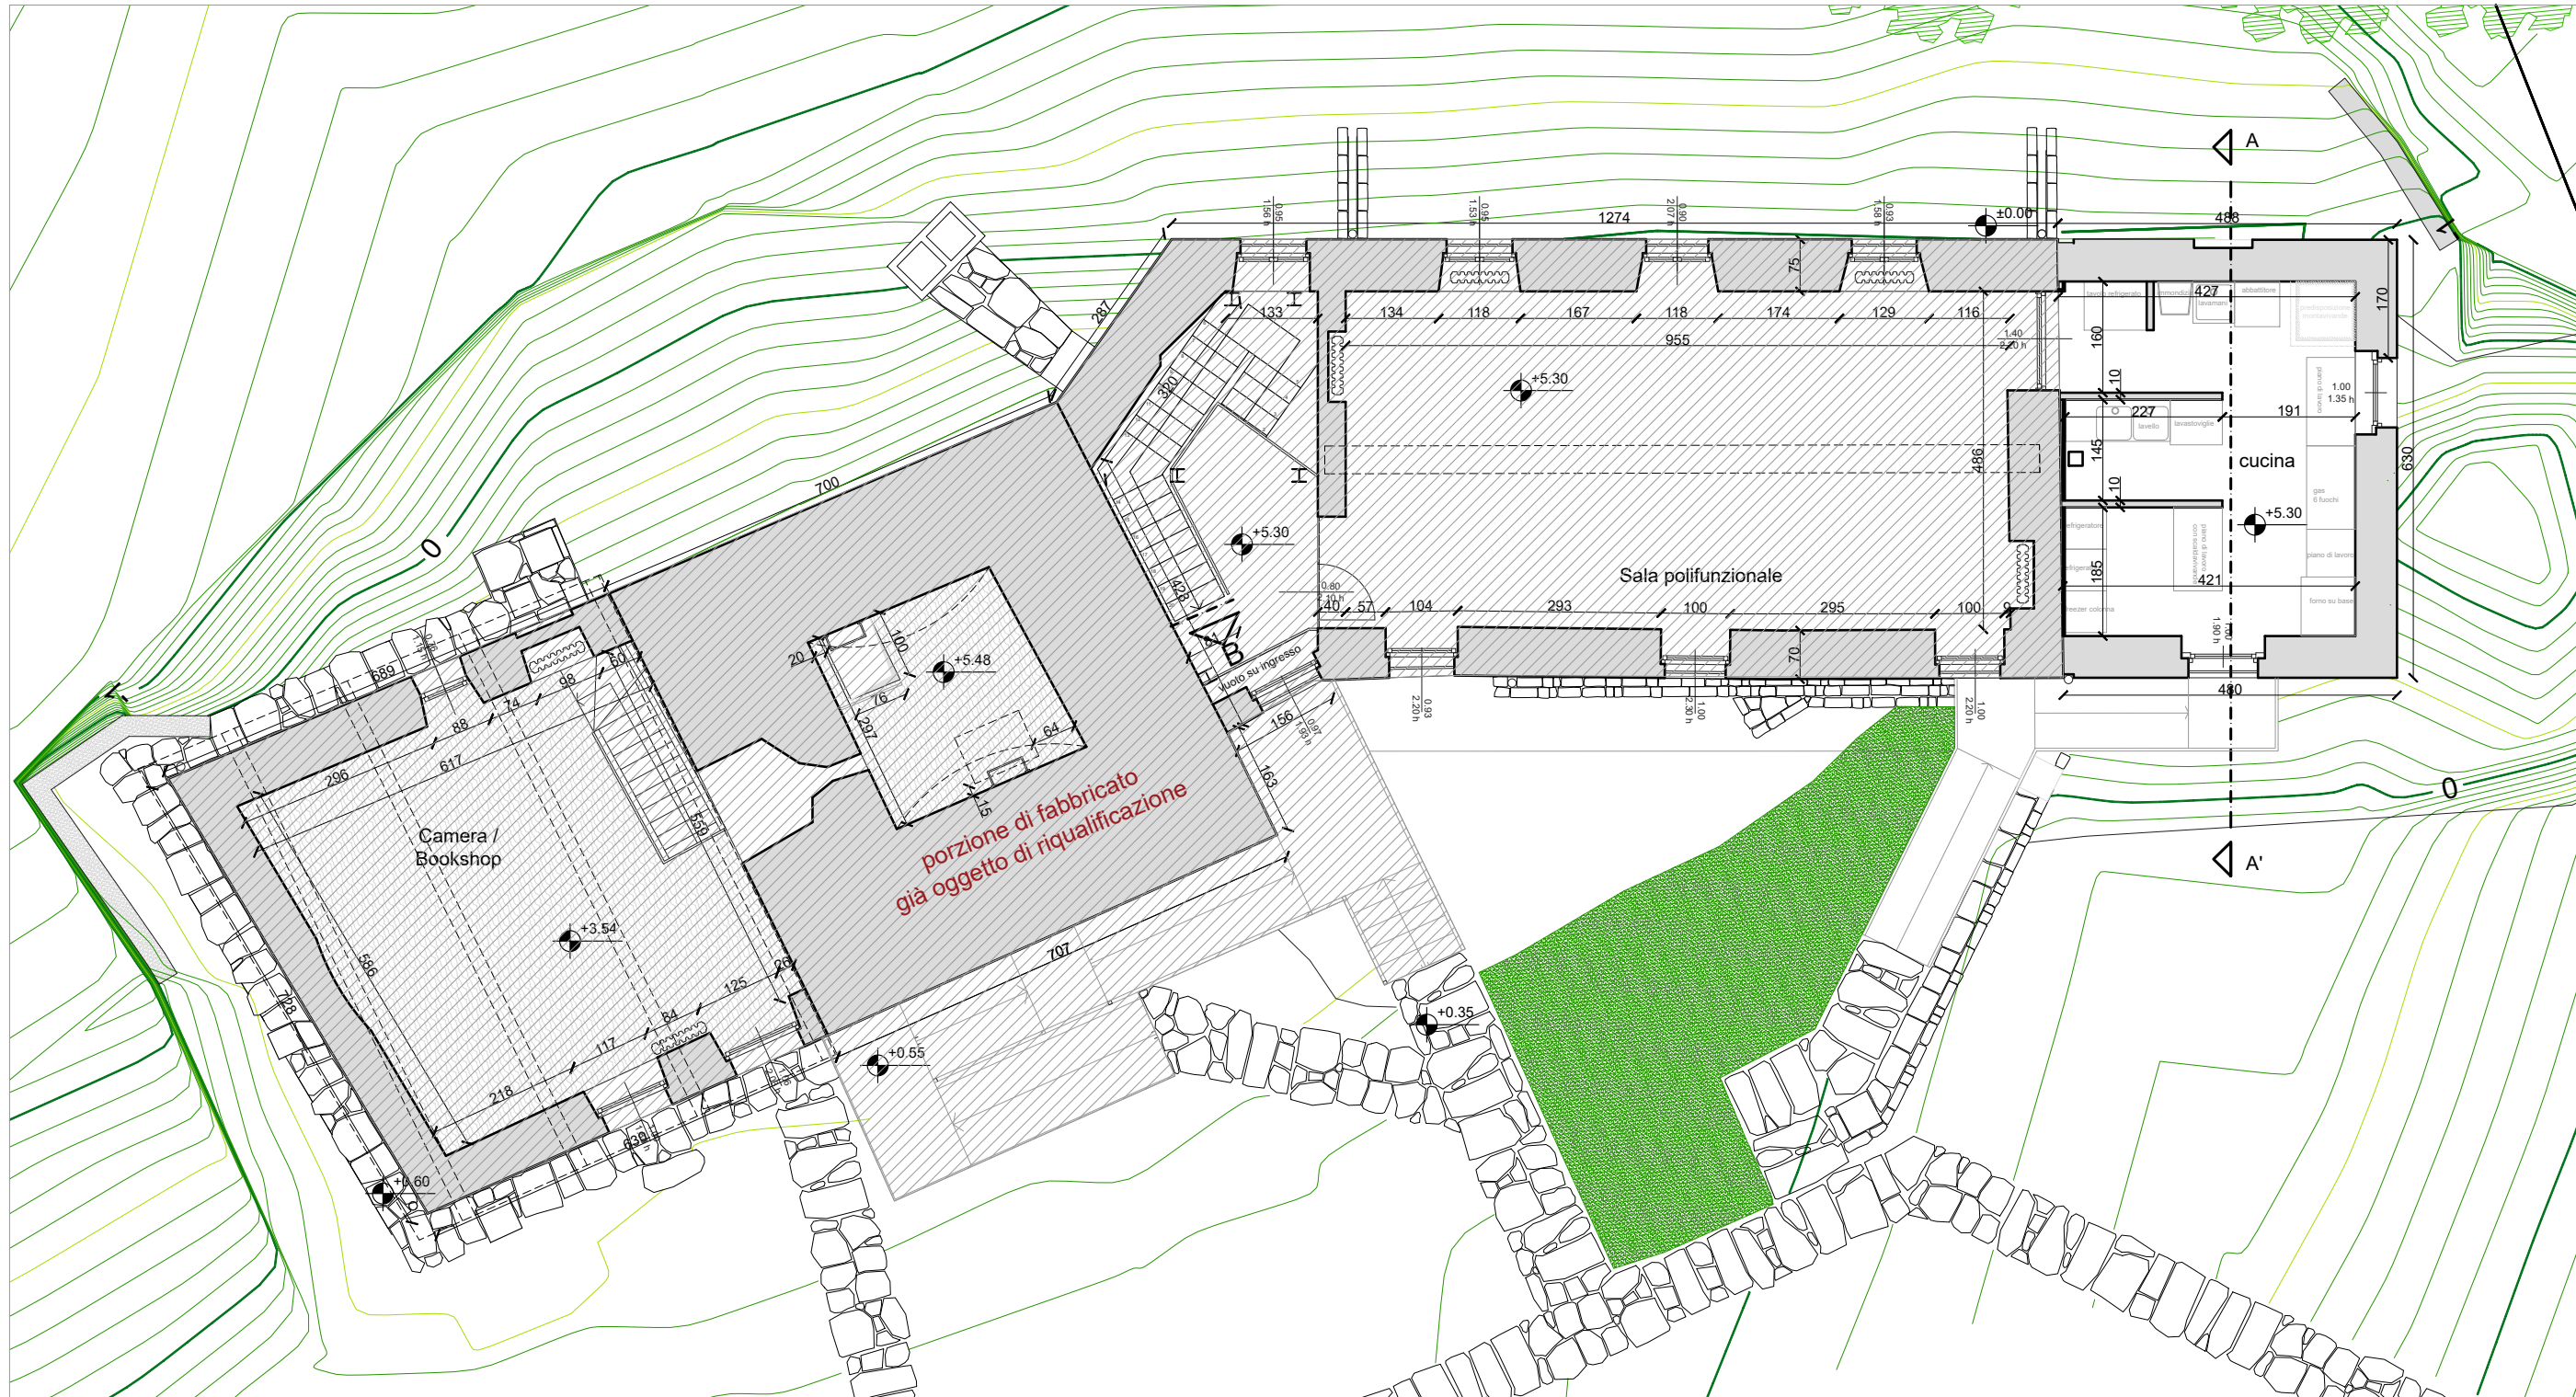


PIANTA COPERTURA - Scala 1:100

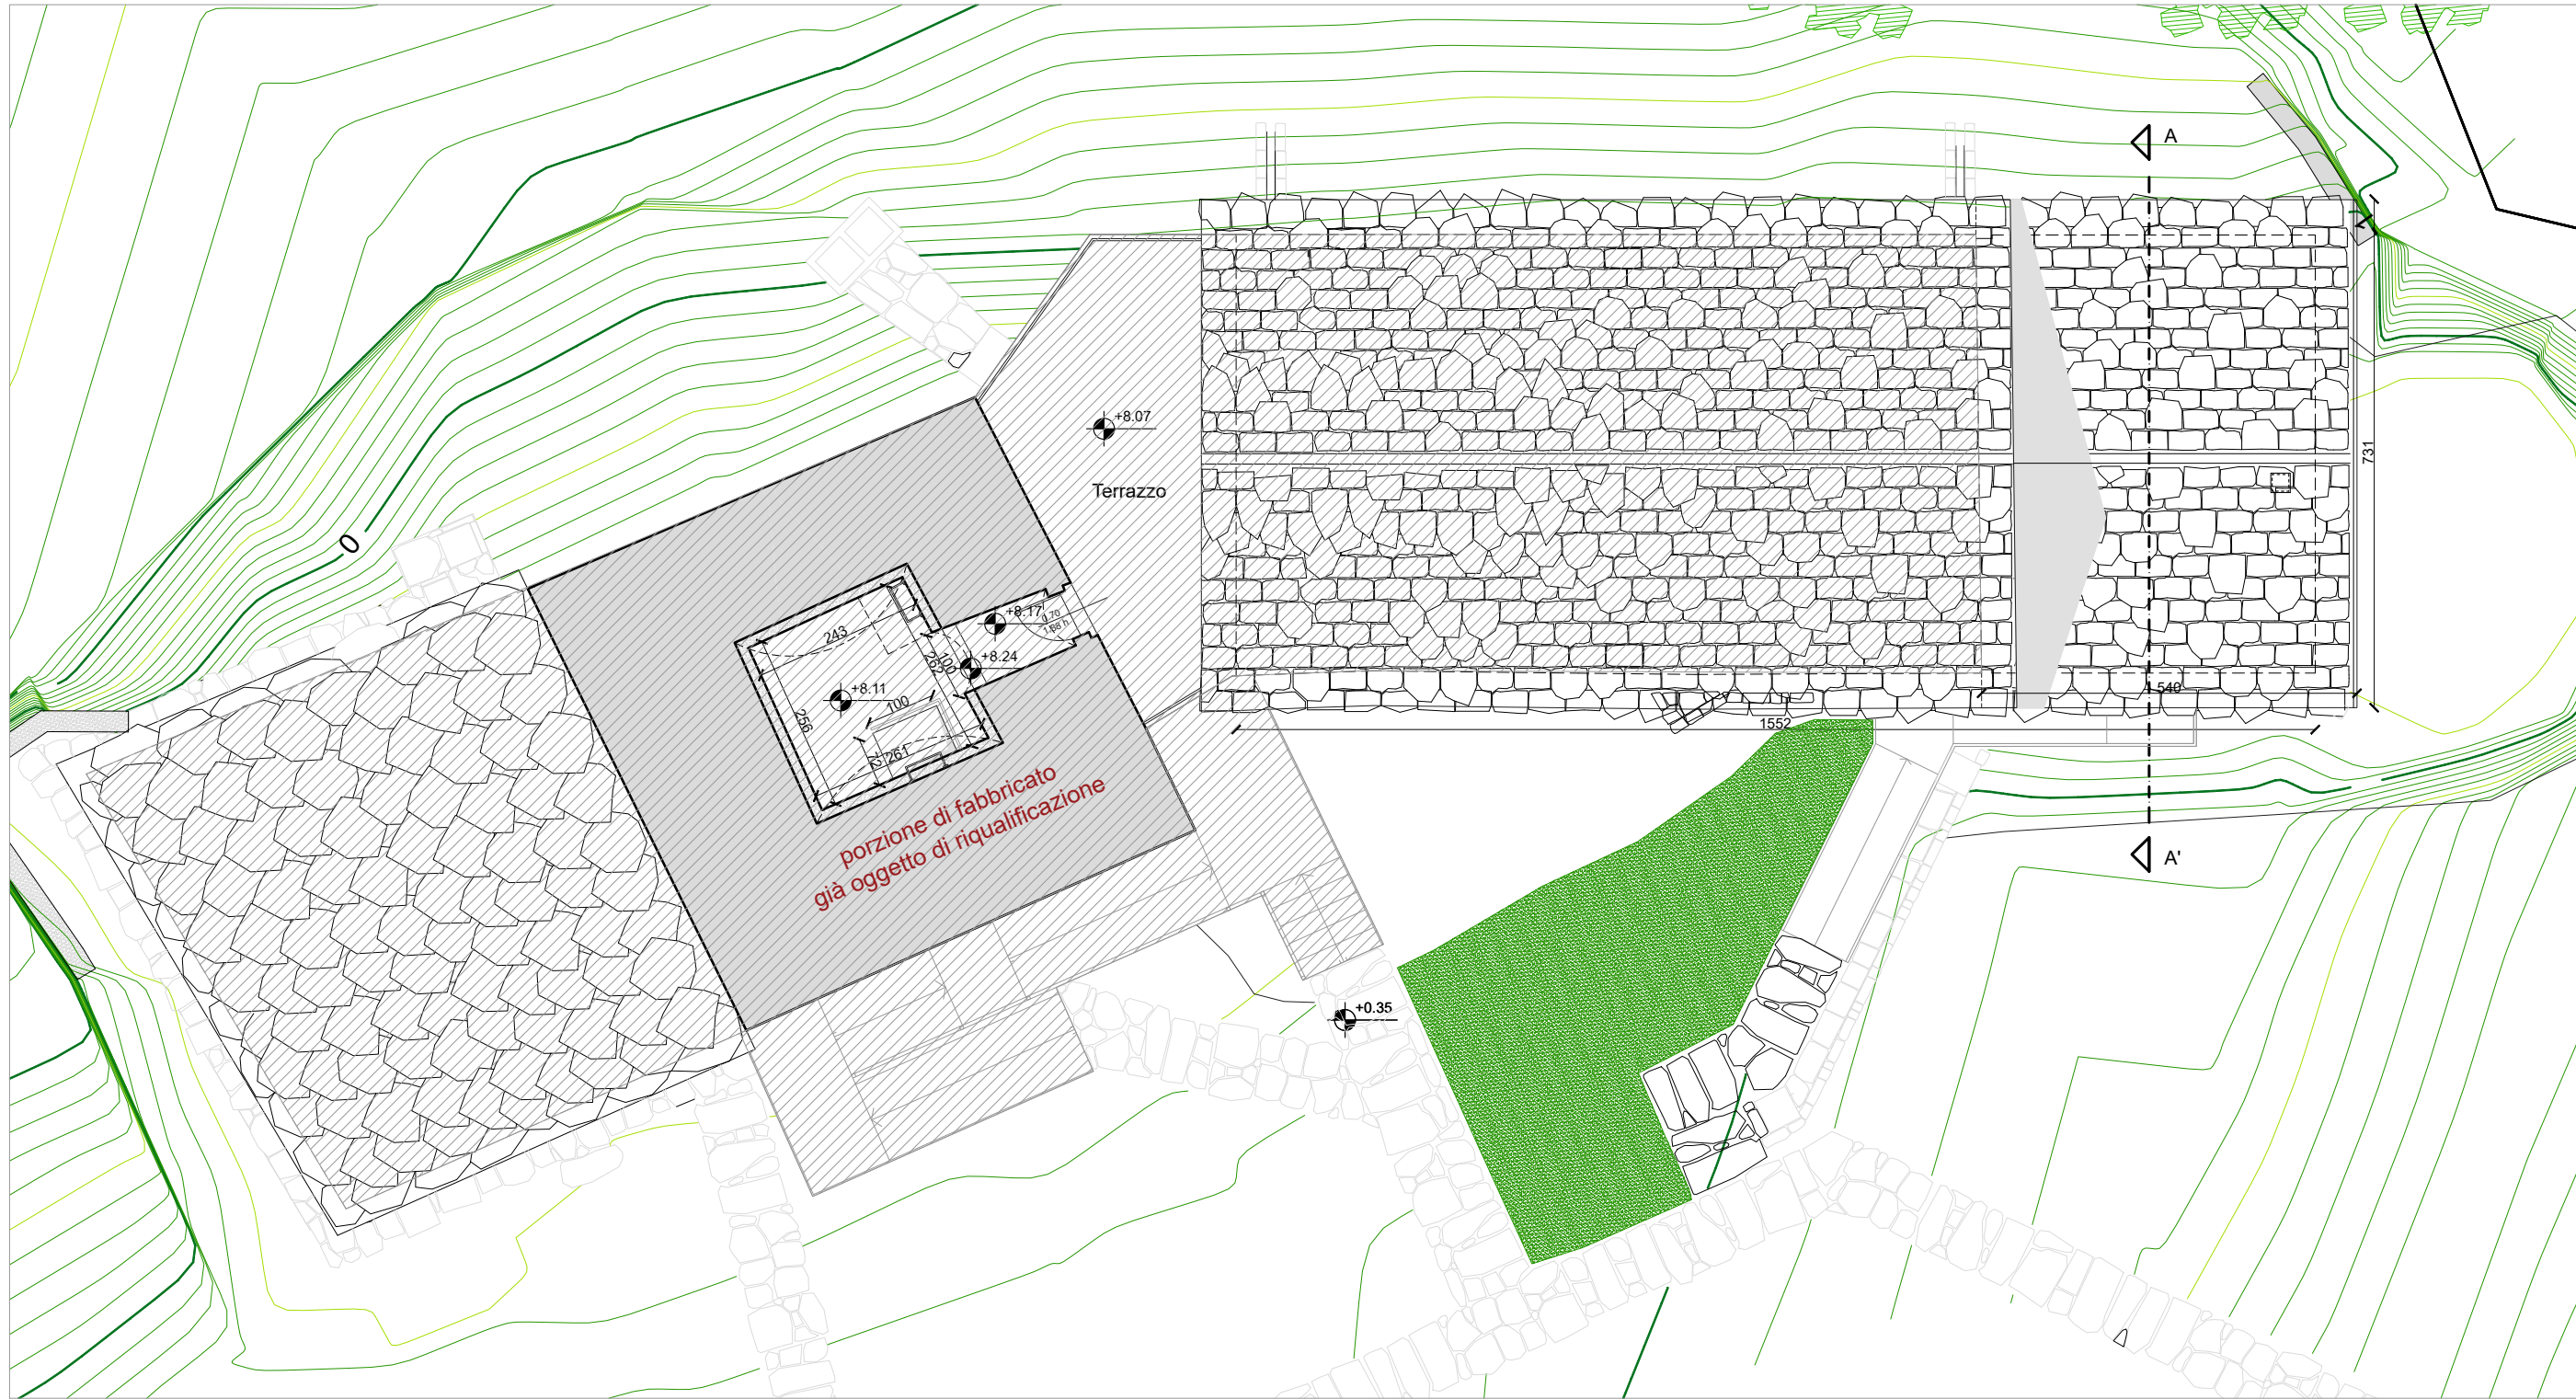


PROSPETTO NORD-OVEST - Scala 1:100

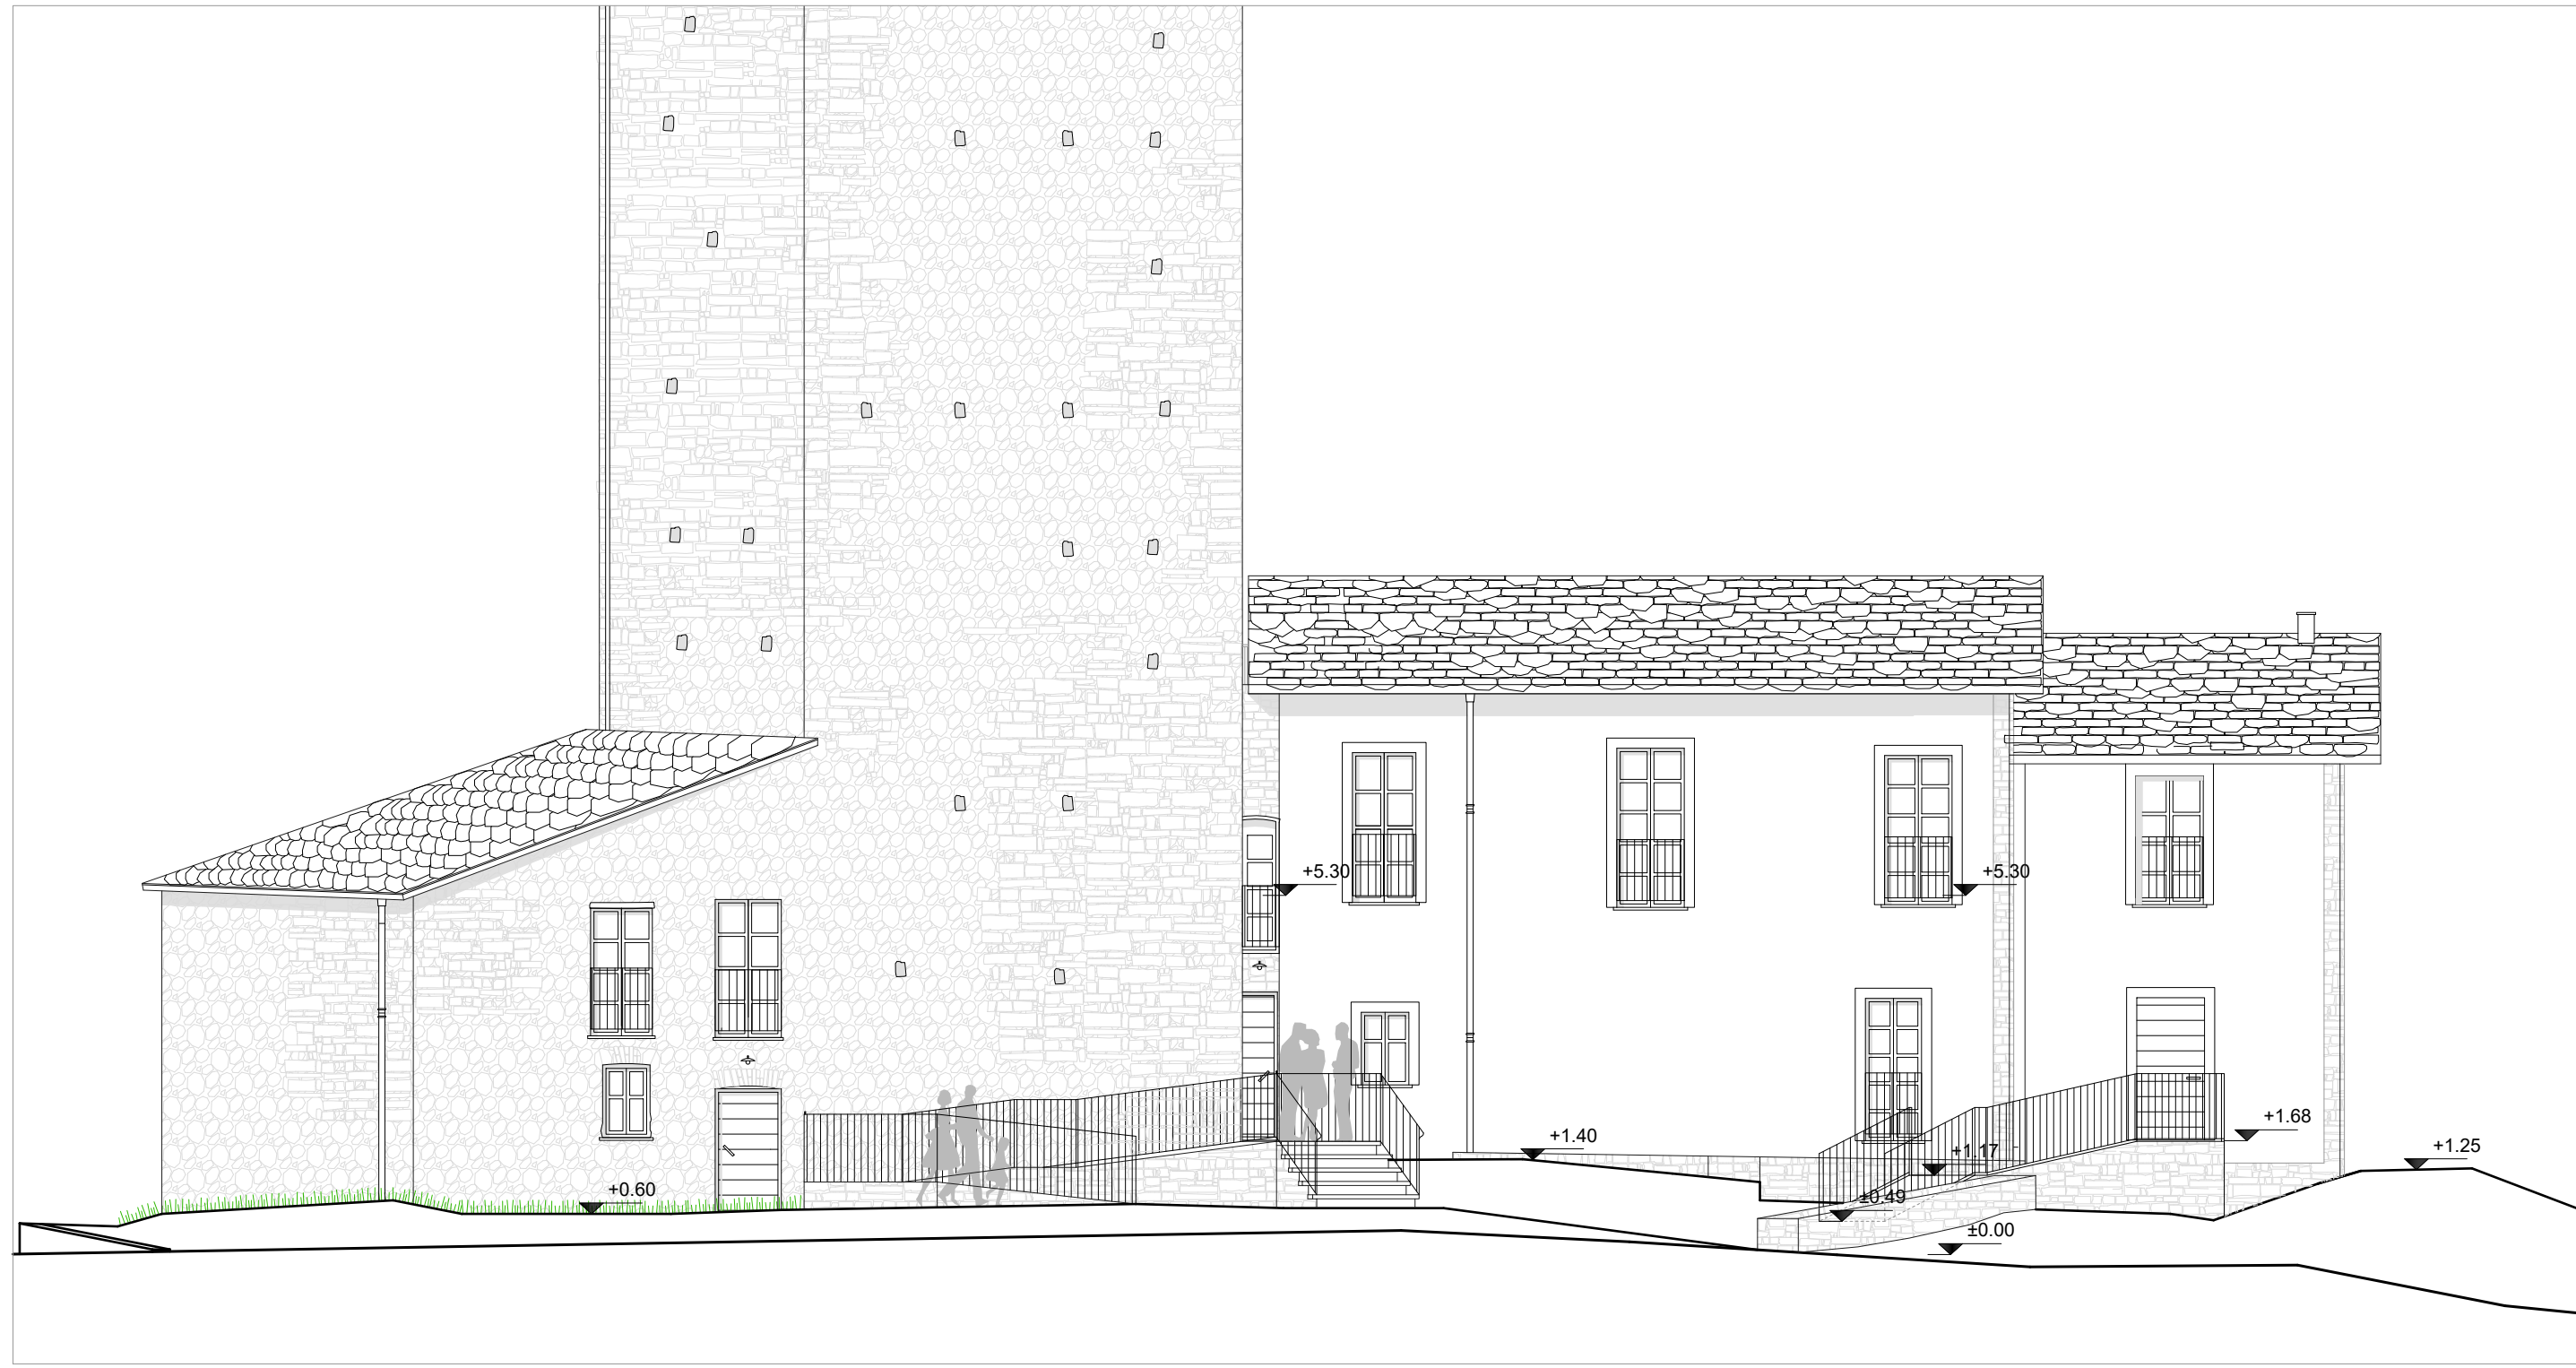

PROSPETTO SUD-EST - Scala 1:100

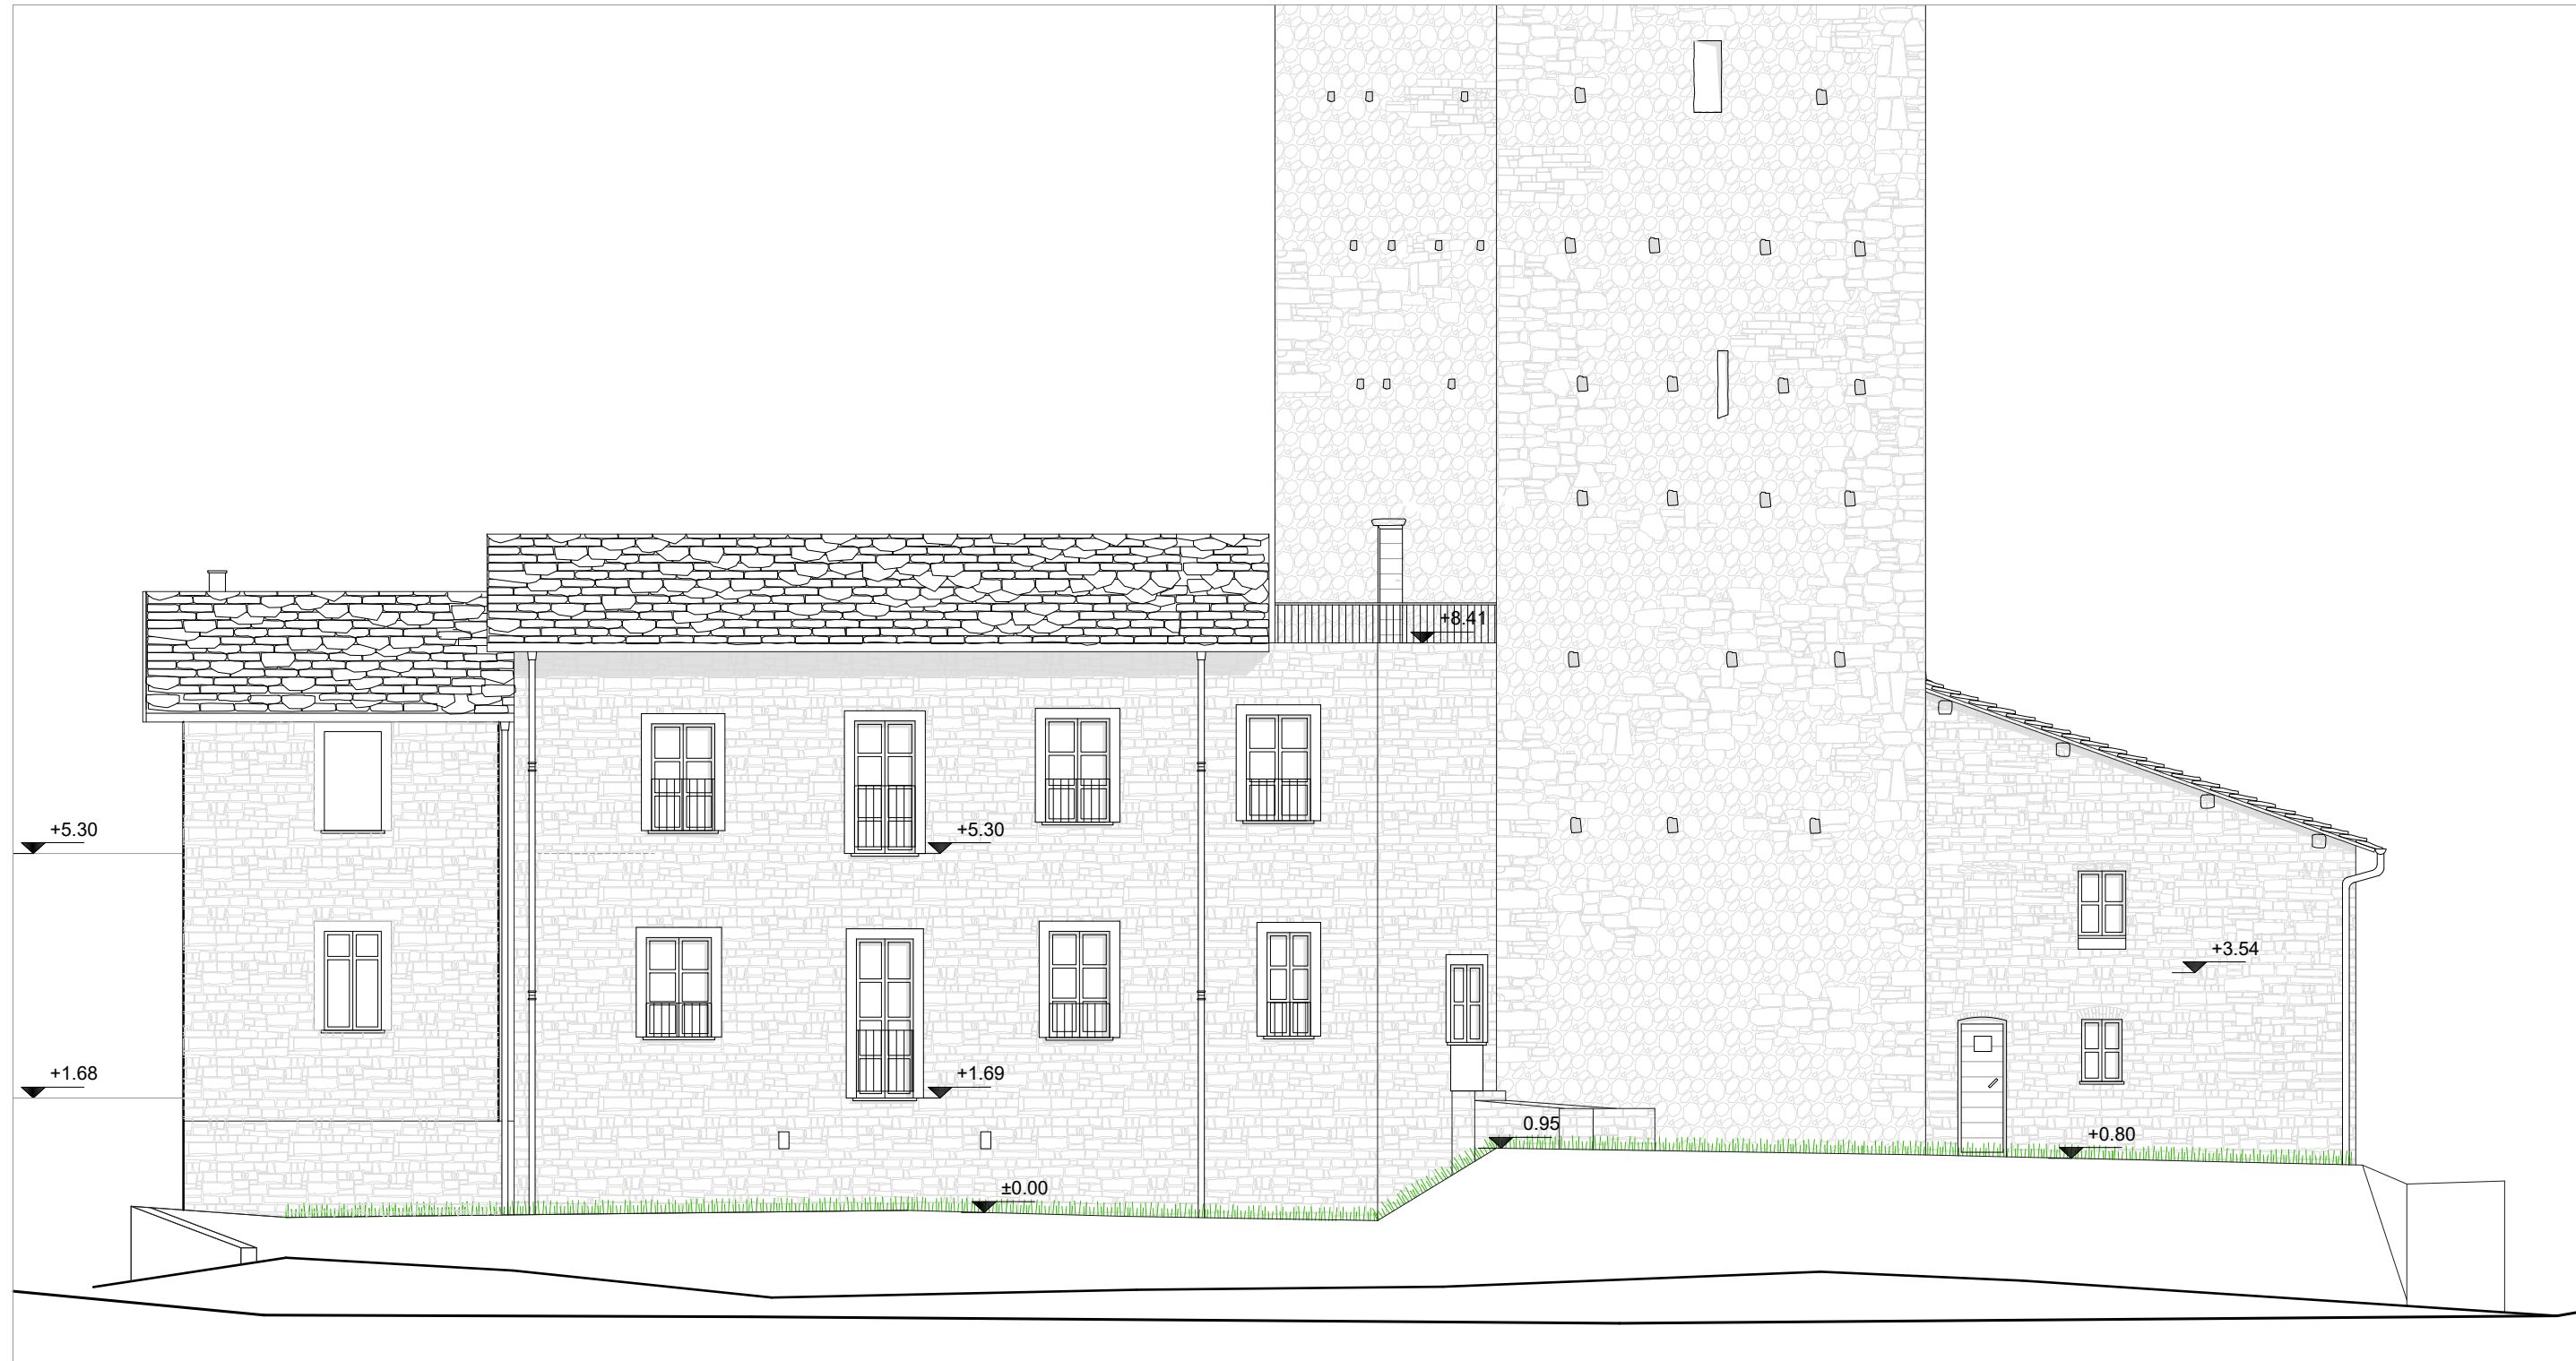

PROSPETTO SUD-OVEST - Scala 1:100

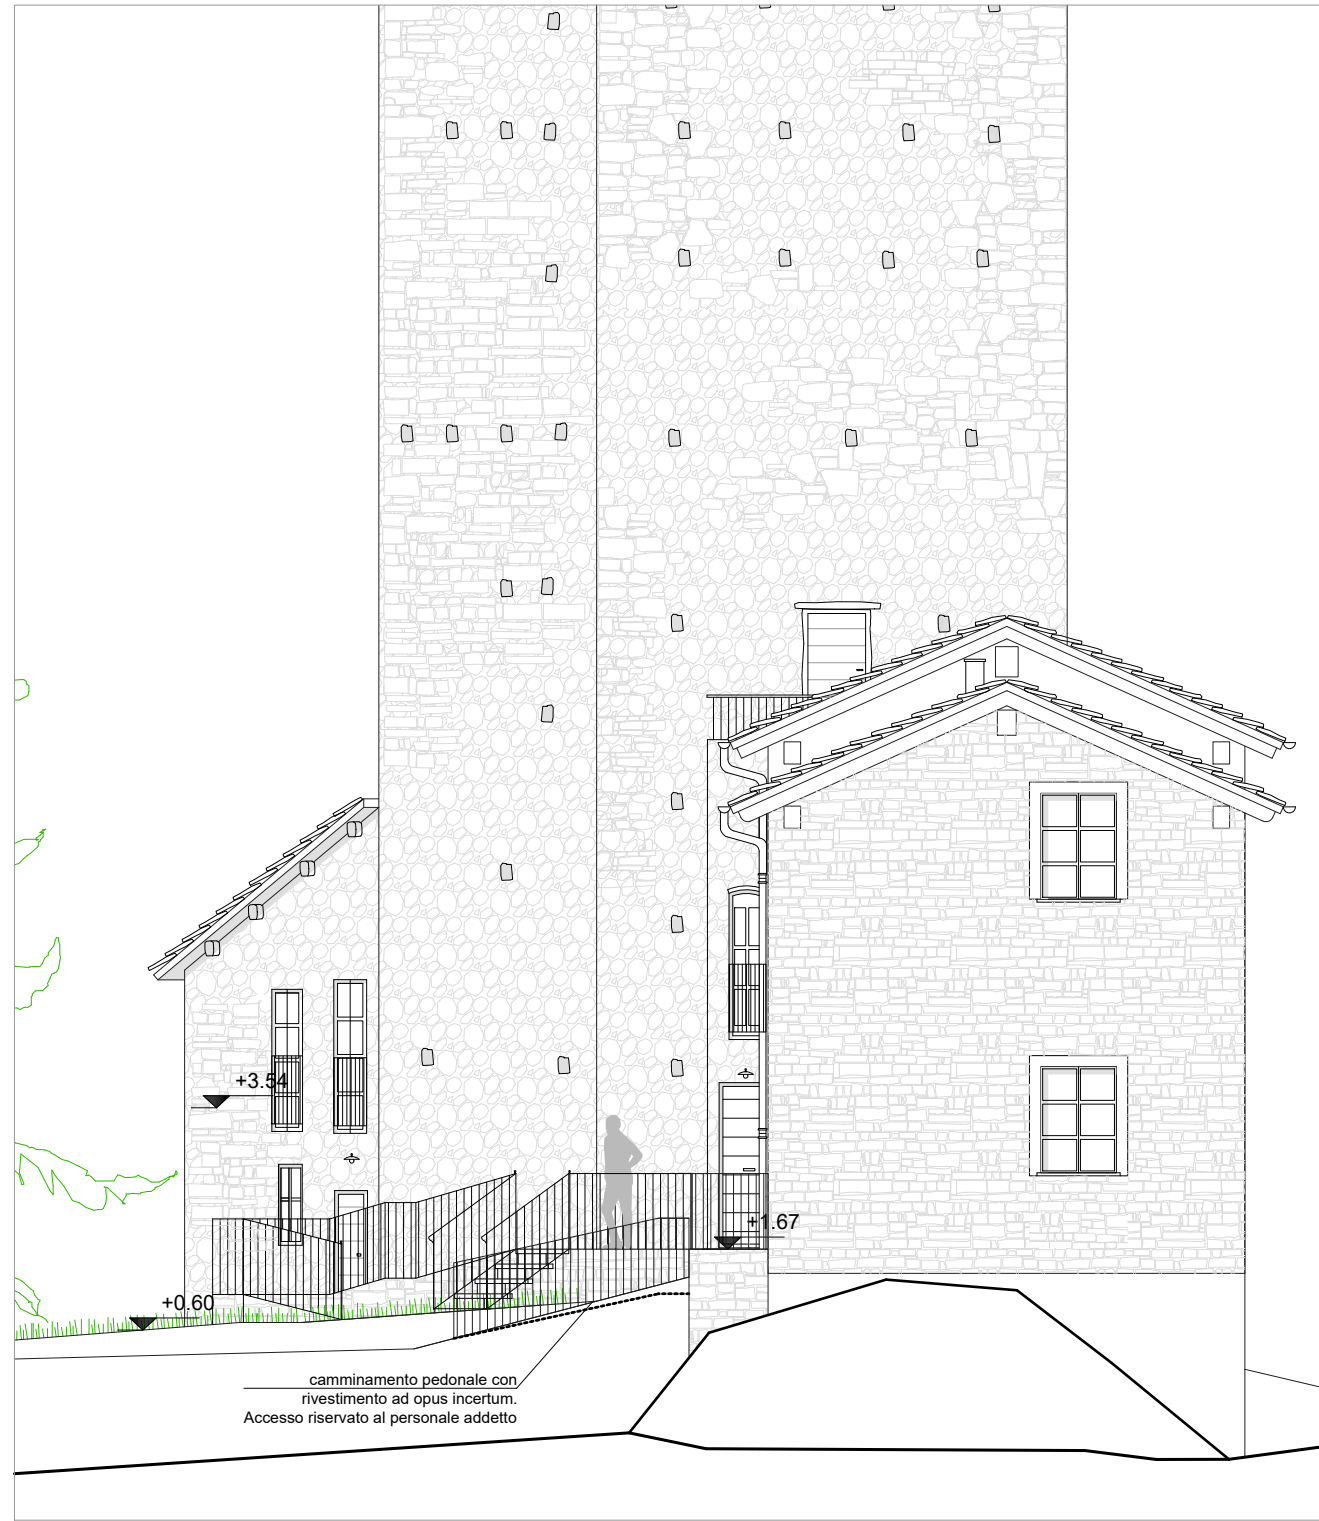

SEZIONE AA' - Scala 1:100

