

REGIONE PIEMONTE
CITTA' METROPOLITANA
DI TORINO



COMUNE DI PONT CANAVESE

AMPLIAMENTO COMPLESSO MONUMENTALE TORRE TELLARIA PER REALIZZAZIONE VANI ACCESSORI E REALIZZAZIONE OPERE ESTERNE CUP:H96D22000000006

LIVELLO DI PROGETTAZIONE: PROGETTO ESECUTIVO

PARTICOLARI COSTRUTTIVI


- PIANTE SCALA 1:50
- SEZIONE SCALA 1:50
- PARTICOLARI SCALA 1:20

TAV.

C_05



Data: Dicembre 2024

Approvato con :

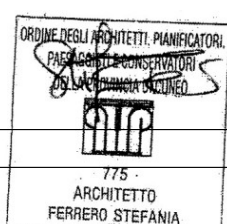


Arch. Stefania Ferrero - Corso Langhe n. 96 - 12051 ALBA (CN)
email: studiomas@libero.it - PEC: stefania.ferrero@archiworldpec.it - cell. 328.3251153
P. IVA. 02972580043 - C.F. FRR SFN 73C54 A 122Y


Particolare 1 - Scala 1:20

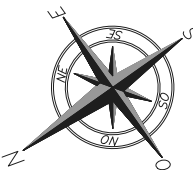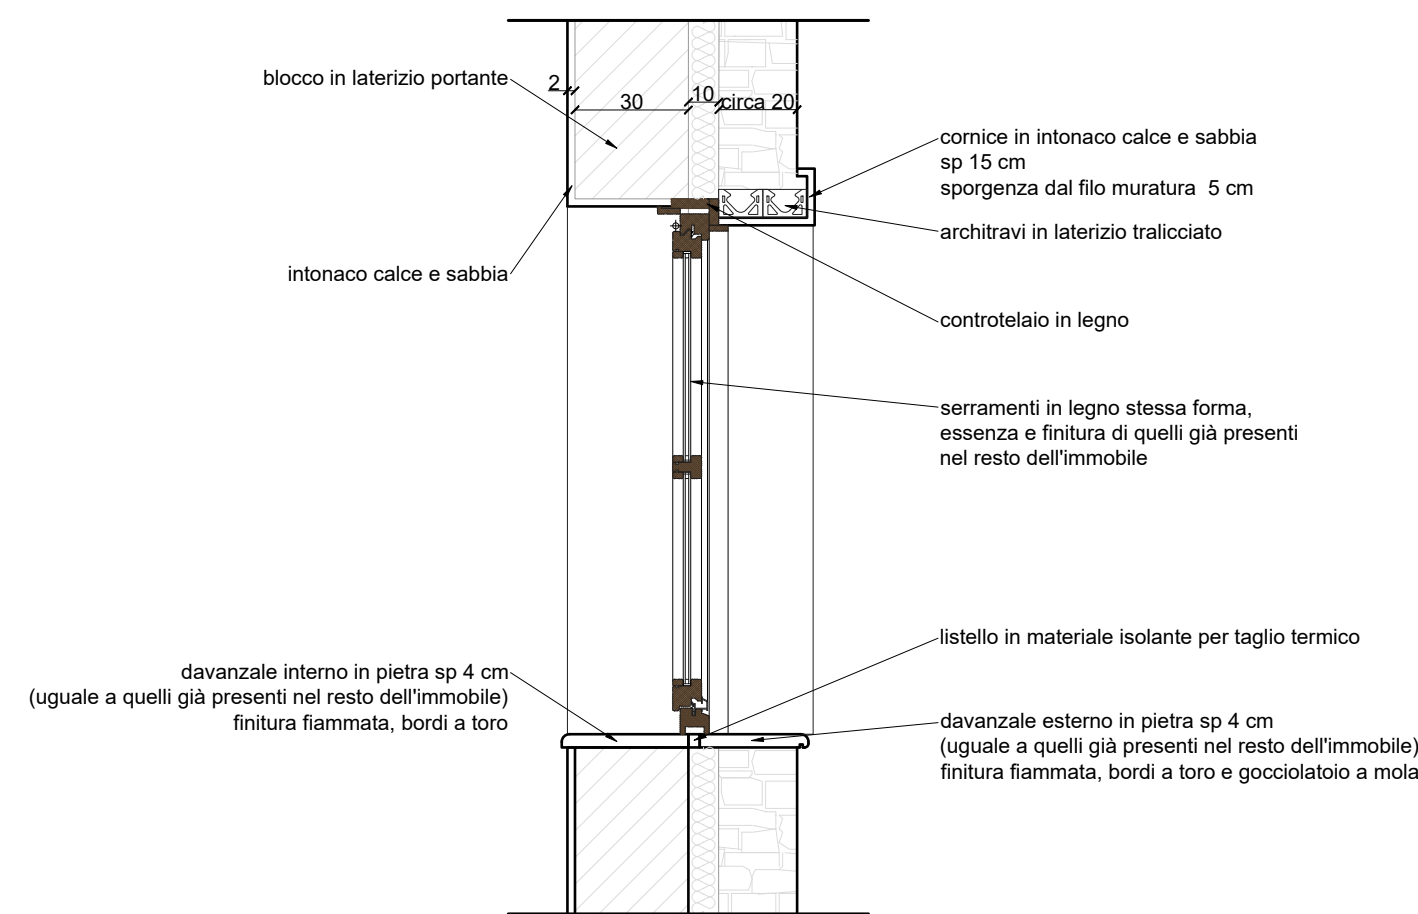


Particolare 2 - Scala 1:20

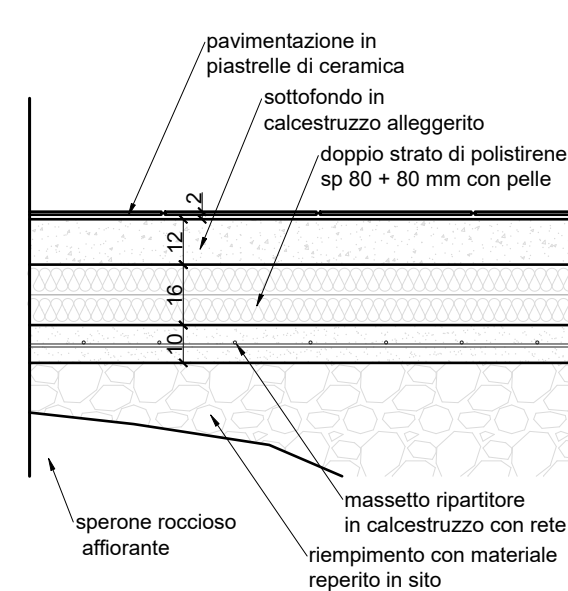


Particolare 3 - Scala 1:20

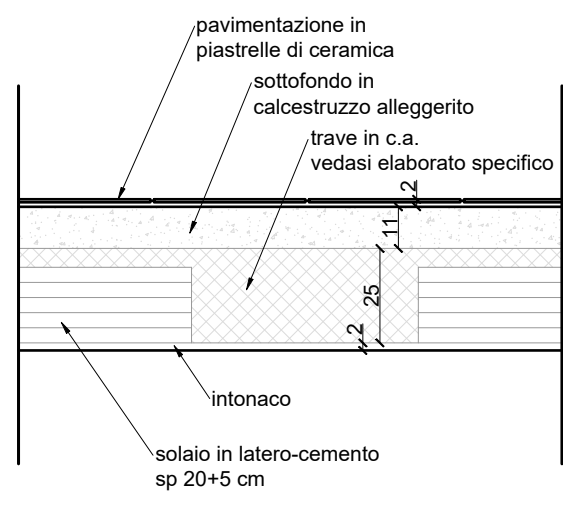


Particolare 4 - Scala 1:20

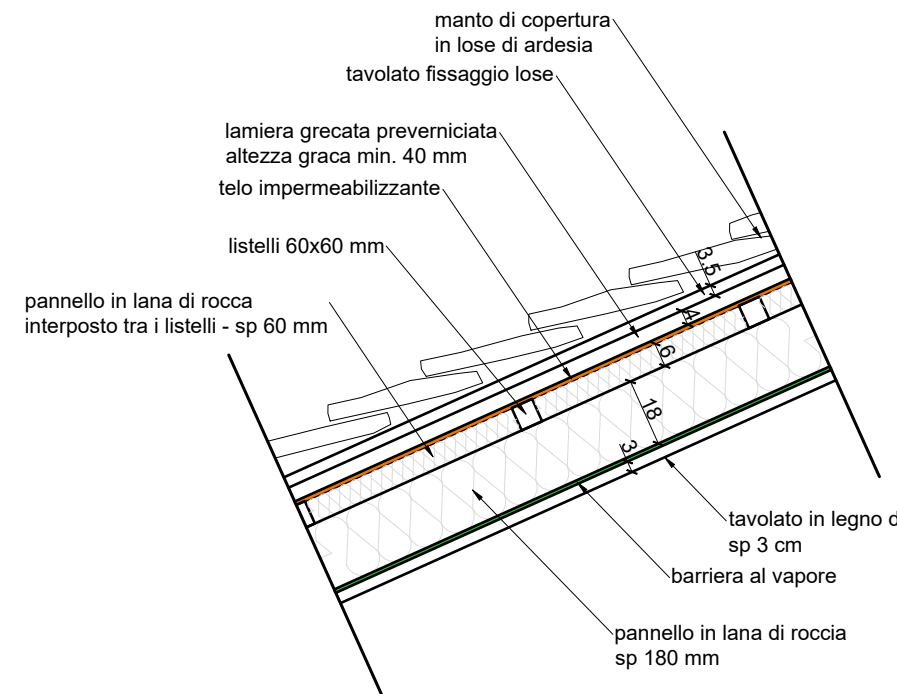


Particolare 5 - Scala 1:20

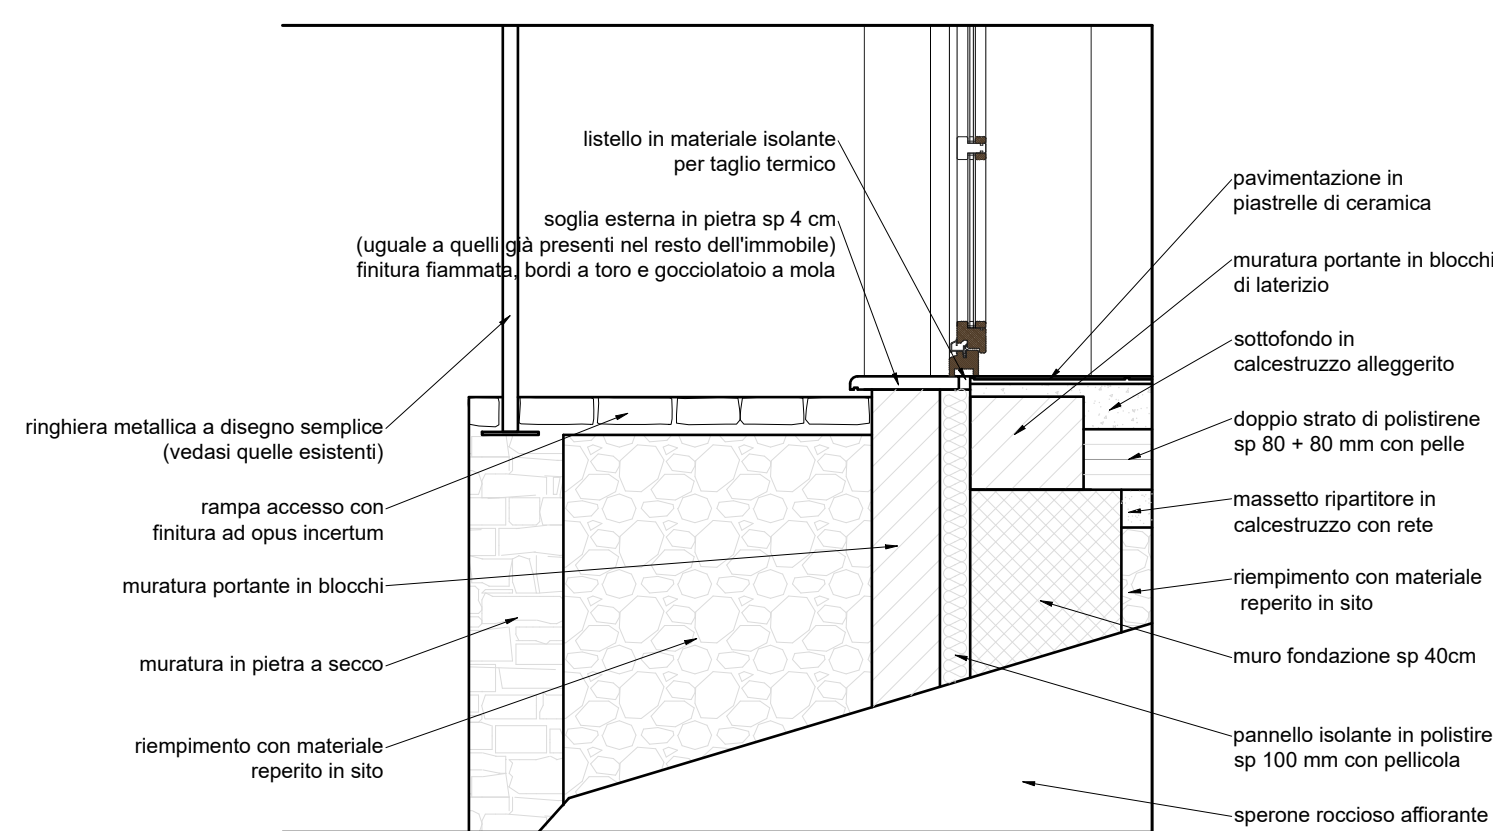

PIANTA PIANO TERRA - Scala 1:50

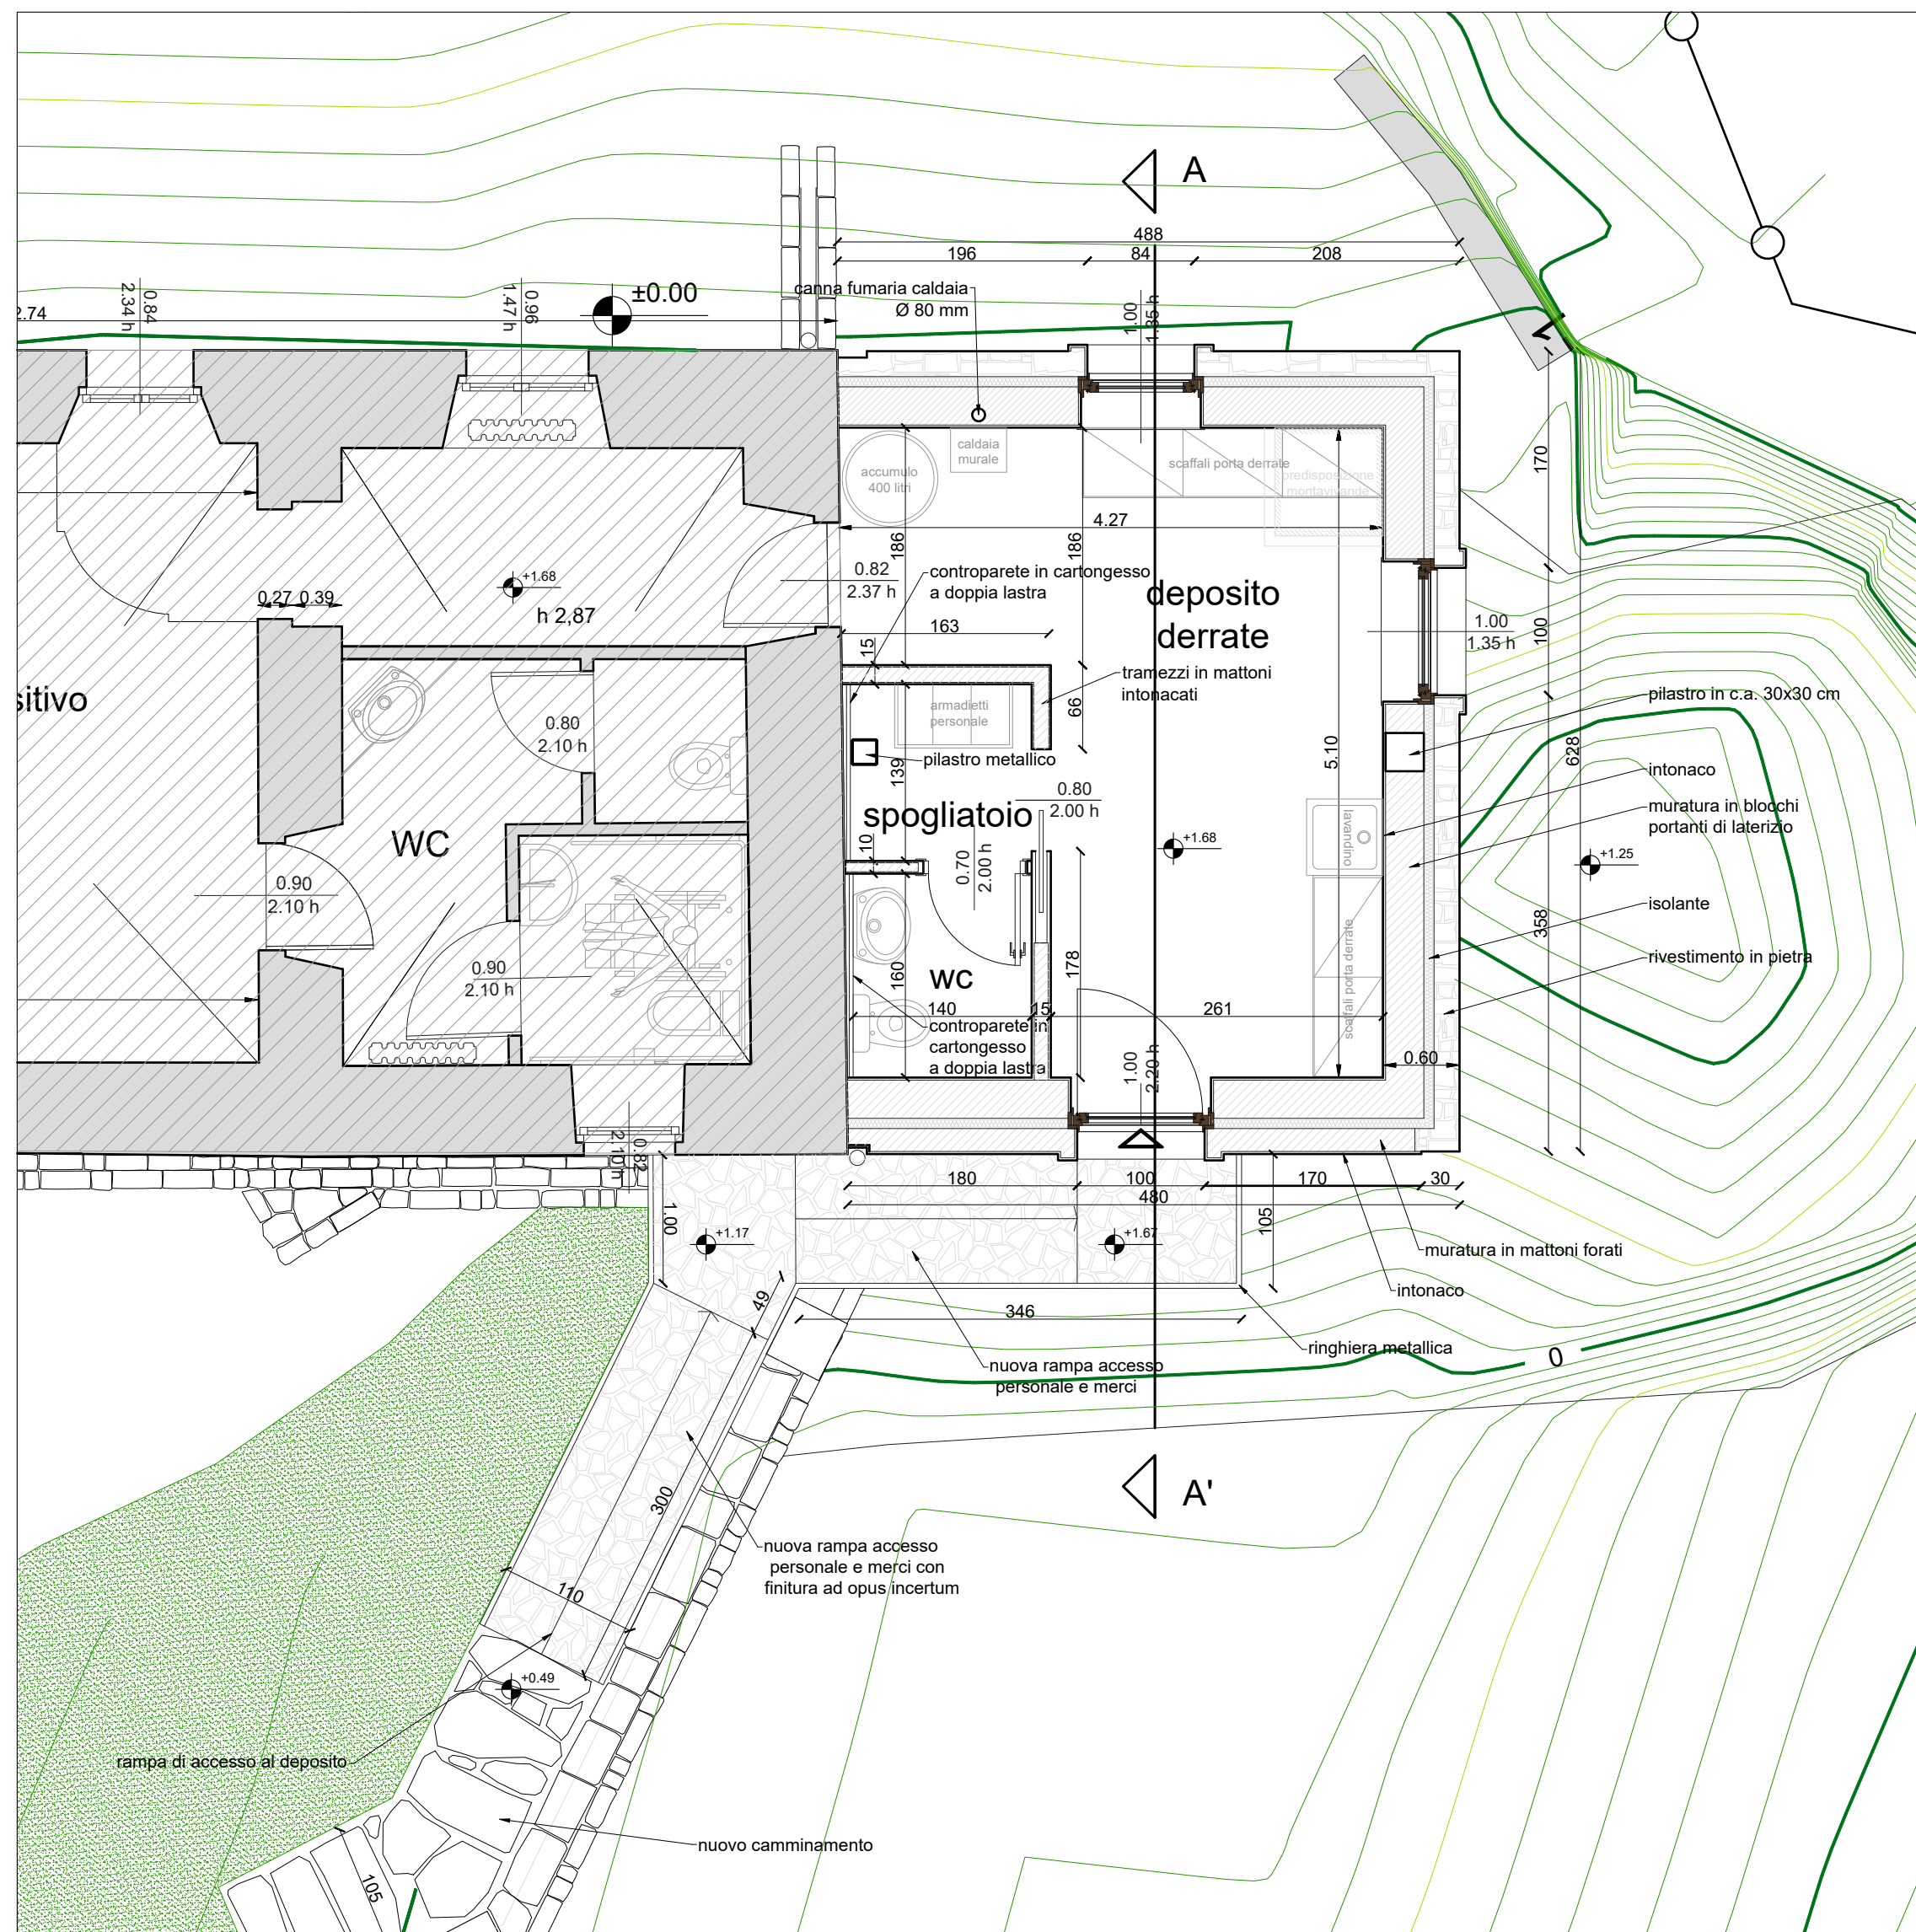

PIANO PRIMO - Scala 1:50

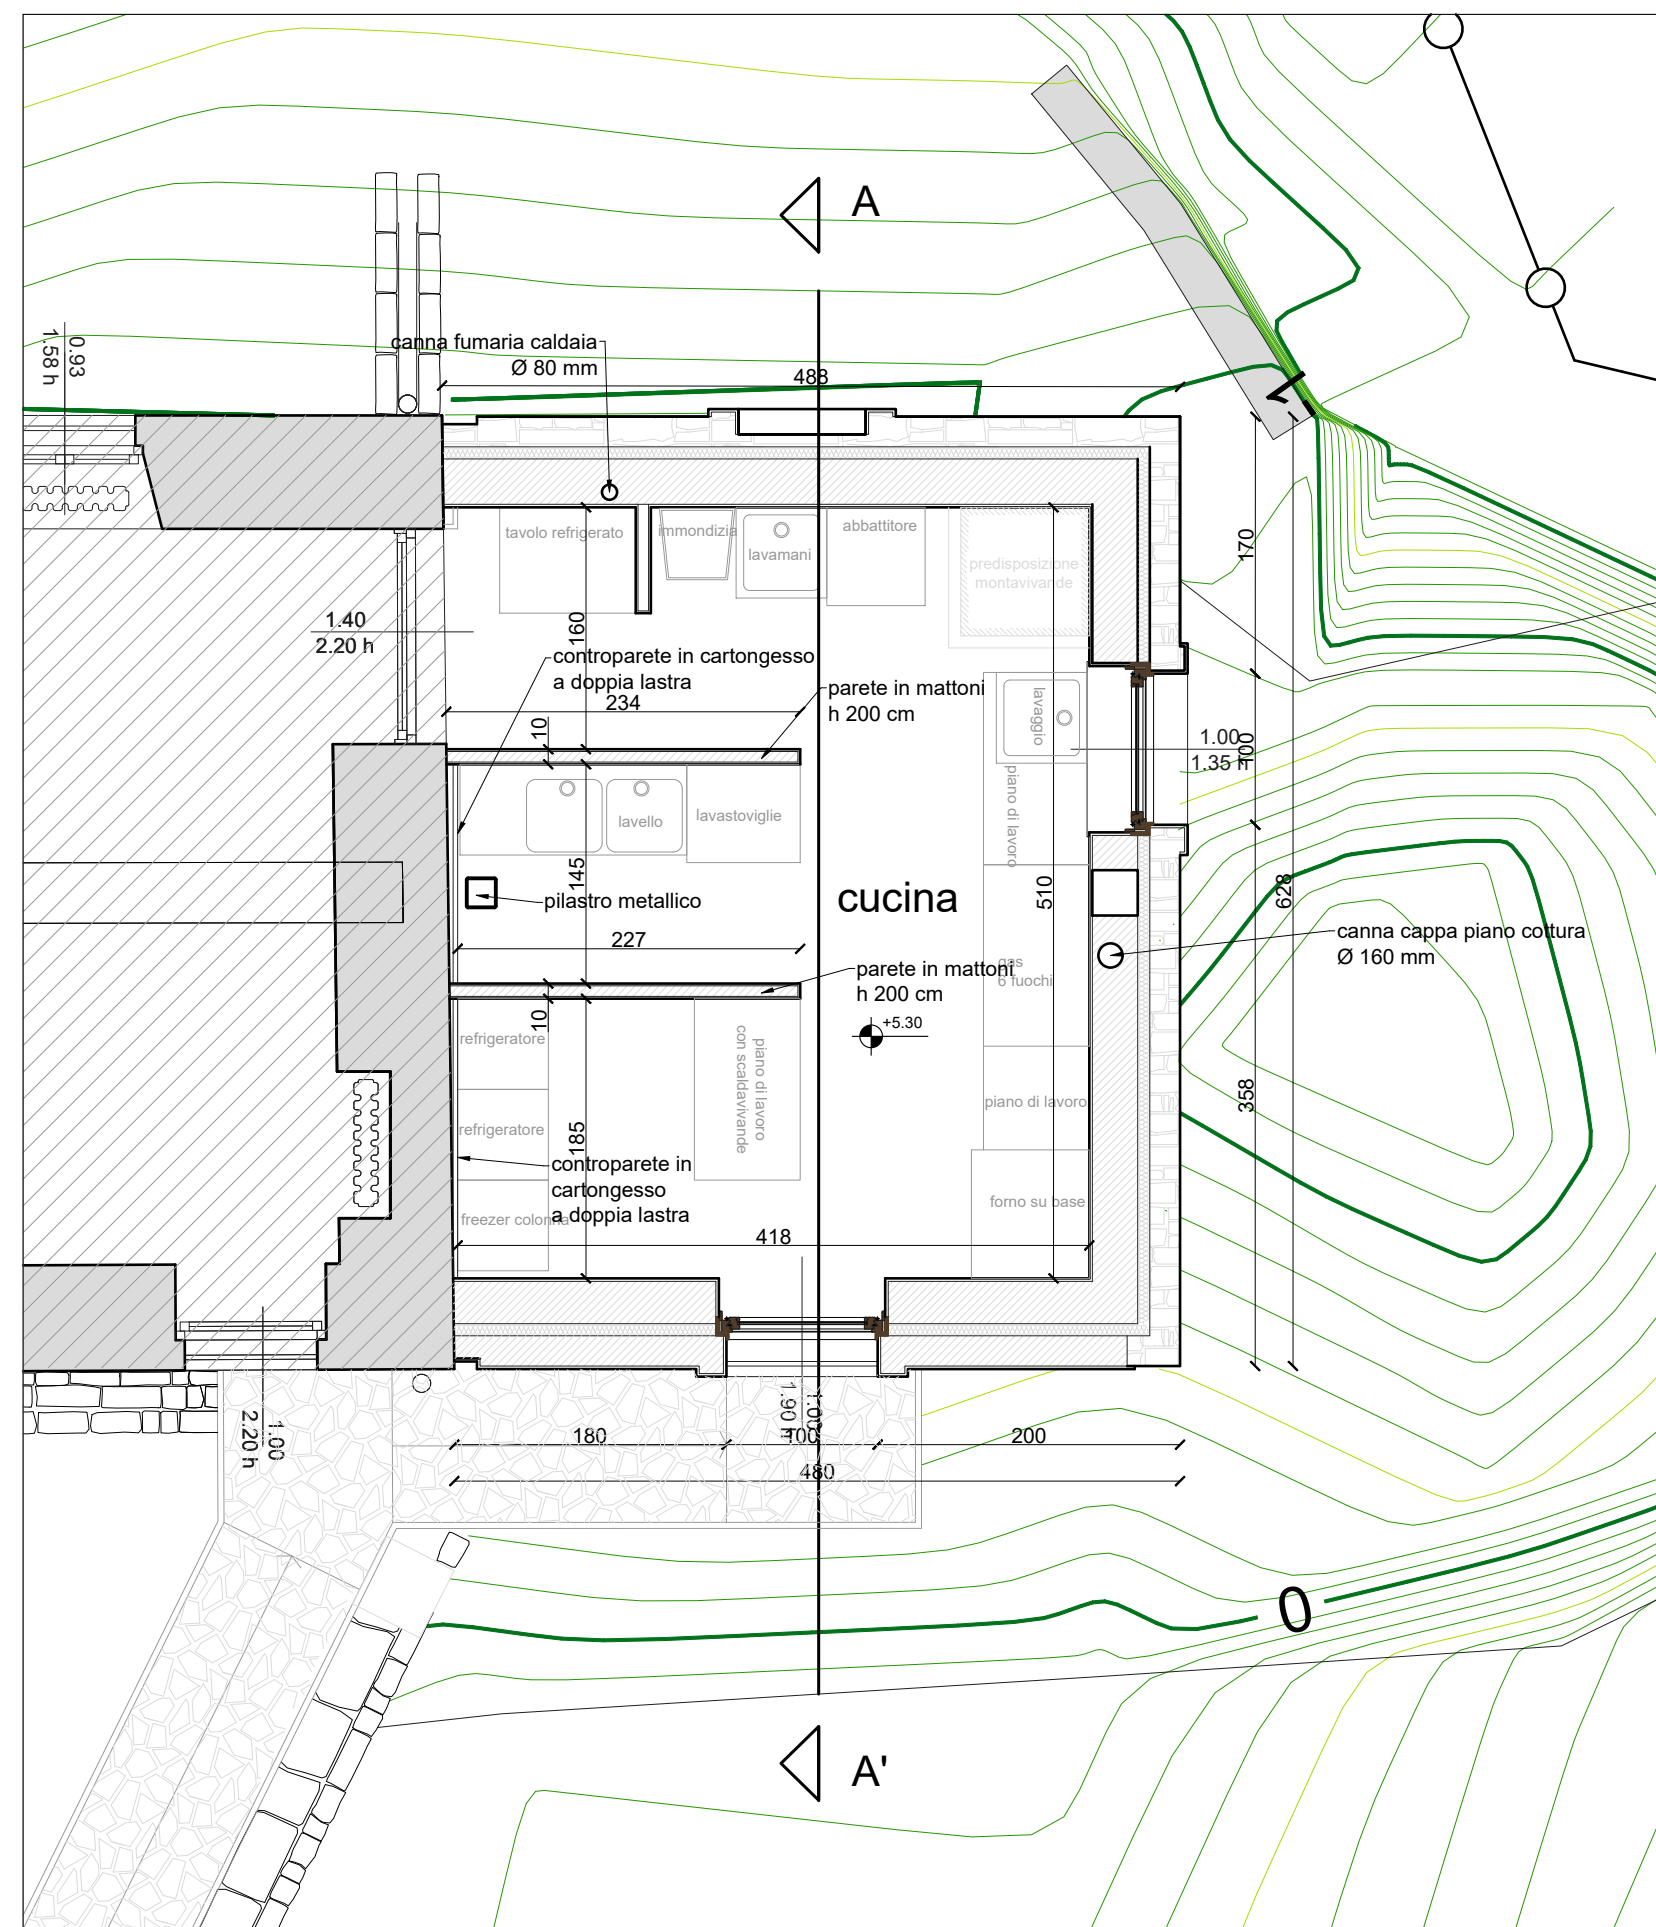

SEZIONE A-A' - Scala 1:50

