

REGIONE PIEMONTE
CITTA' METROPOLITANA
DI TORINO



COMUNE DI PONT CANAVESE

AMPLIAMENTO COMPLESSO MONUMENTALE
TORRE TELLARIA PER REALIZZAZIONE VANI
ACCESSORI E REALIZZAZIONE OPERE ESTERNE
CUP:H96D22000000006

LIVELLO DI PROGETTAZIONE PROGETTO ESECUTIVO

PARTICOLARI ADDUZIONI

- PIANTE

SCALA 1:50

TAV.

C_06


Data: Dicembre 2024

Approvato con :



Arch. Stefania Ferrero - Corso Langhe n. 96 - 12051 ALBA (CN)
email: studiomast@libero.it - PEC: stefania.ferrero@archiworldpec.it - cell. 328.3251153
P. IVA. 02972580043 - C.F. FRR SFN 73C54 A 122Y

PIANTA PIANO TERRA - Scala 1:20

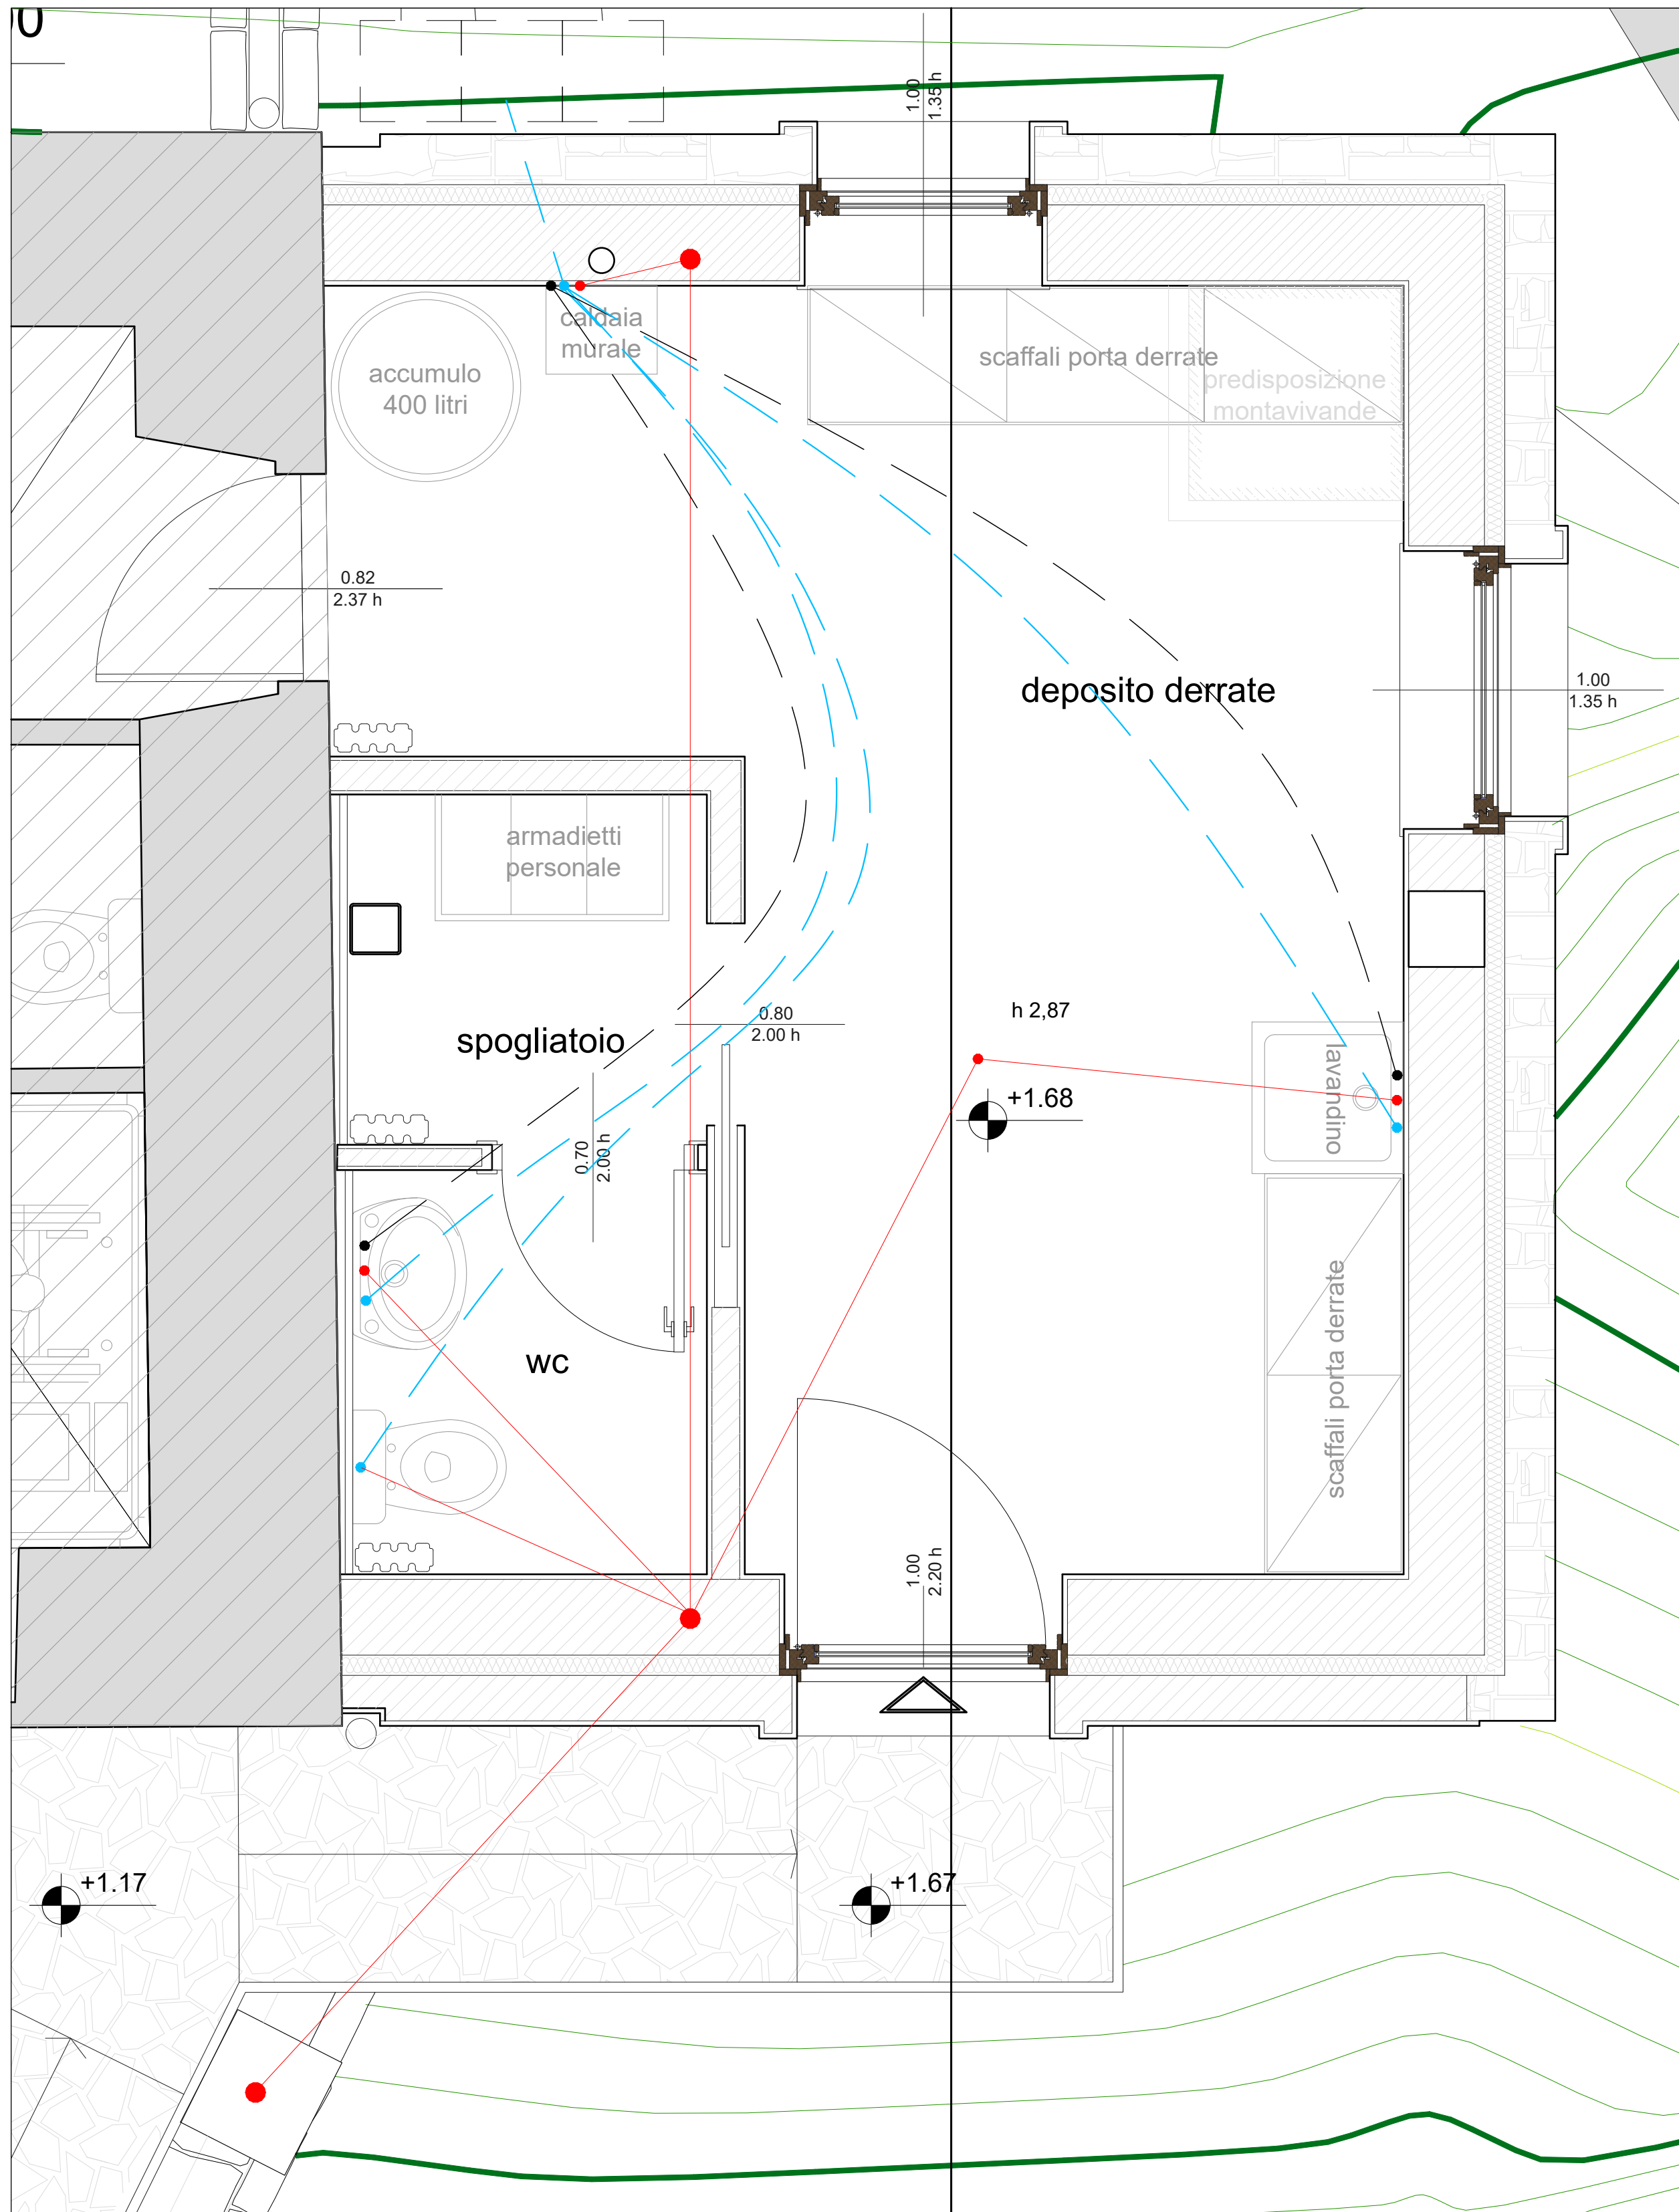

PIANO PRIMO - Scala 1:20

