





“Il Circoletto”
Via Ospedale n.15 bis
PONT CANAVESE – TORINO


Elaborati planimetrici

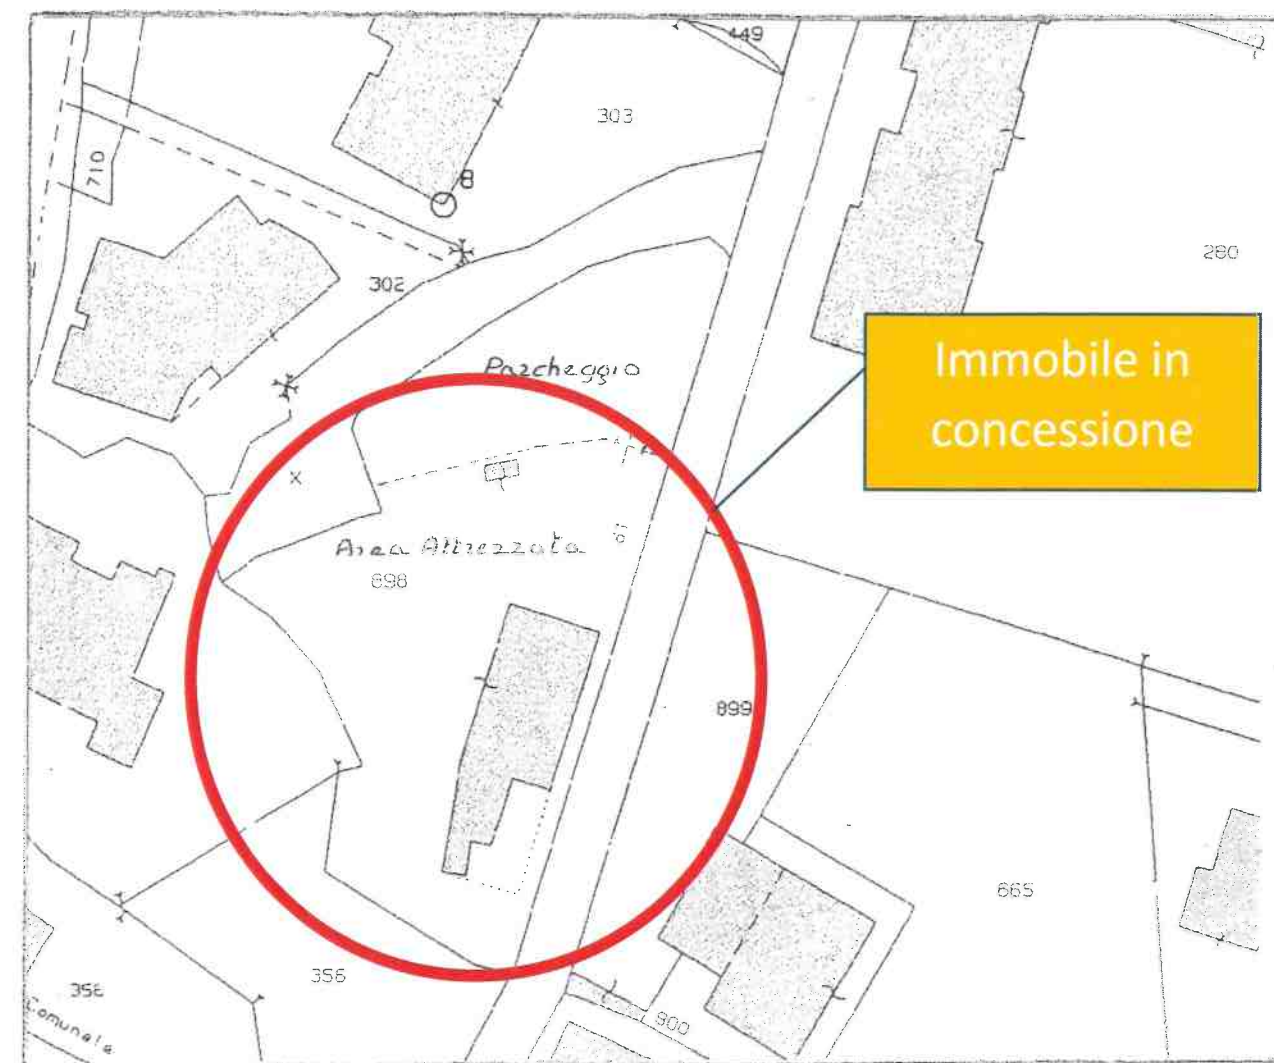


SVILUPPO PLANIMETRICO 1:500

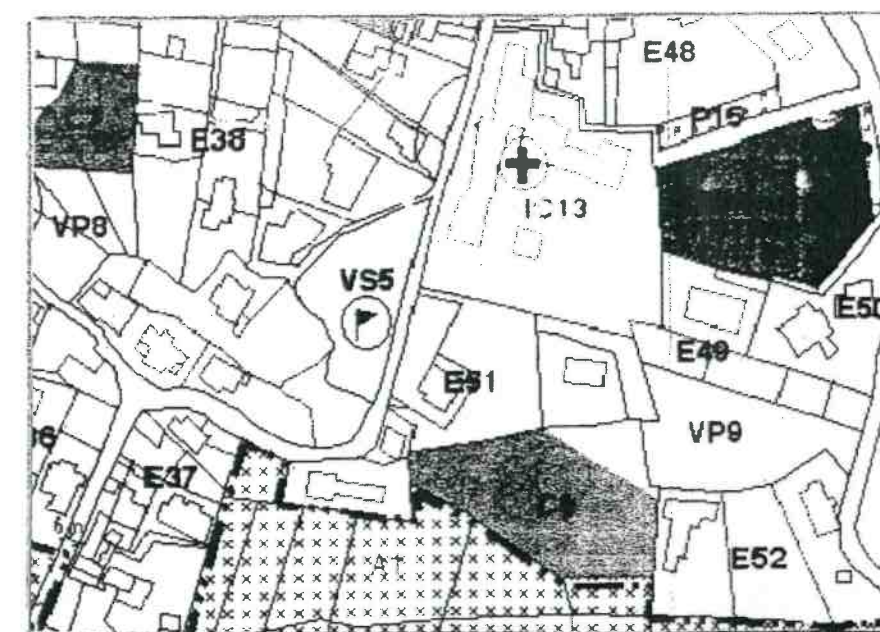

ESTRATTO P.R.G.C. 1:2000

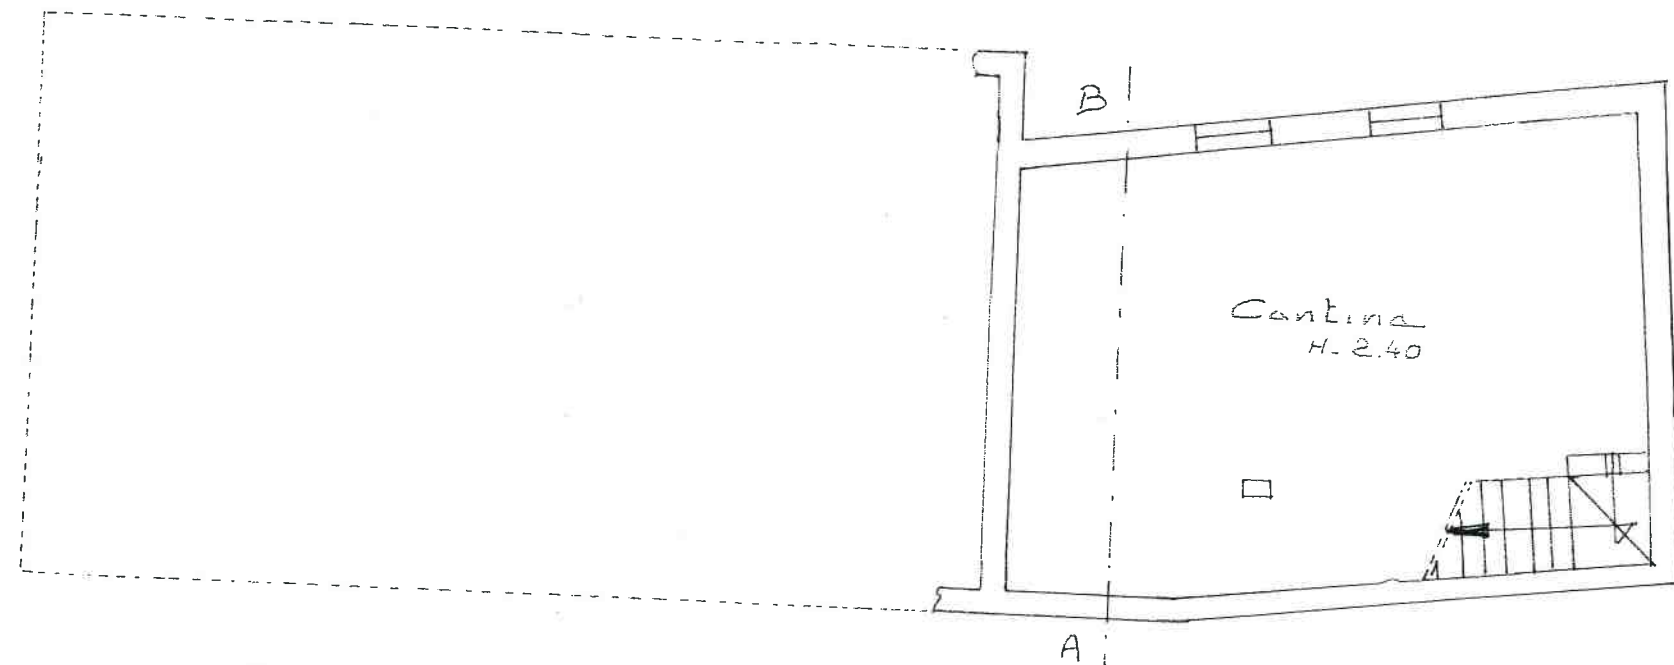

PIANTA PIANO SOTTERRANEO 1:100

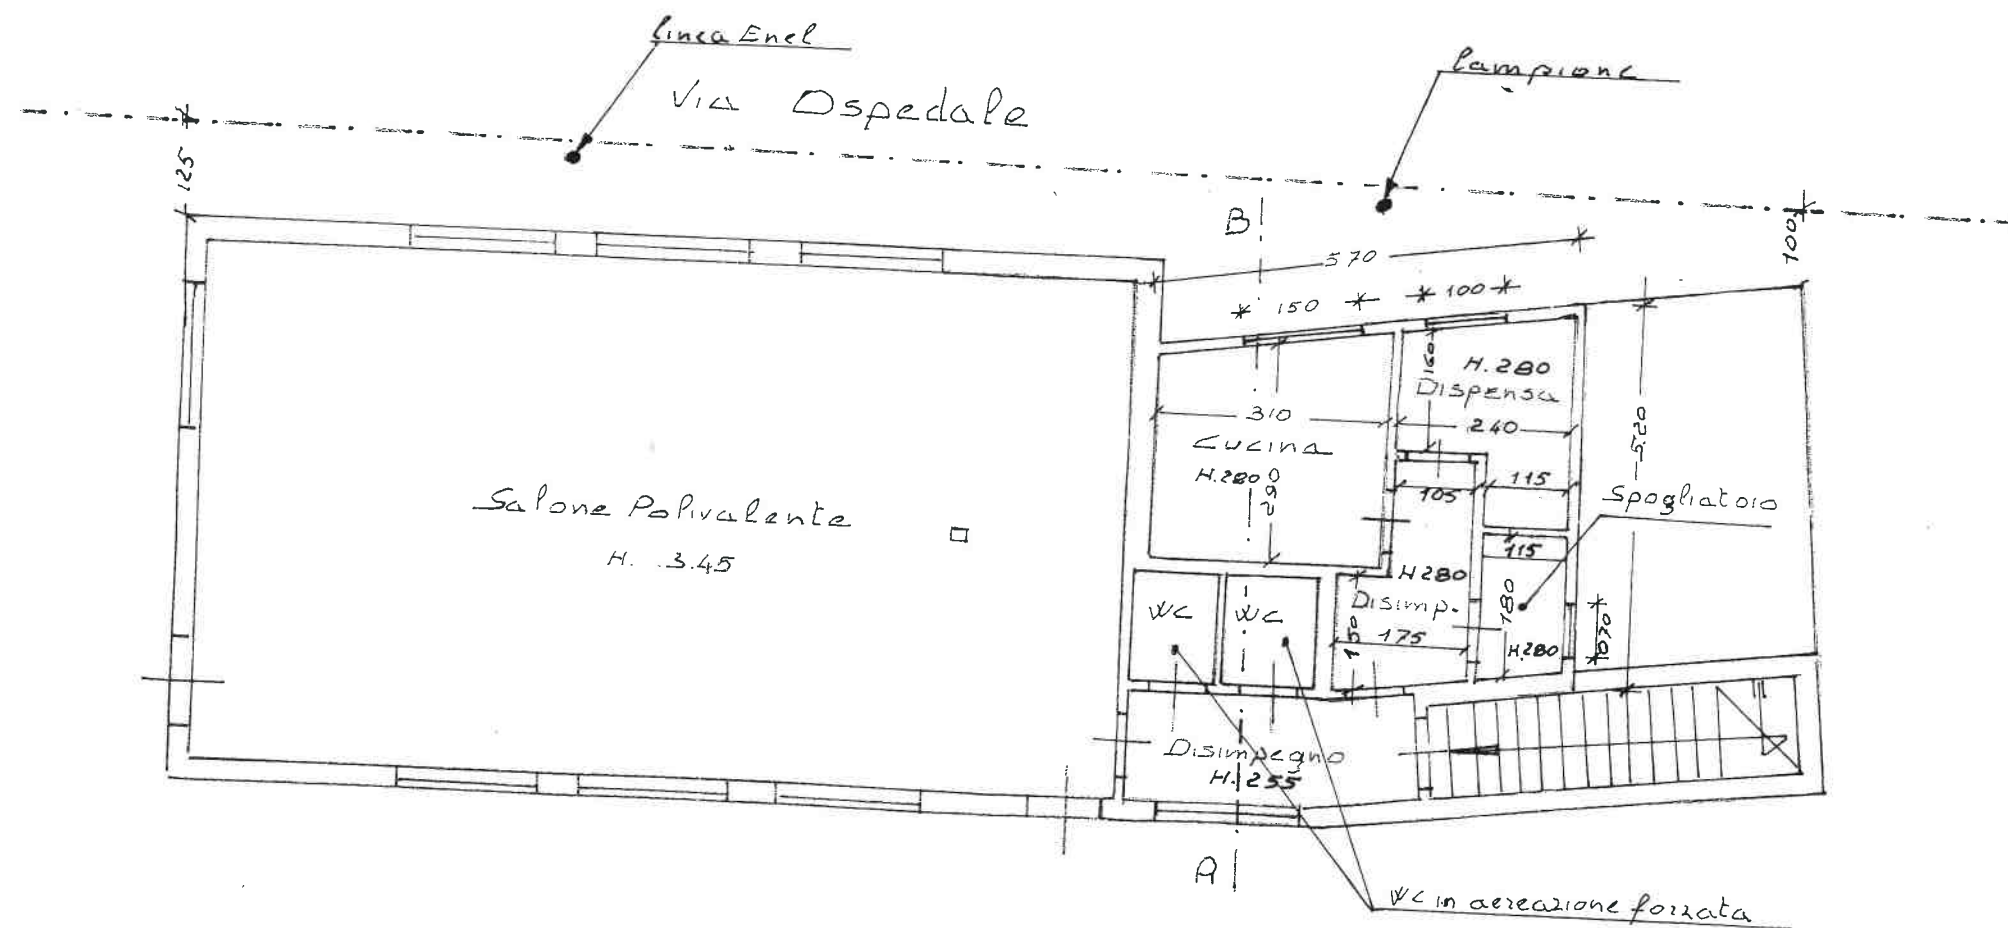

PIANTA PIANO TERRENO 1:100