



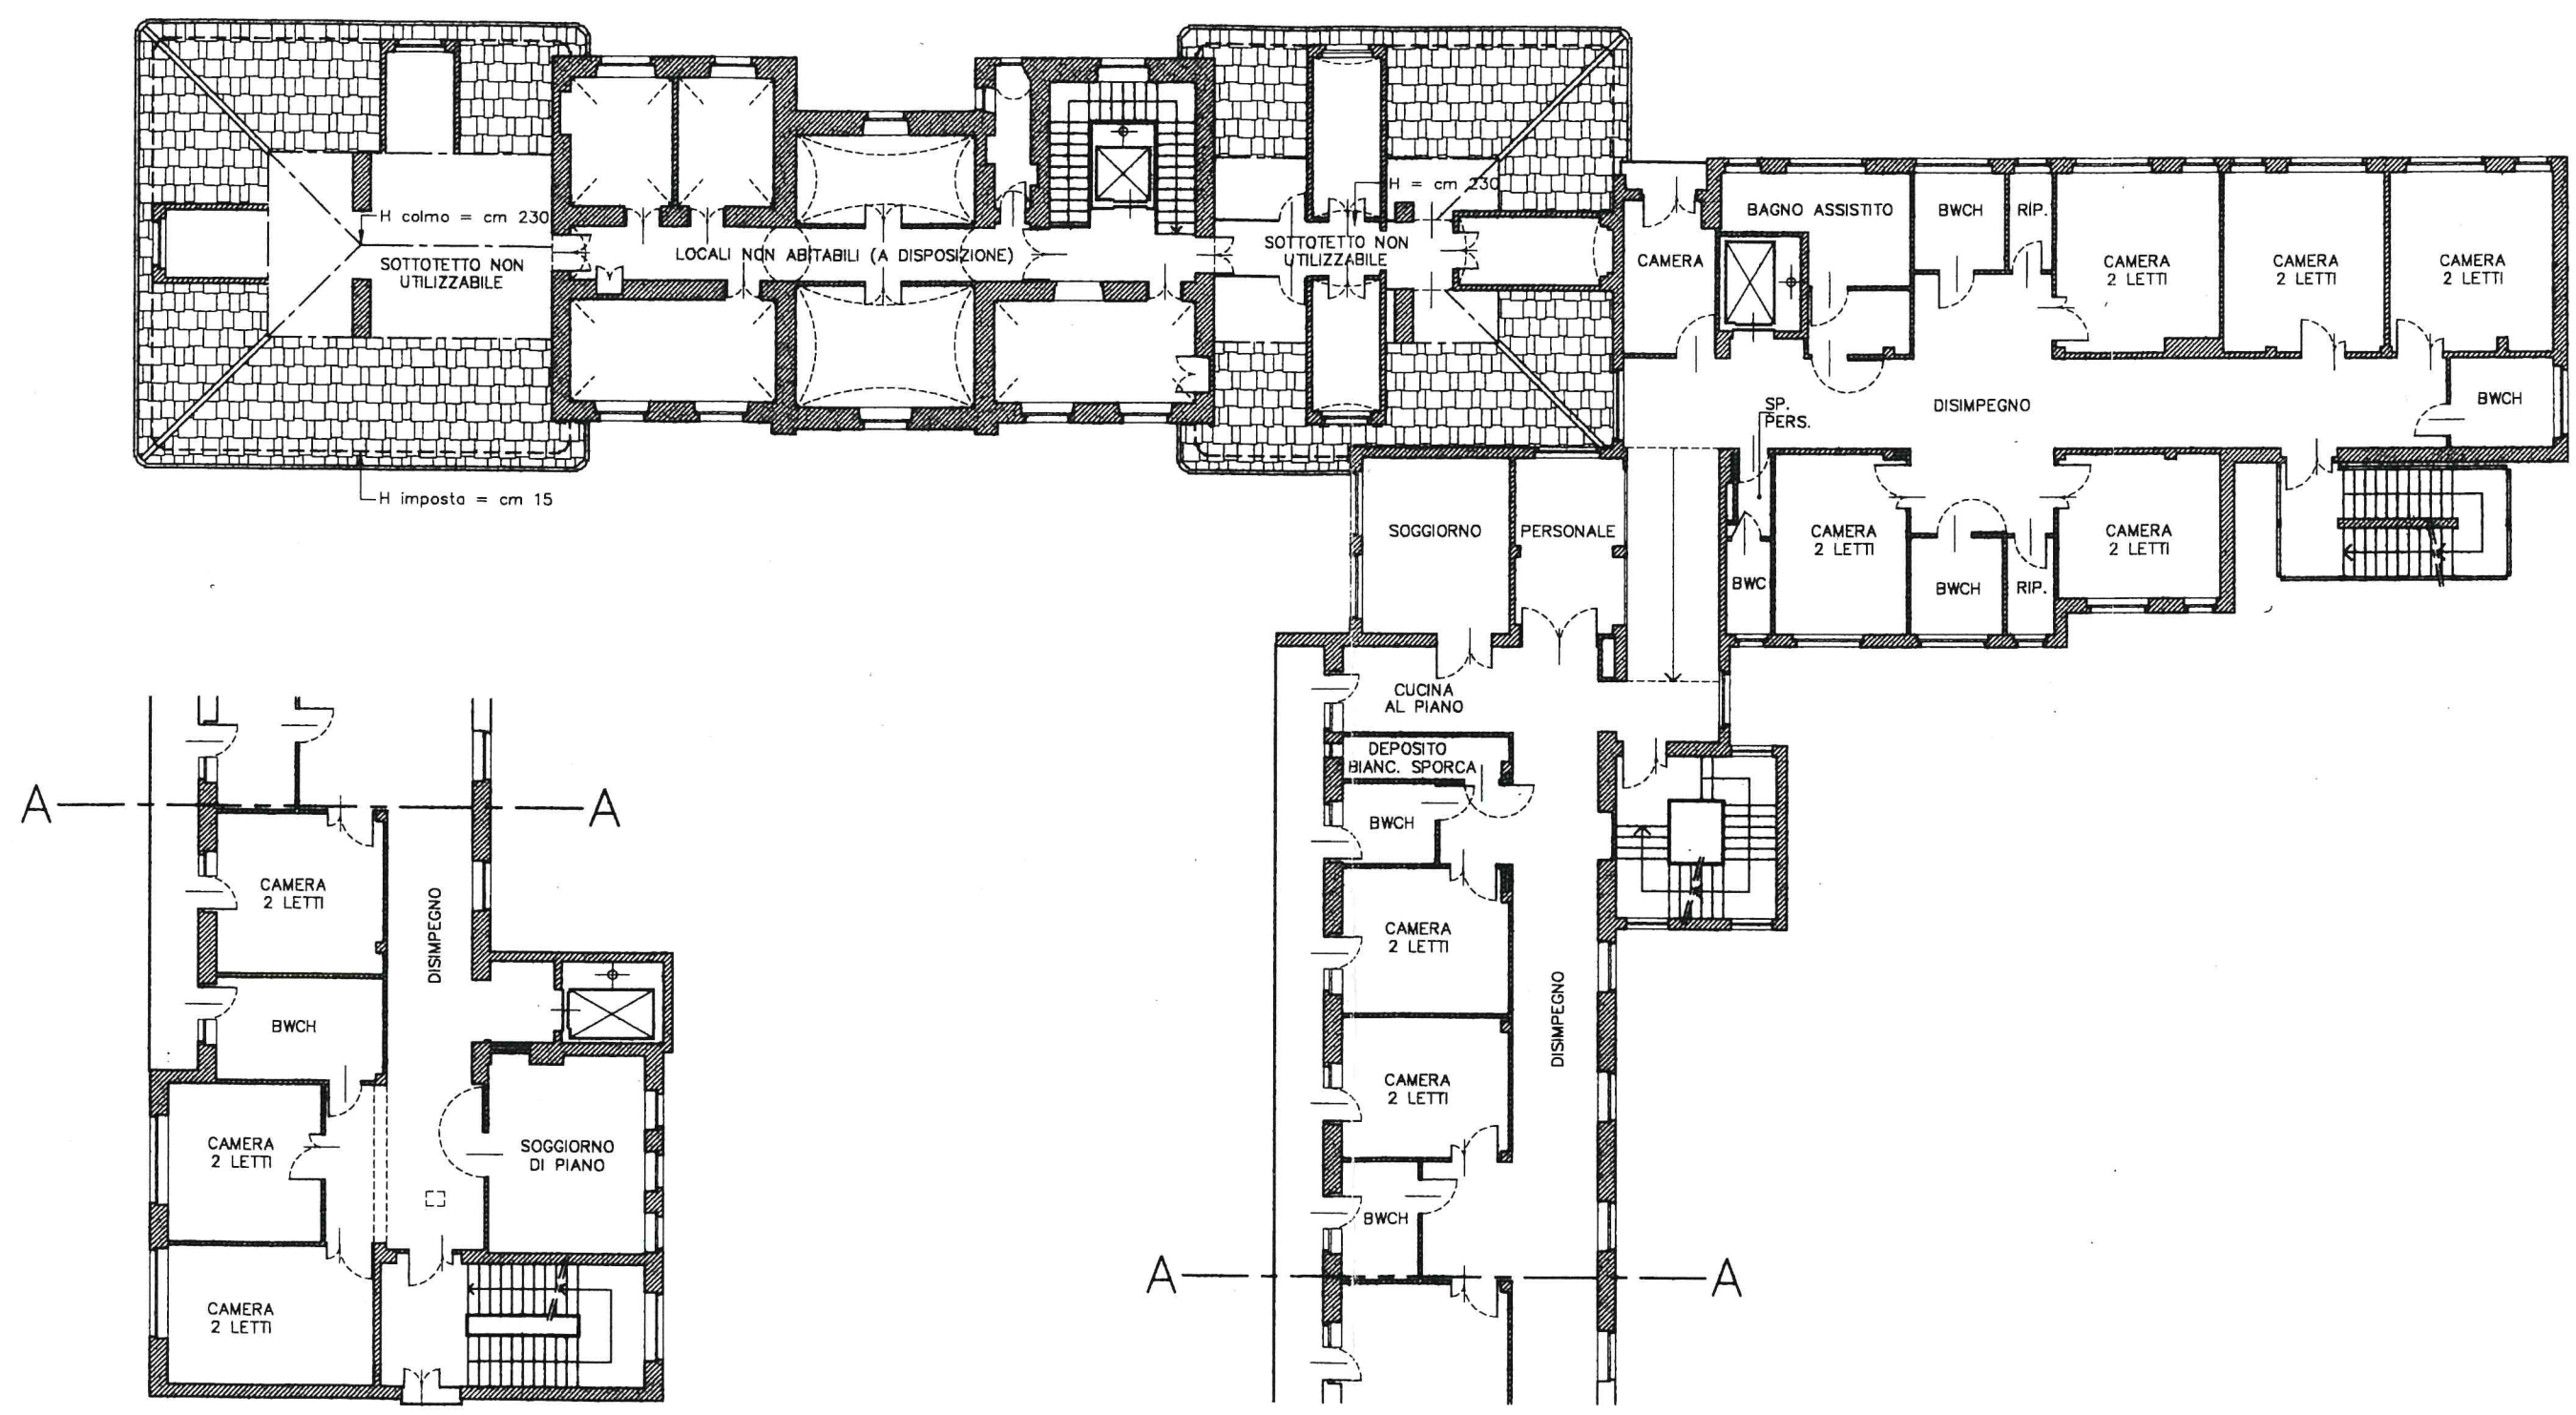

PIANO SECONDO
(H media cm 320)

ORIENTAMENTO

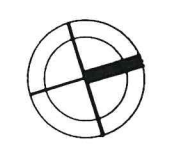

SCALA DI 1:200

Dichiarazione di N.C. ☐ Denuncia di variazione ☒	Compilata dal GEOM. GENISIO MAURO (Titolo cognome e nome)		RISERVATO ALL'UFFICIO
Identificativi catastali F. <u>43</u> n. <u>280</u> sub <u>1</u> (CARTA U.I.D.E.)	Isritto all'albo dei GEOMETRI della provincia di TORINO n. <u>5438</u> data FEBBRAIO Firma <u>Mauro Genisio</u>		

2305 - 04