


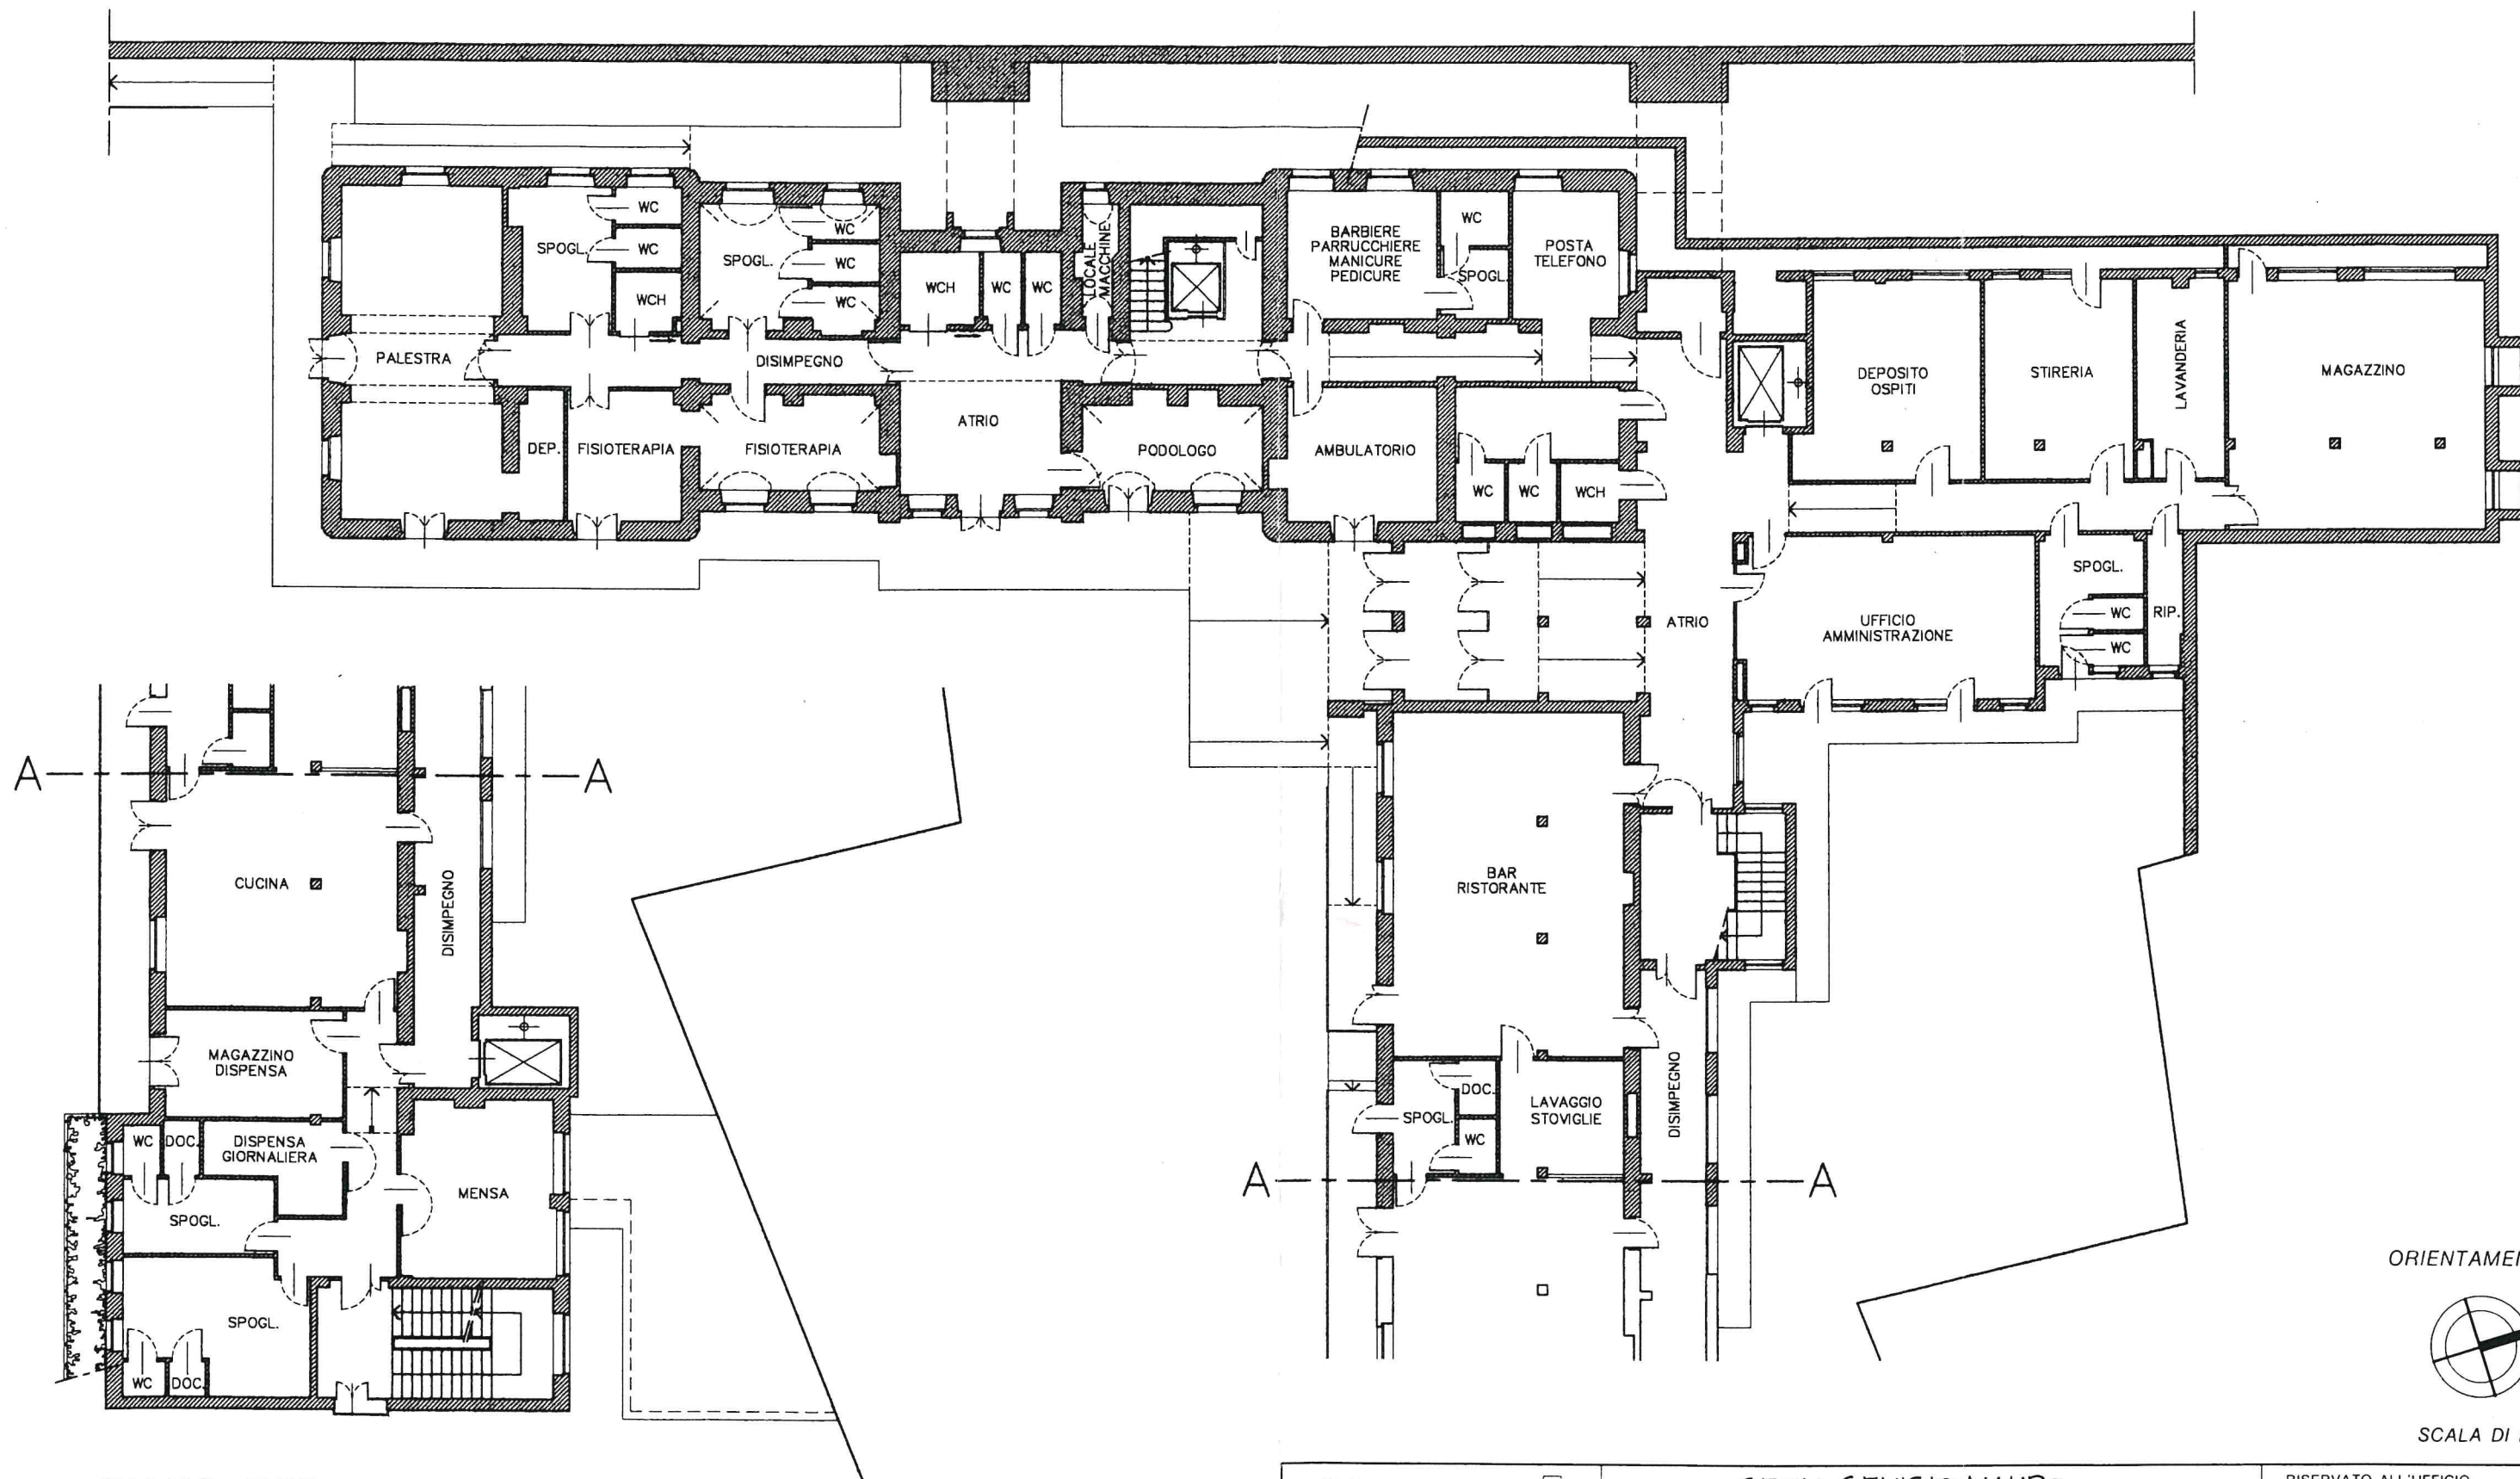

PIANO TERRA
(H media cm 295)

ORIENTAMENTO



SCALA DI 1:200

Dichiarazione di N.C. ☐
Denuncia di variazione ☒

Identificativi catastali

F. 43
n. 280 sub 1

(SCHEDA N. 015)

Compilata dal **GEOM. GENISIO MAURO**
(Titolo, cognome e nome)

Iscritto all'albo dei **GEOMETRI**

della provincia di **TORINO** n. **5438**

data **FEBBRAIO** Firma **Mauro Genisio**

2000



RISERVATO ALL'UFFICIO

2305.02