



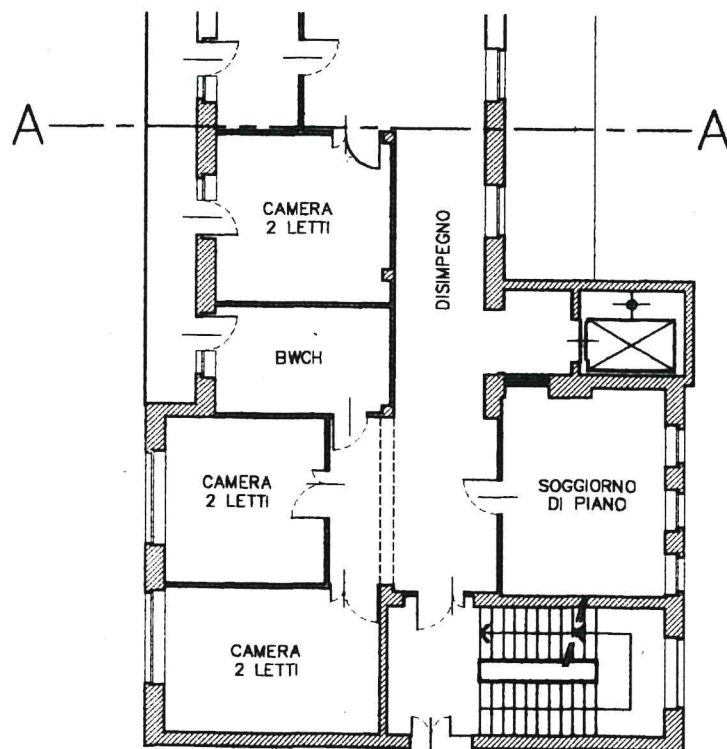

Planimetria di u.i.u. in Comune di PONT CANAVESE via OSPEDALE

civ. 34

VIA OSPEDALE

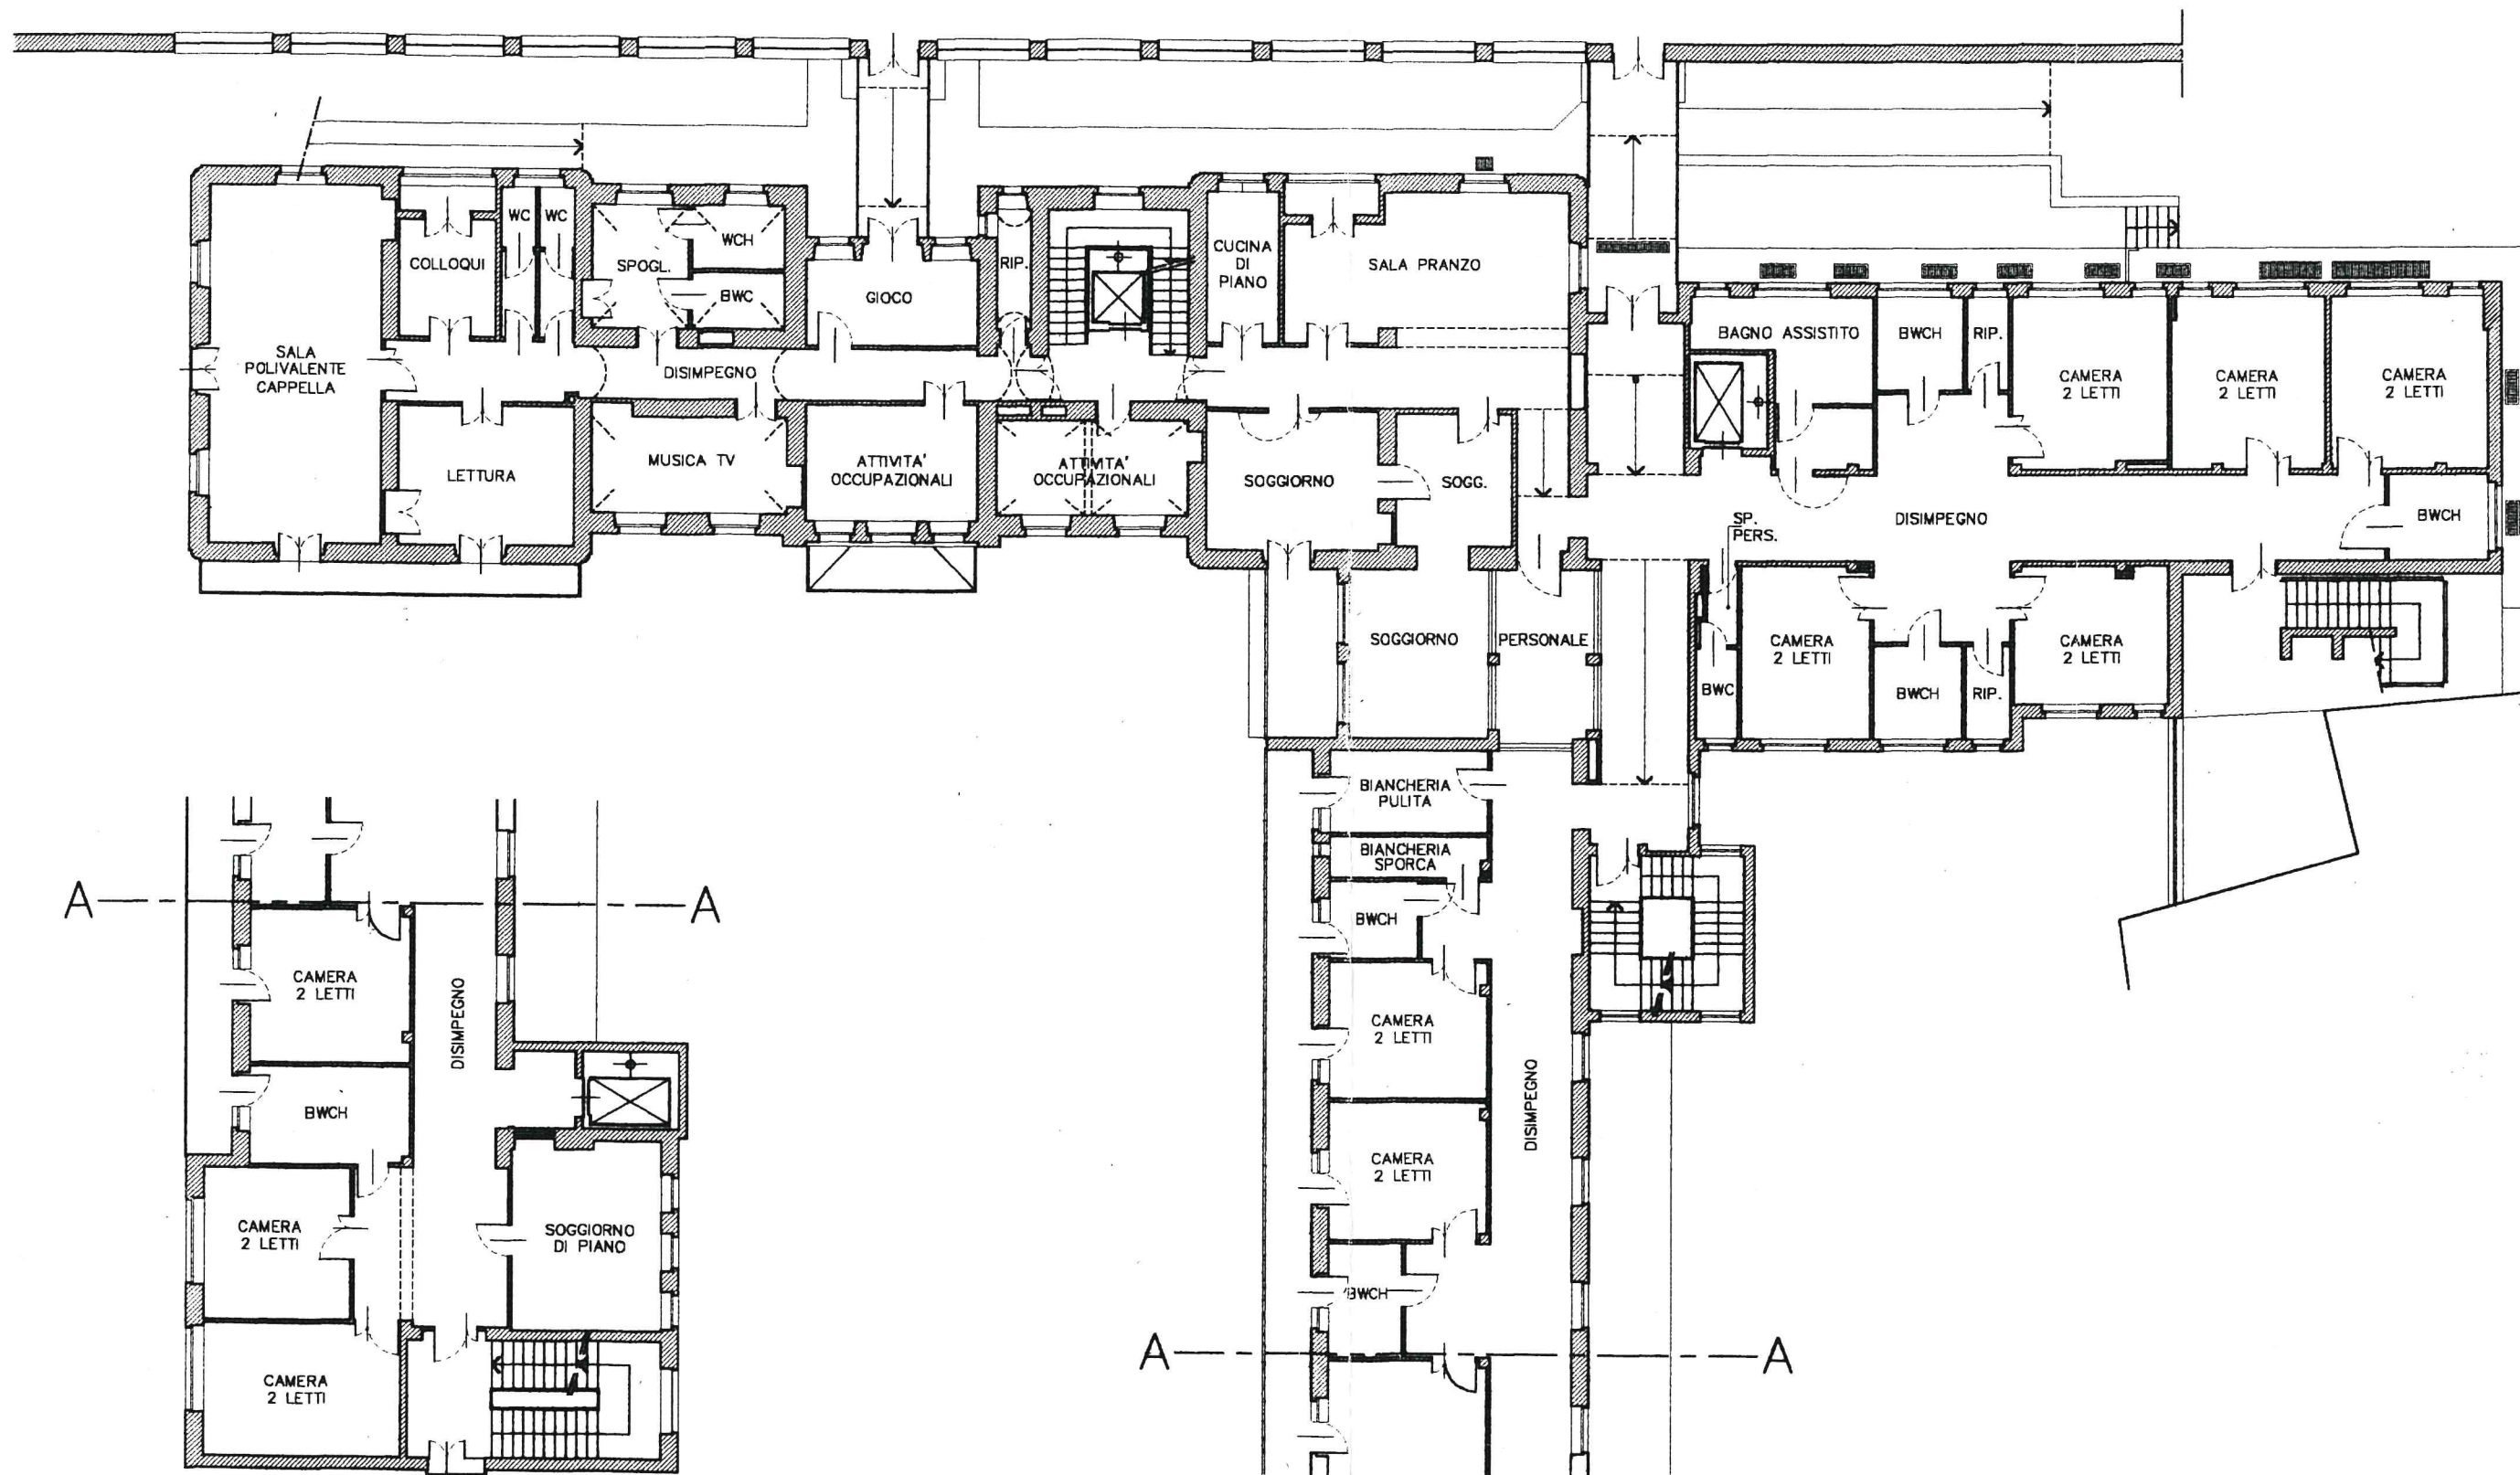

PIANO PRIMO
(H media cm 320)

ORIENTAMENTO



SCALA DI 1:200

Dichiarazione di N.C. ☐
Denuncia di variazione ☒

Identificativi catastali
F. 43
n. 280 sub. 1
(SCHEDA N. 2 DI 5)

Compilata dal **GEOM. GENISIO MAURO**
(Titolo, cognome e nome)

Iscritto all'albo dei **GEOMETRI**
della provincia di **TORINO** n. **5438**
data **FEBBRAIO** Firma **Mauro Genisio**
2000



RISERVATO ALL'UFFICIO

2305 03