

LEGENDA

A LOCALI DI NON UTILIZZATI DALL'ATTIVITA'

B EX INFERMERIA OSPEDALE DEGLI INFERMI POVERI

C EX INFERMERIA OSPEDALE DEGLI INFERMI POVERI

D AUTORIMESSA

E CABINA ELETTRICA


F SERBATOIO GASOLIO

G SERBATOIO GPL

I GRUPPO ELETTROGENO

◀ INGRESSO

P PARCHEGGIO

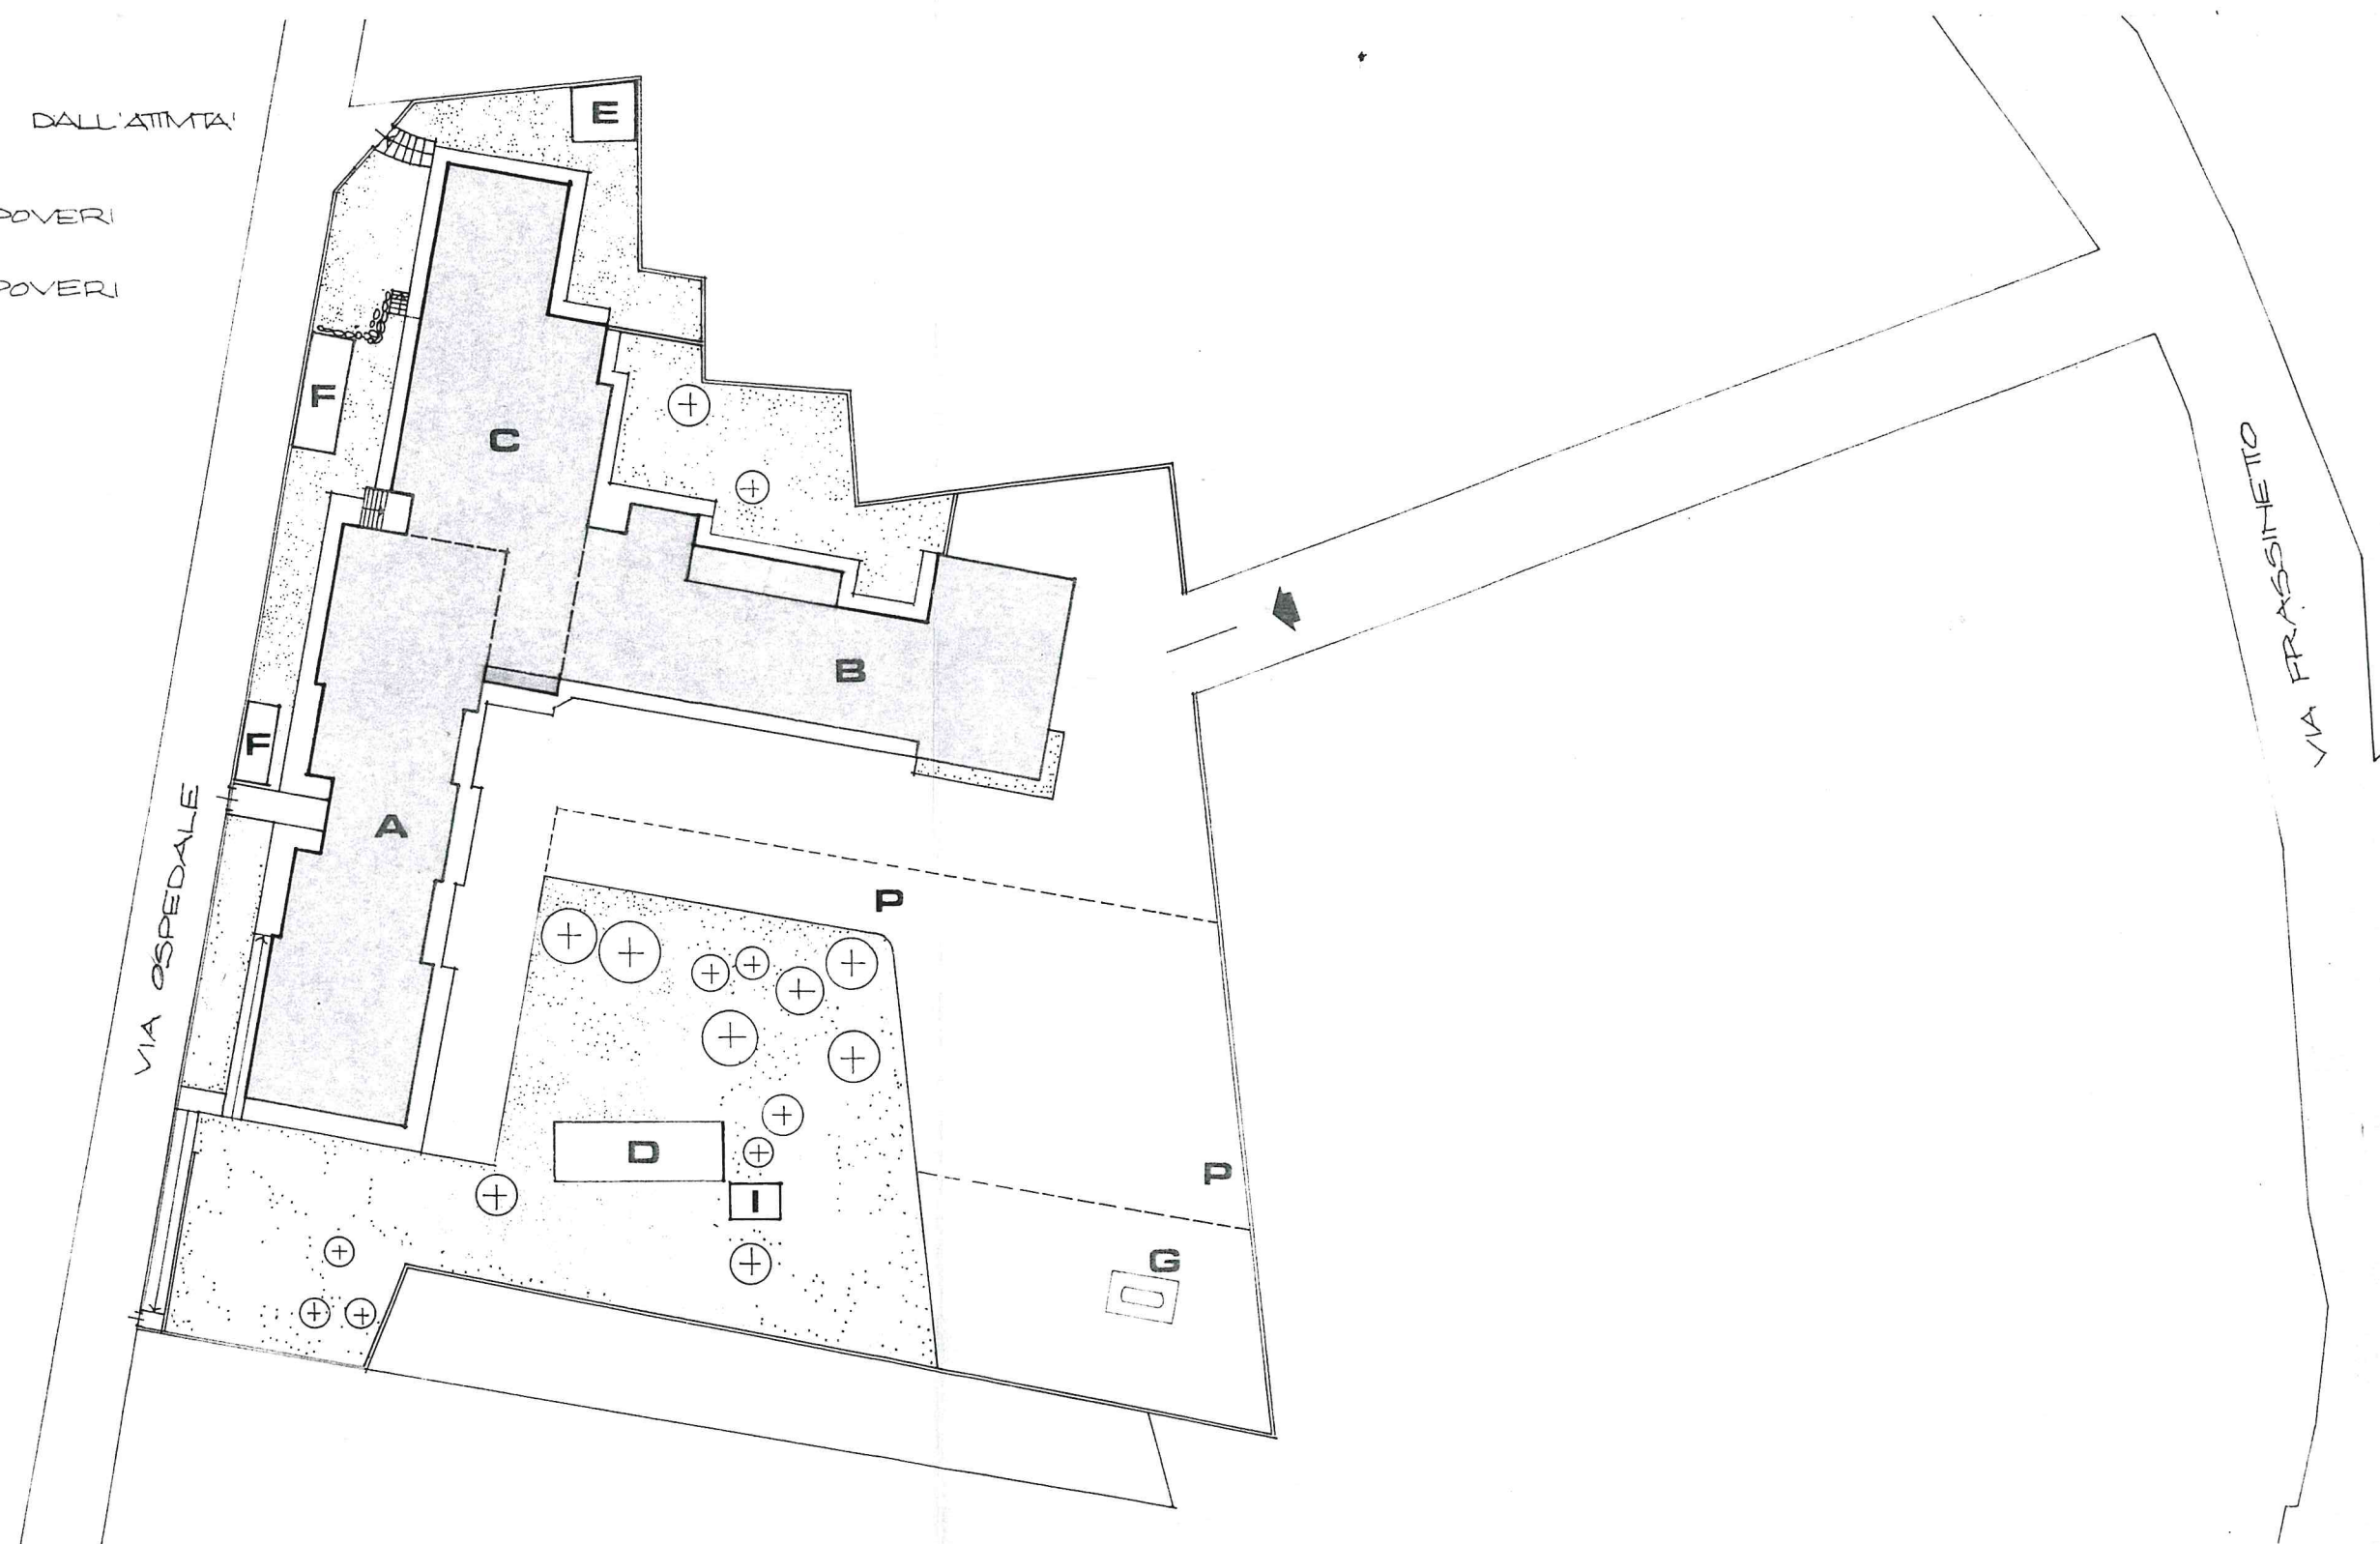

PLANIMETRIA ESISTENTE

SCALA 1:500