


MODULARIO
F. rig. rand. 400




ORIENTAMENTO



SCALA DI 1:200

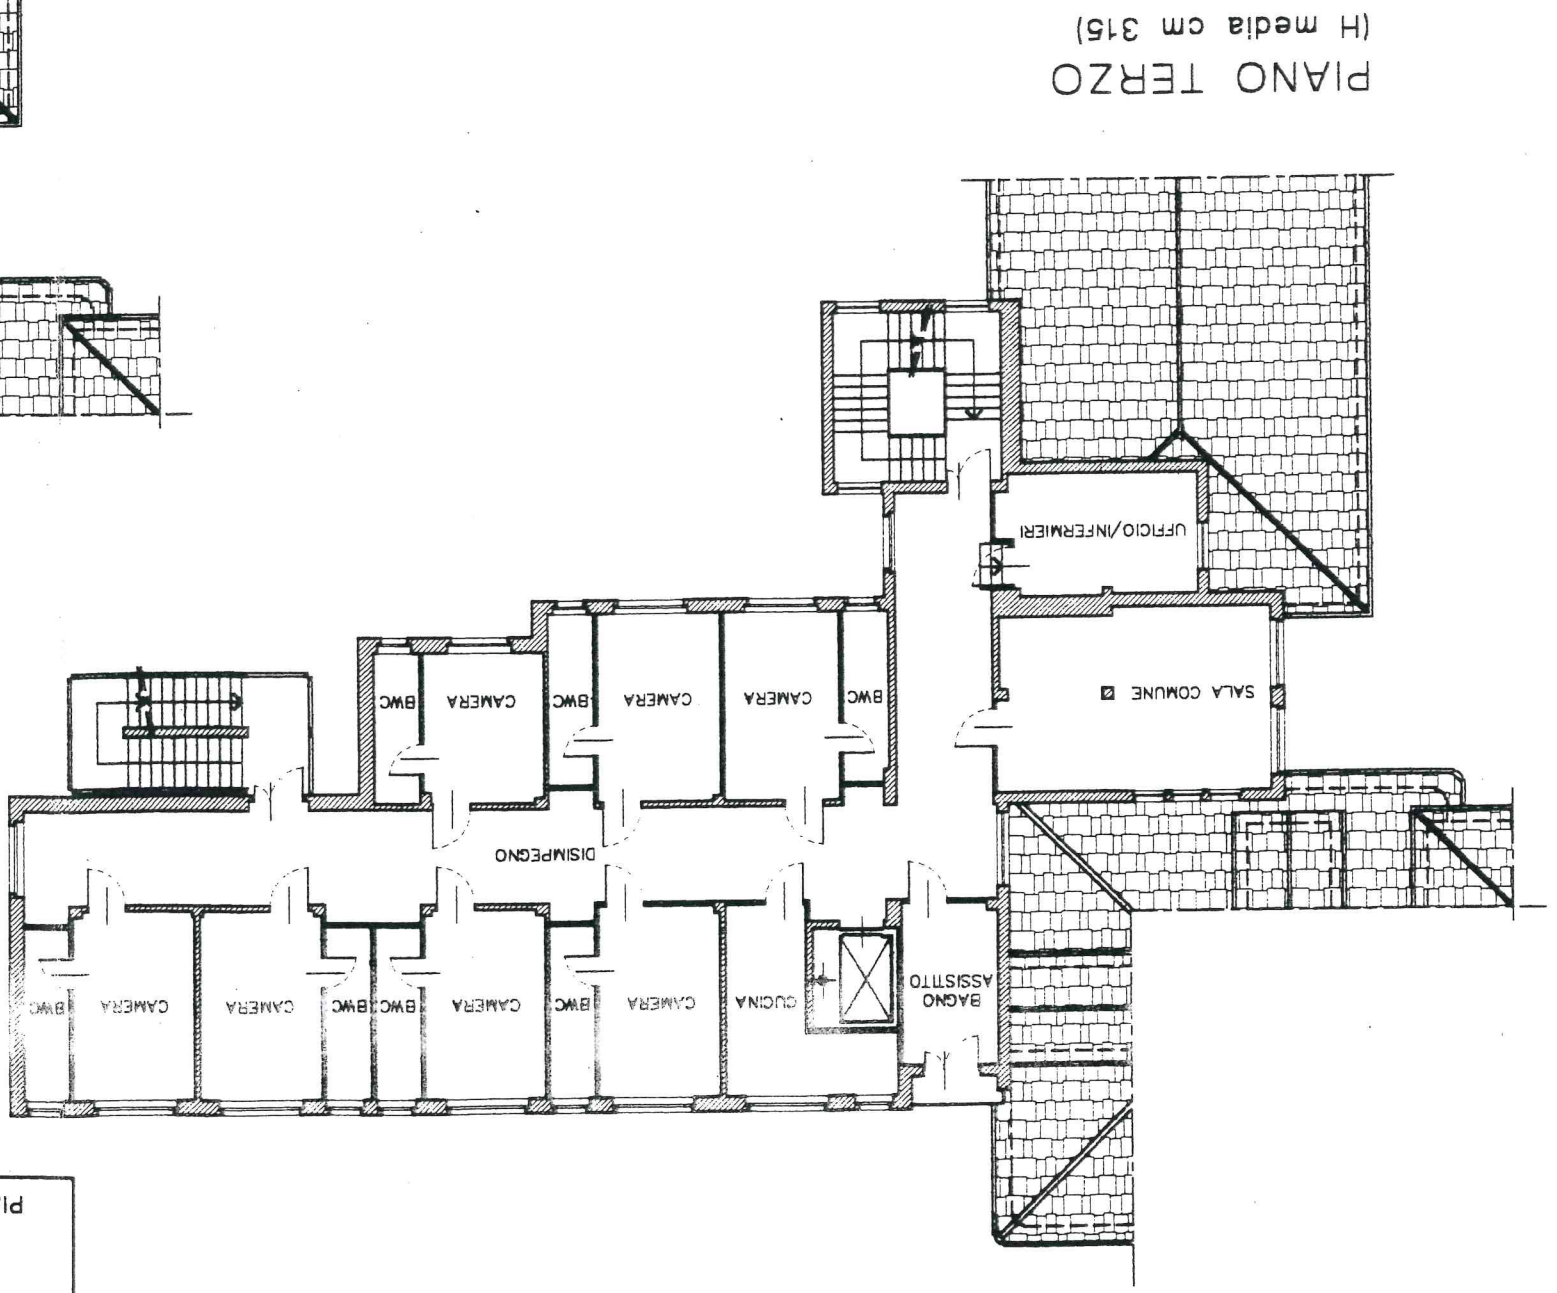

PIANO TERZO
(H media cm 315)

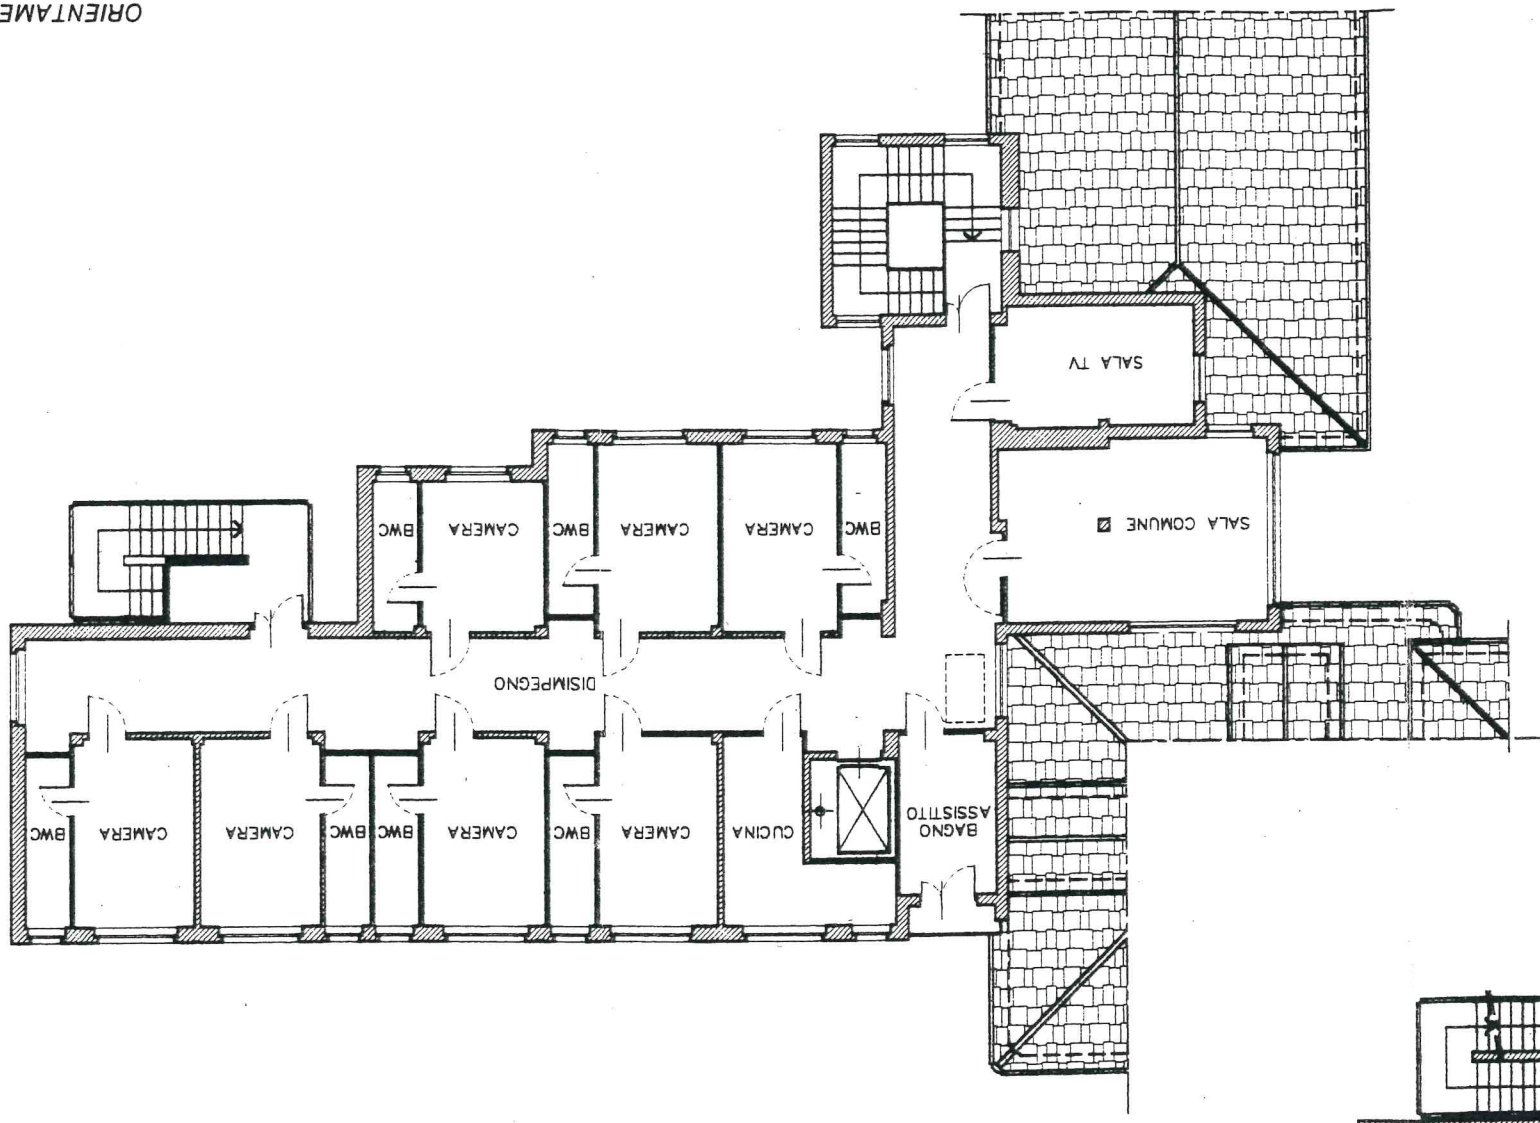

PIANO QUARTO
(H media cm 315)

Dichiarazione di N.C. ☐		Denuncia di variazione ☐	
Identificativi catastali			
F. 130		sub 1	
Completata dal GEOM. GENISIO MAURO			
(titolo, cognome e nome)			
Iscritto all'albo dei GEOMETRI			
della provincia di TORINO n. 5438			
data FEBBRAIO			
Firma			
PROVINCIA TORINO			
ALBO			
5438			
GEOMETRA			
GENISIO			
MAURO			
RISERVATO ALL'UFFICIO			