


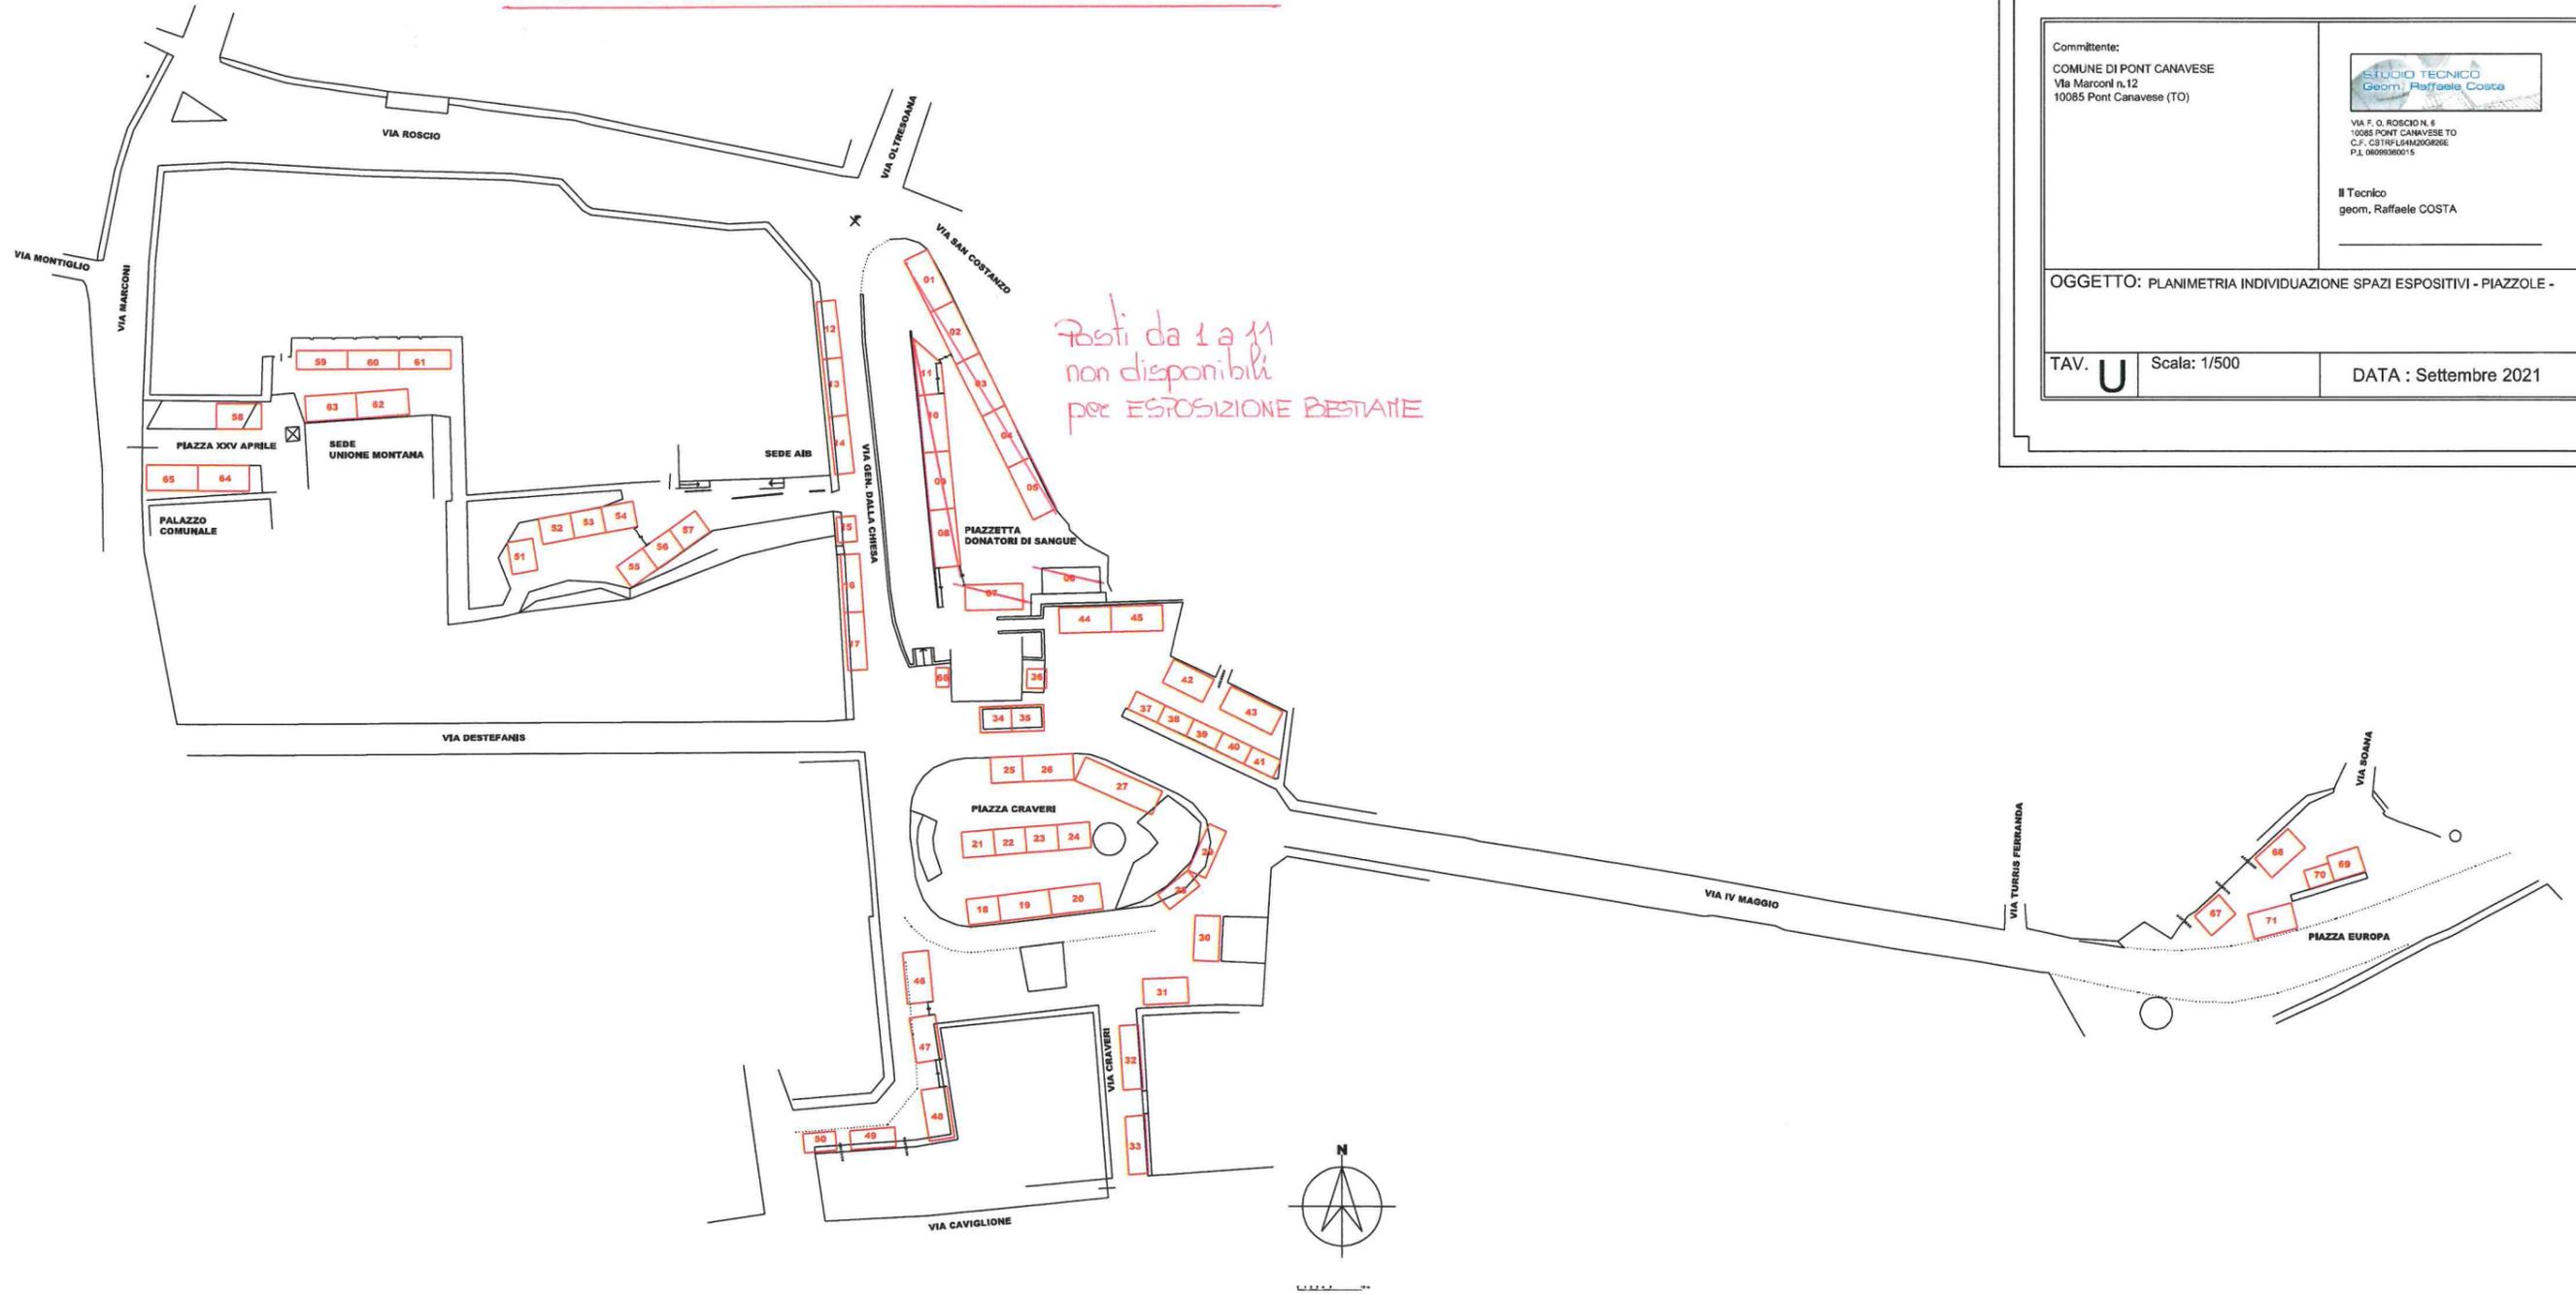

FIERA SAN LUCA 17.10.2021



Committente:  
COMUNE DI PONT CANAVESE  
Via Marconi n.12  
10085 Pont Canavese (TO)



VIA F. O. ROSCIO N. 6  
10085 PONT CANAVESE TO  
C.F. 03191641020920E  
P.I. 06099360015

Il Tecnico  
geom. Raffaele COSTA

OGGETTO: PLANIMETRIA INDIVIDUAZIONE SPAZI ESPOSITIVI - PIAZZOLE -

TAV. U Scala: 1/500

DATA : Settembre 2021