



COMUNE DI PONT CANAVESE

Via Marconi n° 12
10085 Pont Canavese (TO)

OGGETTO

EFFICIENTAMENTO ENERGETICO PALESTRA COMUNALE

ILLUMINAZIONE AREA PERTINENZIALE RILIEVO STATO DI FATTO

ELABORATO

DISTRIBUZIONE PLANIMETRICA APPARECCHI ILLUMINANTI

RILIEVO

UFFICIO TECNICO LL. PP.

Via Marconi n° 12 - 10085 Pont Canavese (TO)
Tel. +39.0124.862511
E-mail: lavoripubblici@comune.pontcanavese.to.it
E-mail certificata (PEC): comune.pontcanavese@pec.it
C.F. 83501970012 - P.IVA 02413750015


Arch. MAZZEI Manuela**PROPRIETA'****COMUNE DI PONT CANAVESE**

Via Marconi n° 12 - 10085 Pont Canavese (TO)
Tel. +39.0124.862511
E-mail: lavoripubblici@comune.pontcanavese.to.it
E-mail certificata (PEC): comune.pontcanavese@pec.it
C.F. 83501970012 - P.IVA 02413750015

Rev.	Modifiche	Data	Disegnato	Approvato	Nome File
00	Prima emissione	01/07/2024	M.M.	M.M.	RIL.02
					Scala

					Elaborato
					RIL.02

VEDUTA AEREA SITO OGGETTO DI INTERVENTO
AREA PERTINENZIALE POLO SCOLASTICO - STATO DI FATTO

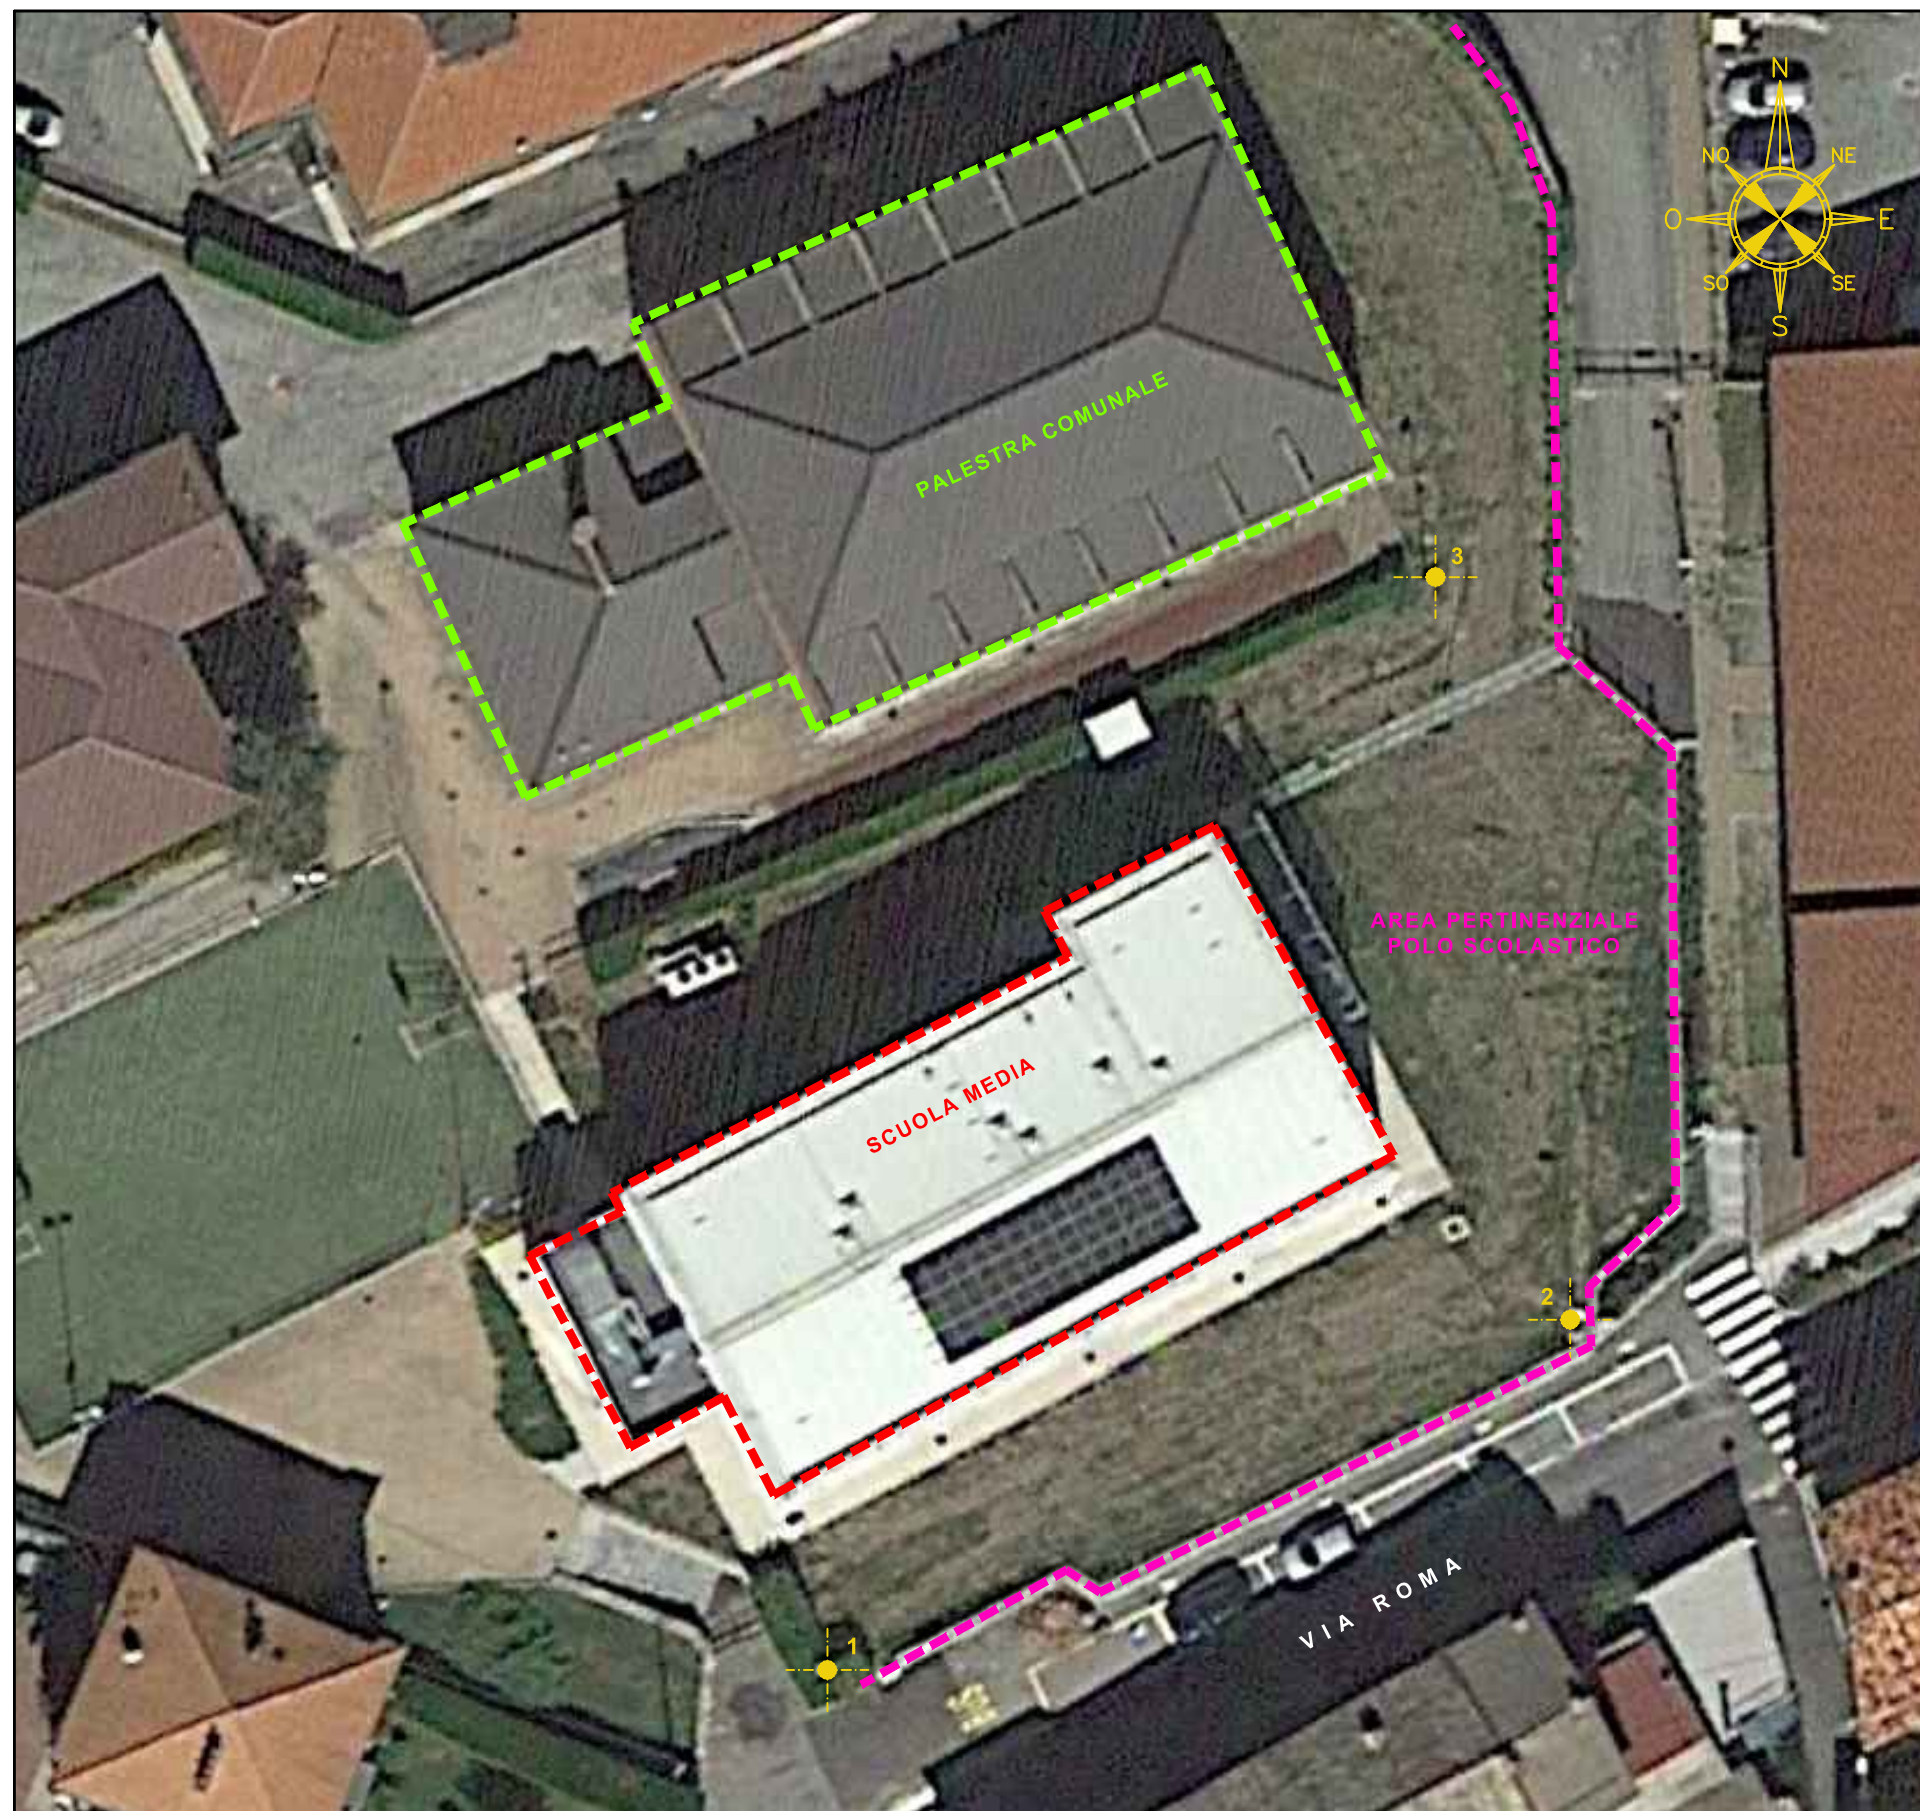

LEGENDA - STATO DI FATTO

SIMBOLO	DESCRIZIONE
	IDENTIFICAZIONE NUMERICA PALO ESISTENTE EQUIPAGGIATO DI APPARECCHIO ILLUMINANTE