

REGIONE PIEMONTE
CITTA' METROPOLITANA
DI TORINO



COMUNE DI PONT CANAVESE

**AMPLIAMENTO COMPLESSO MONUMENTALE
TORRE TELLARIA PER REALIZZAZIONE VANI
ACCESSORI E REALIZZAZIONE OPERE ESTERNE
CUP:H96D22000000006**

LIVELLO DI PROGETTAZIONE **PROGETTO ESECUTIVO**

OPERE ESTERNE

- PLANIMETRIA GENERALE SCALA 1:500
- PARTICOLARE ESECUTIVO SENTIERO SCALA 1: 50
- PARTICOLARE ESECUTIVO MURI SCALA 1: 50
- PARTICOLARE ESECUTIVO SEDUTE SCALA 1: 20


TAV.
C_09

Data: Dicembre 2024


Approvato con :




Arch. Stefania Ferrero - Corso Langhe n. 96 - 12051 ALBA (CN)
email: studiomast@libero.it - PEC: stefania.ferrero@archiworldpec.it - cell. 328.3251153
P. IVA. 02972580043 - C.F. FRR SFN 73C54 A 122Y

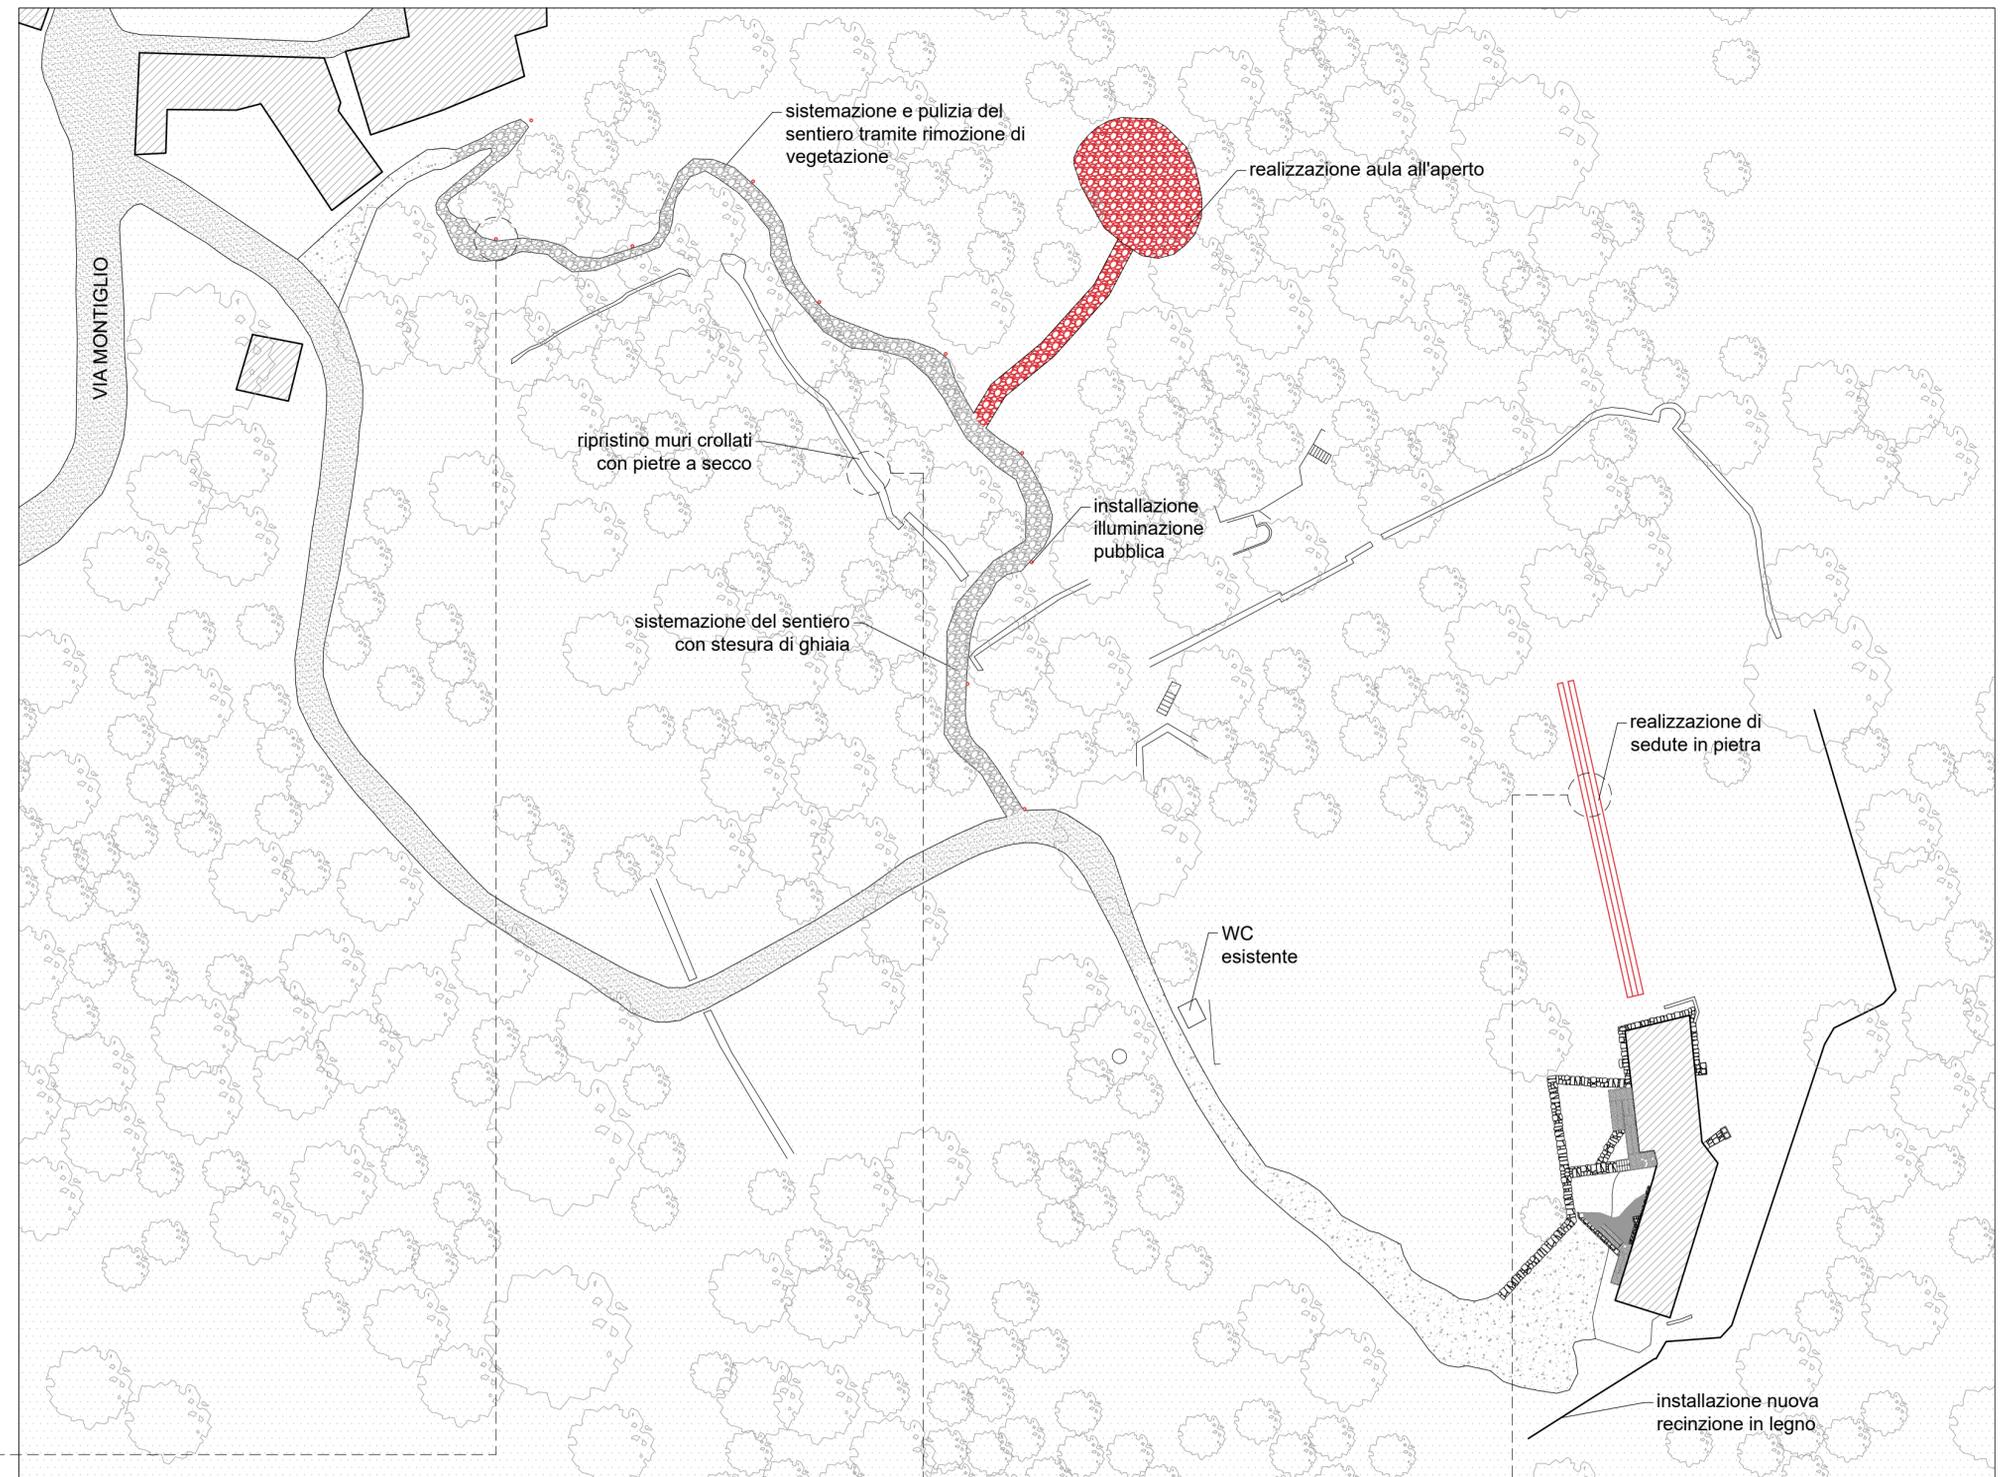


Planimetria generale - scala 1:200

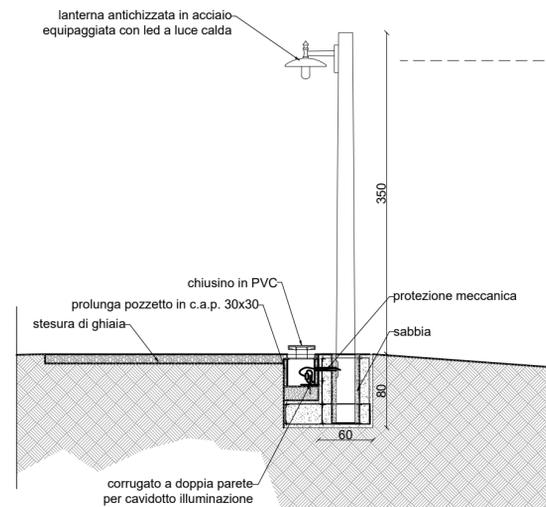

Sezione trasversale sentiero

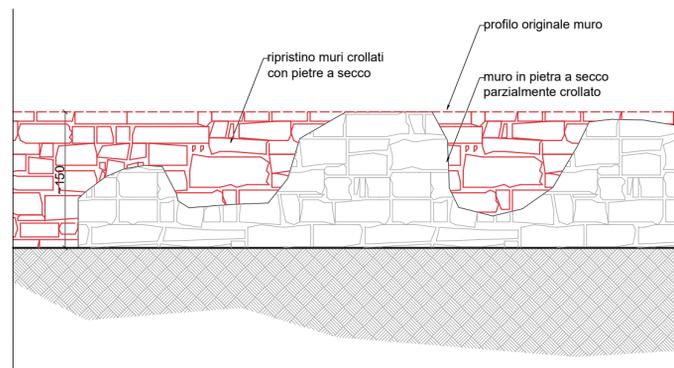

Prospetto muri in pietra a secco

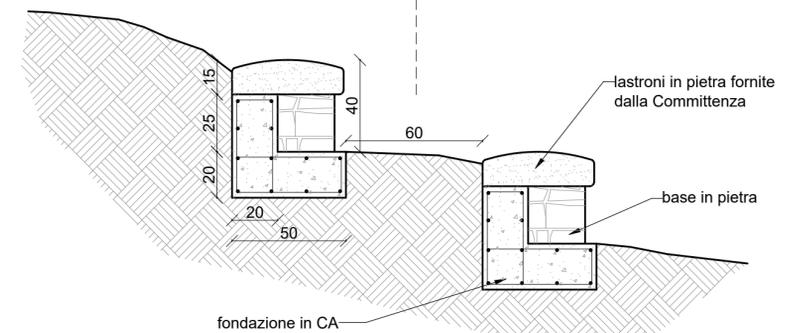

Sezione trasversale sedute esterne