



REGIONE PIEMONTE  
CITTA' METROPOLITANA  
DI TORINO



COMUNE DI PONT CANAVESE

**AMPLIAMENTO COMPLESSO MONUMENTALE  
TORRE TELLARIA PER REALIZZAZIONE VANI  
ACCESSORI E REALIZZAZIONE OPERE ESTERNE**  
CUP:H96D22000000006

LIVELLO DI PROGETTAZIONE **PROGETTO ESECUTIVO**

PLANIMETRIA DI CANTIERE


ELAB.  
**E\_02**

Data: Dicembre 2024

Approvato con :



Arch. Stefania Ferrero - Corso Langhe n. 96 - 12051 ALBA (CN)  
email: studiomast@libero.it - PEC: stefania.ferrero@archiworldpec.it - cell. 328.3251153  
P. IVA. 02972580043 - C.F. FRR SFN 73C54 A 122Y

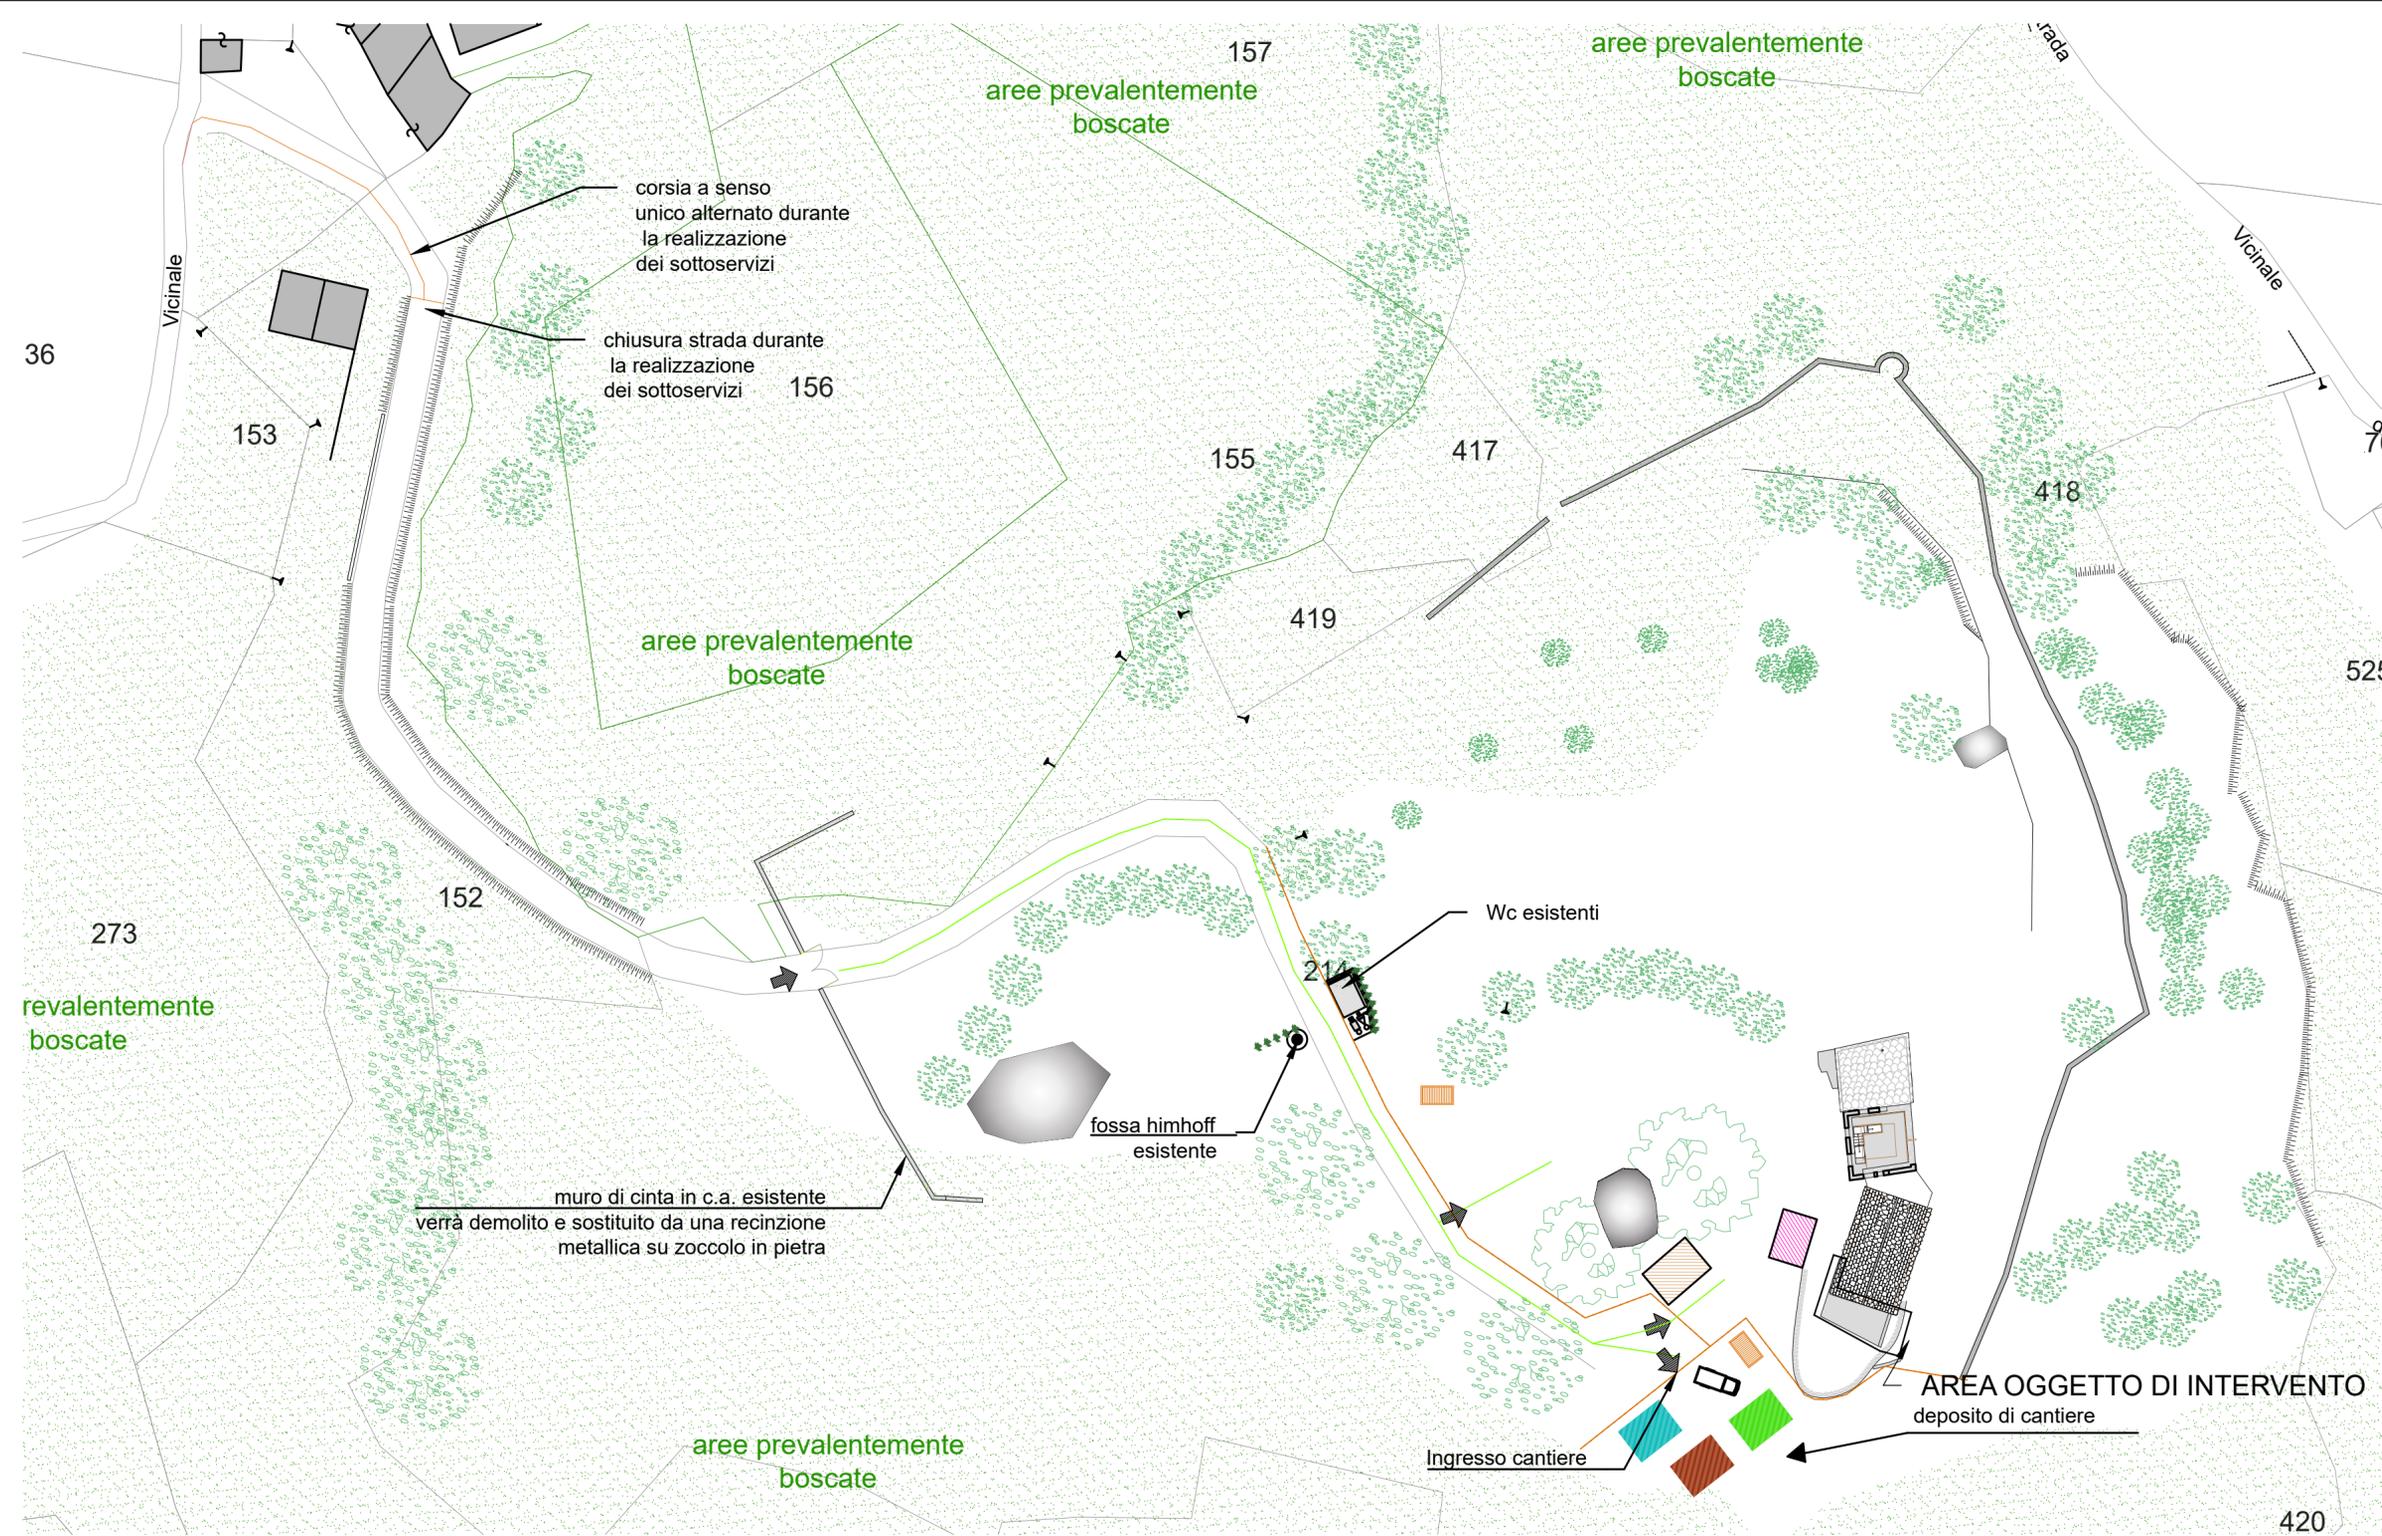

LEGENDA CANTIERE 1

recinzione di cantiere

box di cantiere

area deposito rifiuti

ponteggio

ingresso area di cantiere

posizionamento mezzi di sollevamento

percorsi interni al cantiere

LEGENDA CANTIERE 2

recinzione di cantiere

box di cantiere

area deposito carico e scarico

area deposito rifiuti

area deposito materiali/manufatti

ingresso area di cantiere

percorsi interni al cantiere

AREA OGGETTO DI INTERVENTO  
deposito di cantiere