



planimetria


nord

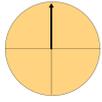


sezione 4

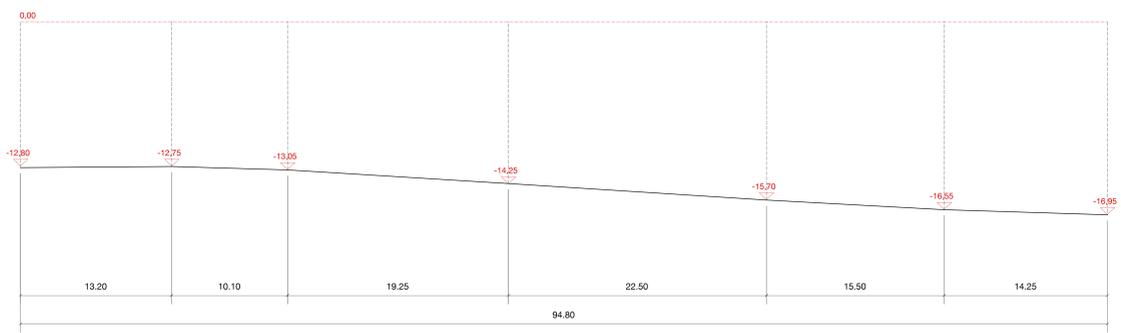


sezione 3

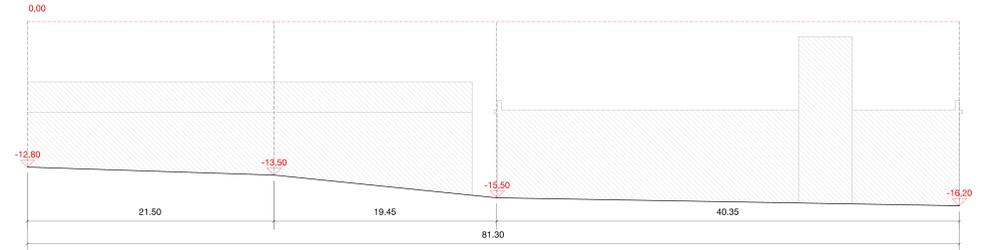


sezione 1

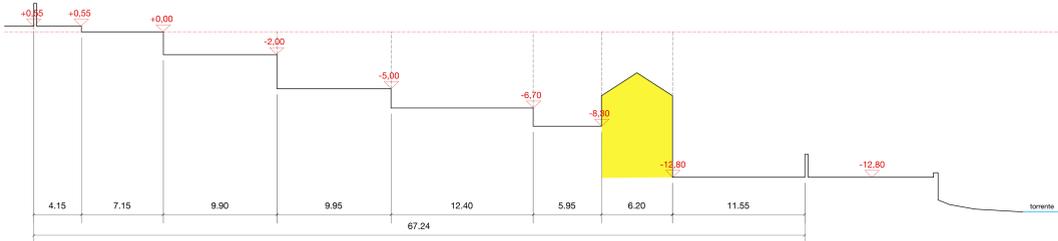

sezione 2

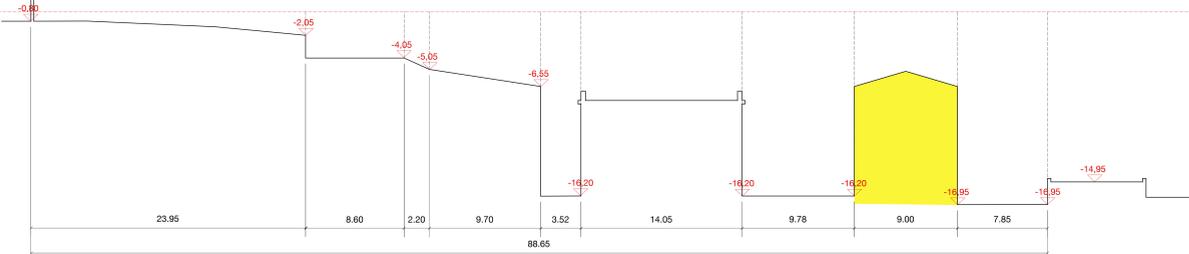

NOTA BENE : Le quote relative ai profili sono relative e non hanno alcun riferimento alle altimetrie del piano quotato e delle sezioni

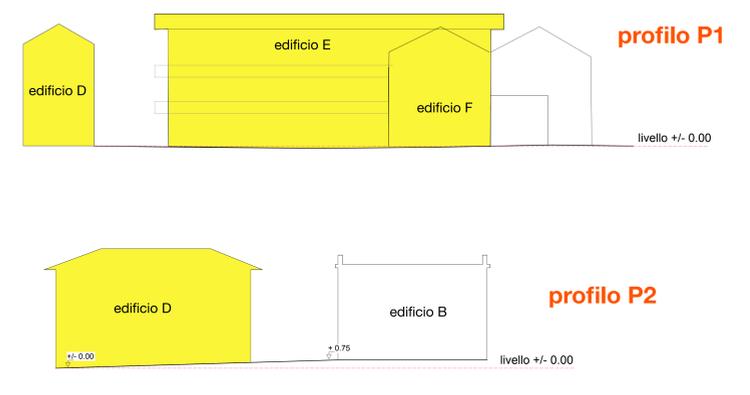

NOTA BENE : LA SITUAZIONE RAPPRESENTATA INDIVIDUA LO STATO DI FATTO RELATIVO AL PROGETTO GENERALE. IL 1° STRALCIO ESECUTIVO PREVEDE LA DEMOLIZIONE DEGLI EDIFICI E LA SISTEMAZIONE DEL MATERIALE DI RISULTA IN CANTIERE, SPIANAMENTO E COSIPAMENTO. L'ATTUAZIONE DEL SECONDO STRALCIO RILEVA A PARTIRE DELLA TAVOLA 1b. LA PRESENTE E' ALLEGATA ESCLUSIVAMENTE AI FINI CONOSCITIVI.

2° STRALCIO
PROGETTO DEFINITIVO / ESECUTIVO

| RIQUALIFICAZIONE E MESSA IN SICUREZZA AREA FEITERIA | | | |
|--|---------|--|--------|
| Studio Architettura corso Giacomo Matteotti n. 5 * 10083 Favria (To) * tel.0124/34586 www.studio-architettura.net * e mail: info@studio-architettura.net | | MM | |
| disegnato | data | nome | numero |
| aggiornato | 12/2016 | AM | 1a |
| aggiornato | | | |
| area | | oggetto | |
| FEITERIA | | PIANO QUOTATO SEZIONI E PROFILI | |
| scala | 1/100 | arch. Adriano MARTINETTO Albo APIC Torino n.2549 c.f. MRT DRN 56T15 DS20J p.IVA 05280760017 | |
| www.studio-architettura.net | | | |