planimetria

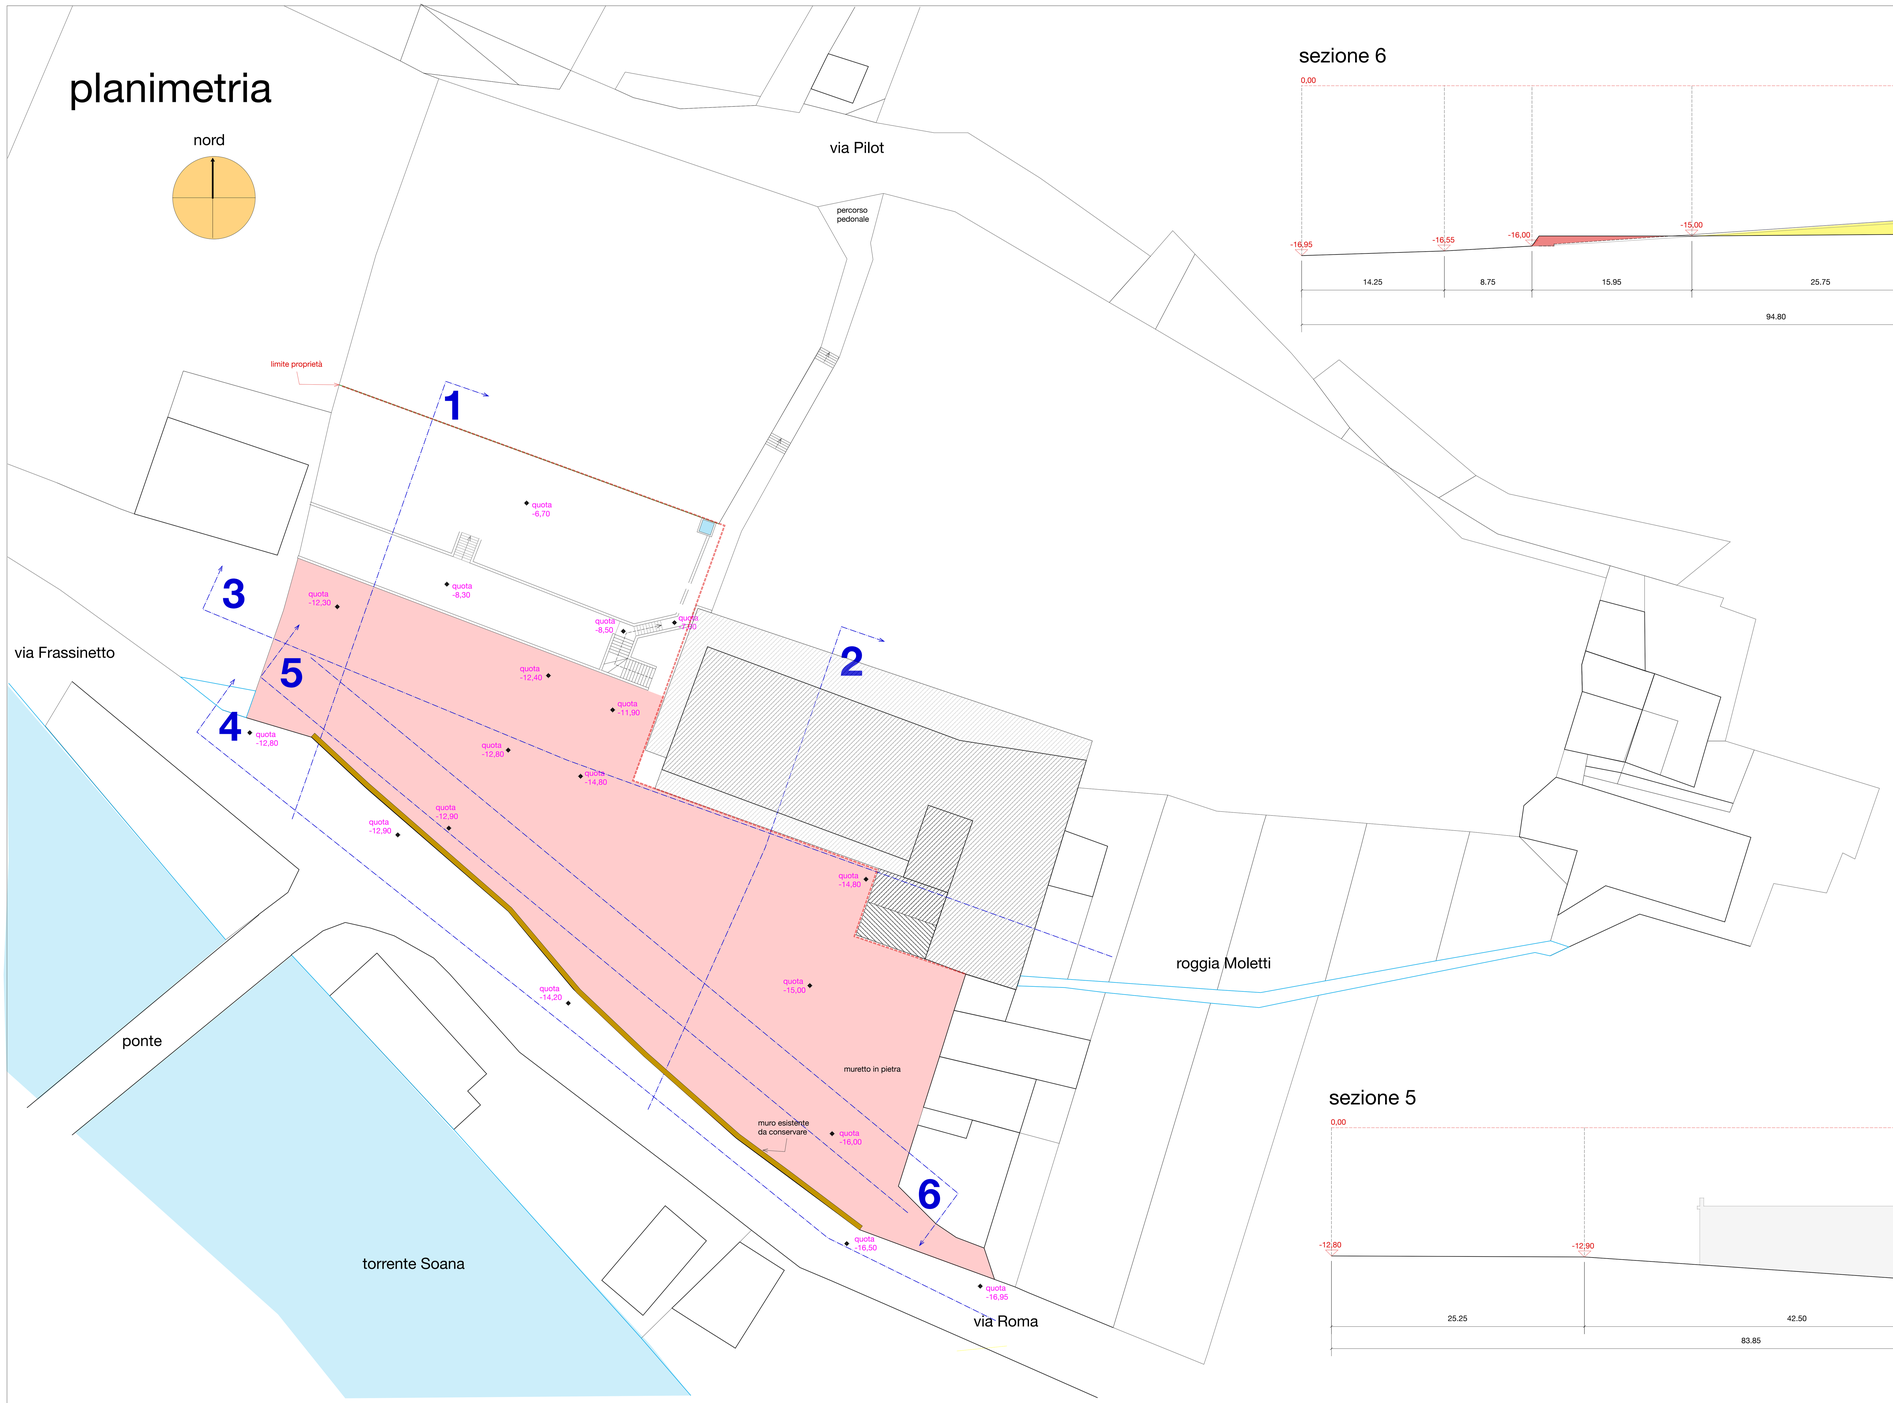

sezione 6

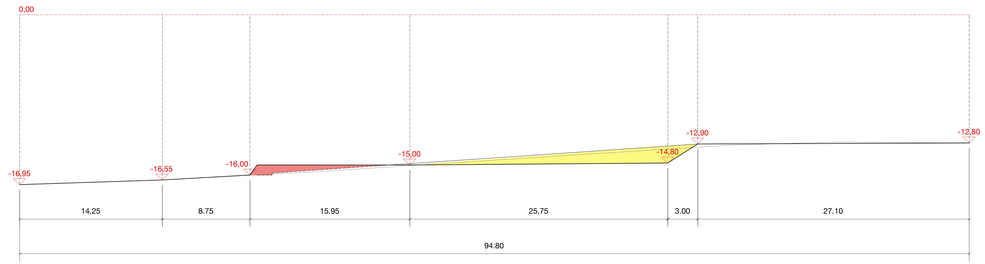

NOTA BENE : LA SITUAZIONE RAPPRESENTATA INDIVIDUA LA RISULTANZA PREVISTA AL COMPLETAMENTO DELLE OPERAZIONI DI DEMOLIZIONE E SPIANAMENTO PREVISTE NEL PRIMO STRALCIO.
POTRANNO RILEVARSI MODESTE MODIFICAZIONI NELLA CONFORMAZIONE FINALE PER EFFETTO DI RETTIFICHE DI PLANARITA' O DISPLUVI DERIVANTI DALLA EFFETTIVA CONSISTENZA DEL MATERIALE FRANTUMATO.
LA PRESENTE ASSUME QUINDI VALENZA DI STATO DI FATTO POST DEMOLIZIONE NON INDIVIDUANDOSI ALCUNA OPERAZIONE DA COMPIERE NEL SECONDO STRALCIO OGGETTO DELL'APPALTO.

sezione 5

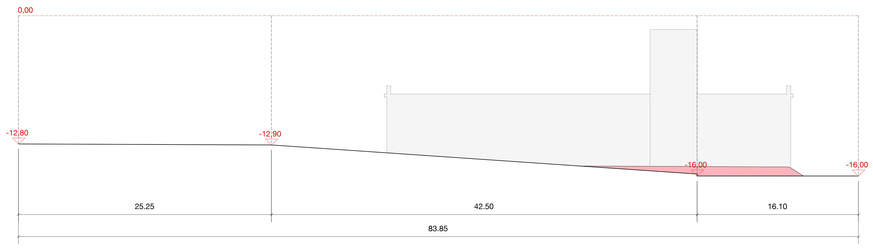

sezione 1

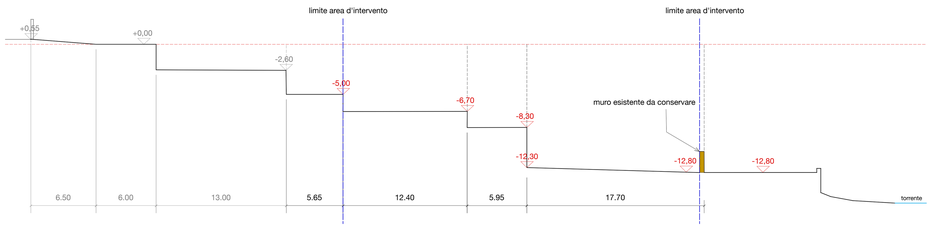

sezione 4

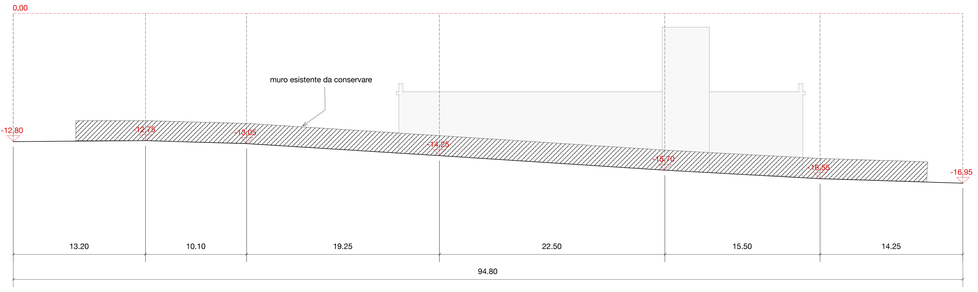

2° STRALCIO

PROGETTO DEFINITIVO / ESECUTIVO

sezione 2

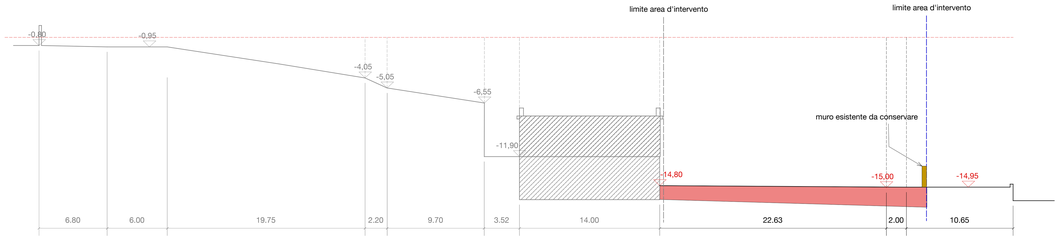

sezione 3

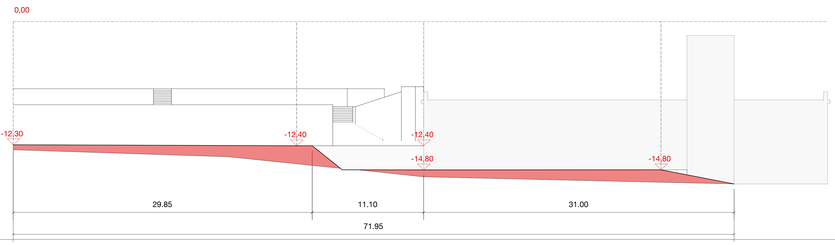

RIQUALIFICAZIONE E MESSA IN SICUREZZA AREA FEITERIA

Studio Architettura
corso Giacomo Matteotti n. 5 * 10083 Favria (To) * tel.0124/34586
www.studio-architettura.net * e mail: info@studio-architettura.net

	data	nome
disegnato	12/2016	AM
aggiornato		
aggiornato		

numero **1b**

committente
COMUNE DI PONT CANAVESE
via G. Marconi n.12
10085 PONT CANAVESE (To)

area
FEITARIA

oggetto
PLANIMETRIA,SEZIONI POST 1°STRALCIO

arch. Adriano MARTINETTO
Albo APPC Torino n.2549
c.f. MRT DRN 56T15 D520J
p.IVA 05280760017

scala 1/100

www.studio-architettura.net