planimetria

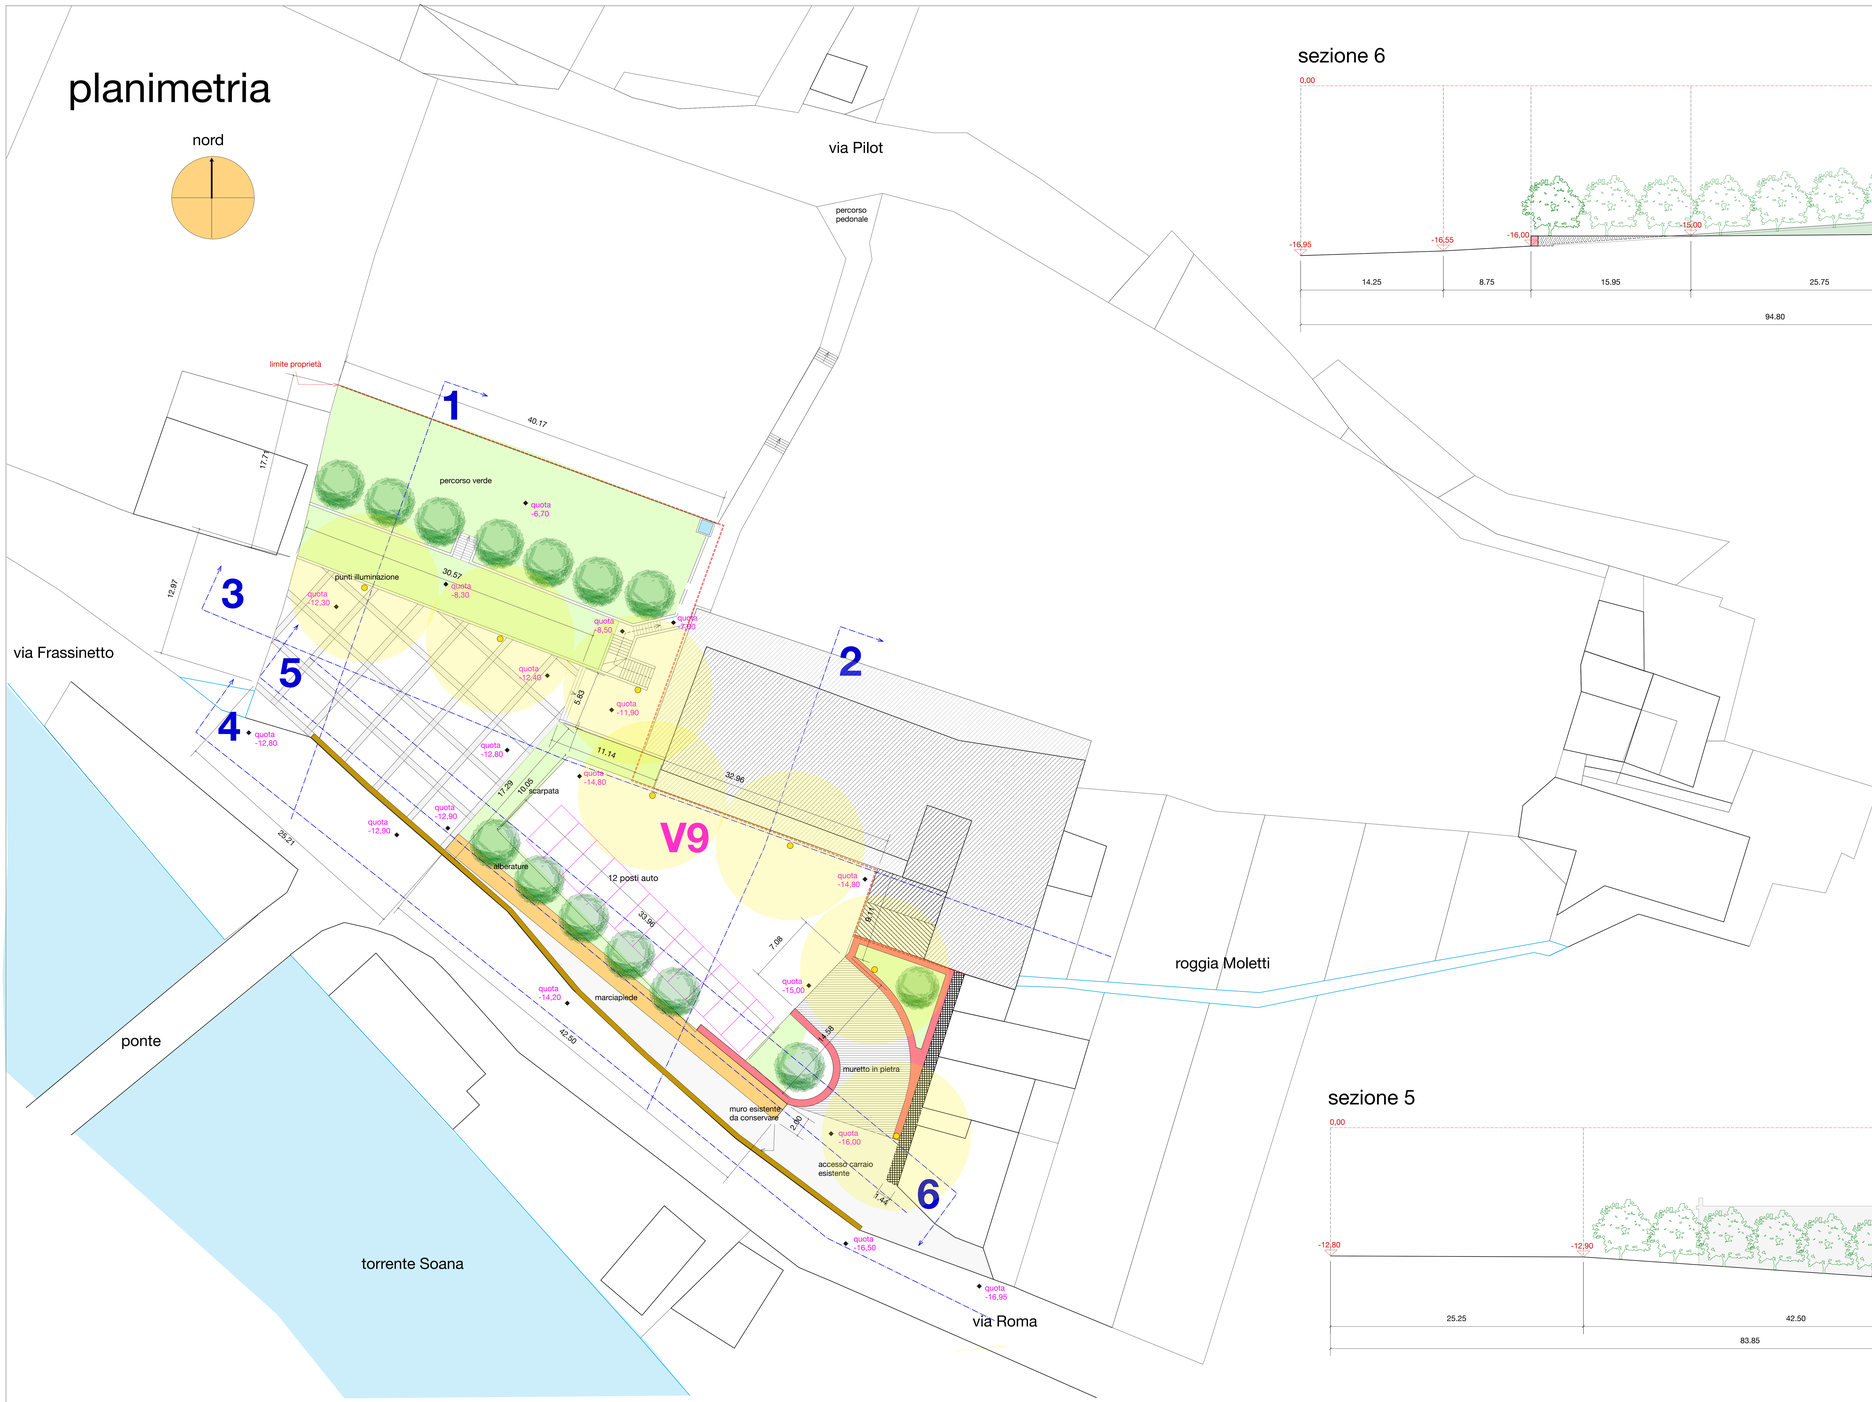

sezione 6

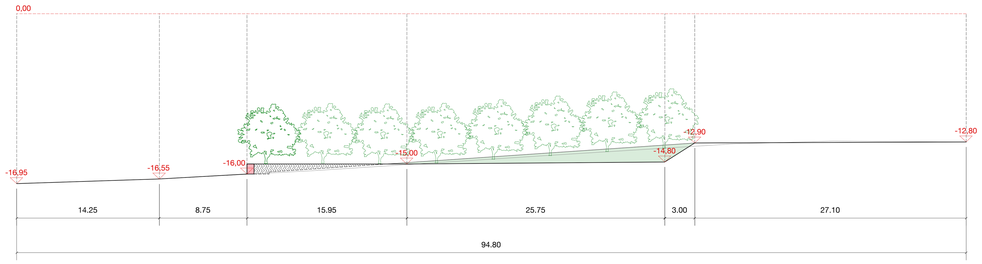

sezione 5

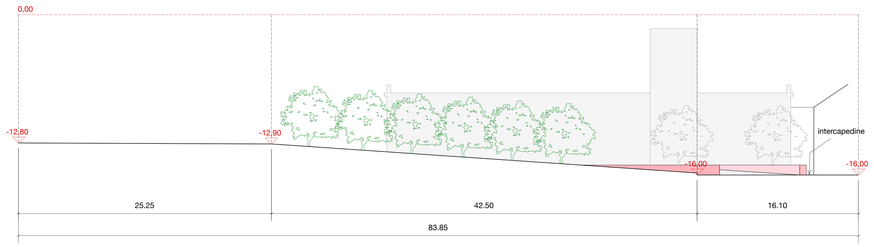

sezione 1

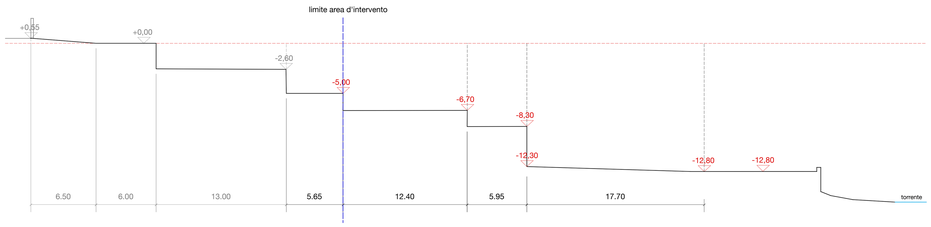

sezione 4

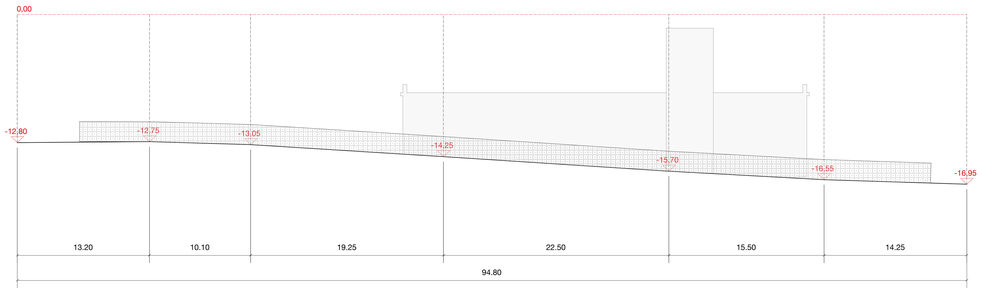

sezione 2

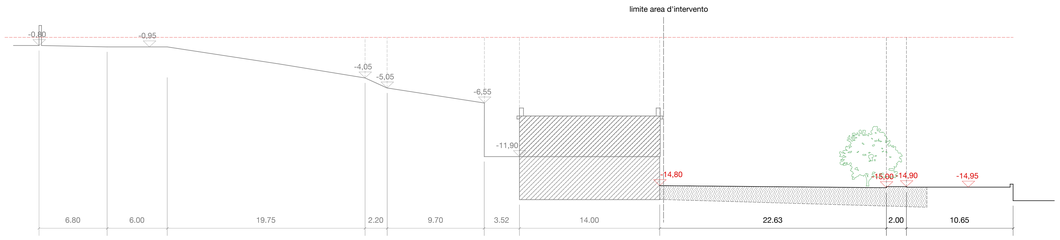

sezione 3

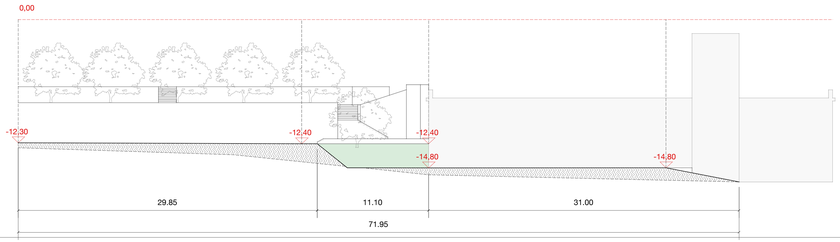

2° STRALCIO

PROGETTO DEFINITIVO / ESECUTIVO

RIQUALIFICAZIONE E MESSA IN SICUREZZA AREA FEITERIA

Studio Architettura
corso Giacomo Matteotti n. 5 * 10083 Favria (To) * tel.0124/34586
www.studio-architettura.net * e mail: info@studio-architettura.net

	data	nome	numero	committente
disegnato	12/2016	AM	1c	COMUNE DI PONT CANAVESE via G. Marconi n.12 10085 PONT CANAVESE (To)
aggiornato				
aggiornato				

area: FEITARIA

oggetto: PLANIMETRIA GENERALE PROGETTO

scala: 1/100

arch. Adriano MARTINETTO
Albo APPC Torino n.2549
c.f. MRT DRN 56T15 D520J
p.IVA 05280760017

www.studio-architettura.net