




COMUNE DI PONT CANAVESE CITTA' METROPOLITANA DI TORINO


MESSA IN SICUREZZA LAVORI DI MIGLIORAMENTO DI INNESTO DI
VIABILITA' COMUNALE AL KM 38+800 DELLA SP 460 DEL GRAN
PARADISO ACCESSO SCUOLA ELEMENTARE E STRADE DIVERSE

PROGETTISTA E DIRETTORE LAVORI Geom. Federico GOGLIO Via Senna n. 9 - PONT CANAVESE (TO) e-mail: federigo.goglio@comune.pontcanavese.it P.IVA: 08844610011	PROGETTISTA E DIRETTORE LAVORI STRUTTURALE E COORDINATORE PER LA SICUREZZA Arch. Roberto ZANIN Fraz. Proprietà - PONT CANAVESE (TO) e-mail: arch.roberto.zanin@gmail.com C.F. ZANIN ROBERTO 0179 P.IVA: 08844610011	IL RESPONSABILE LUNGO DEL PROCEDIMENTO Geom. Anna AIROLDI
Data emissione: 04-05-2017	FASE DI PROGETTAZIONE PROGETTO ESECUTIVO	TAV. 2


Sezione A - A' Attuale scala 1:100

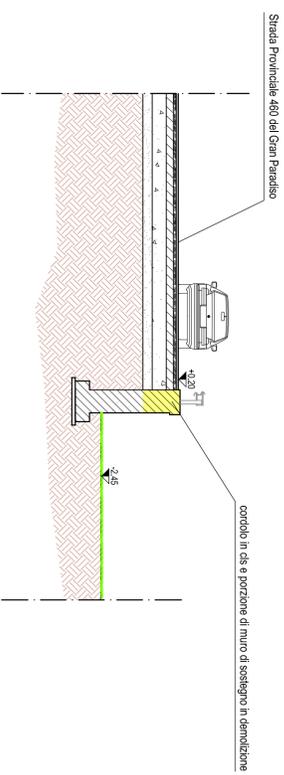


Sezione B - B' Attuale scala 1:100

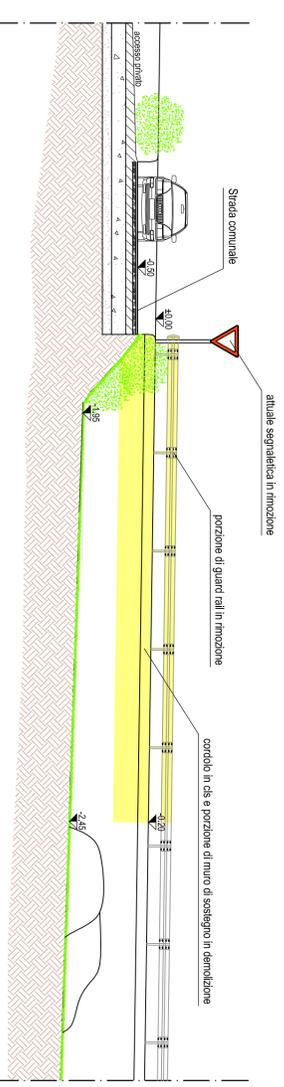


Sezione A - A' In Progetto scala 1:100

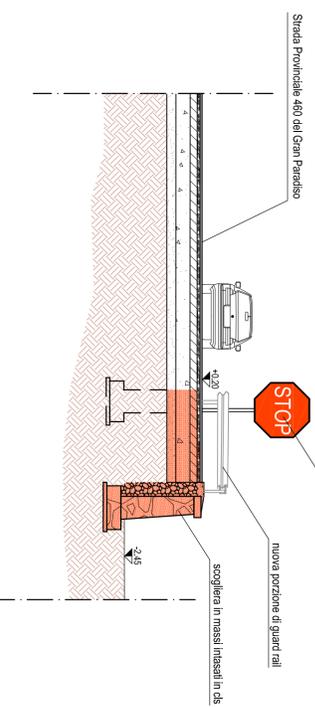


Sezione B - B' In Progetto scala 1:100

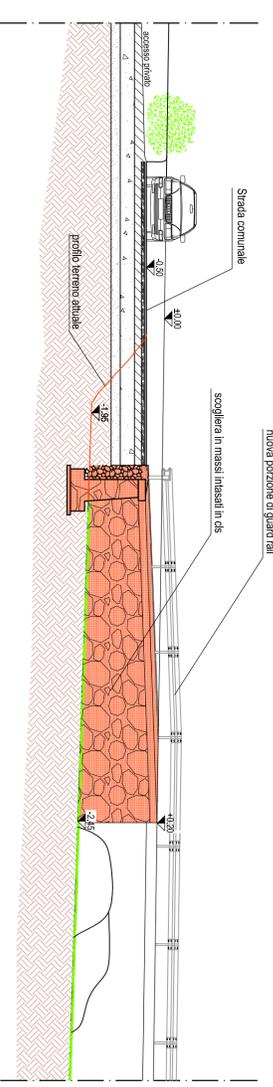

Planimetria generale scala 1:200

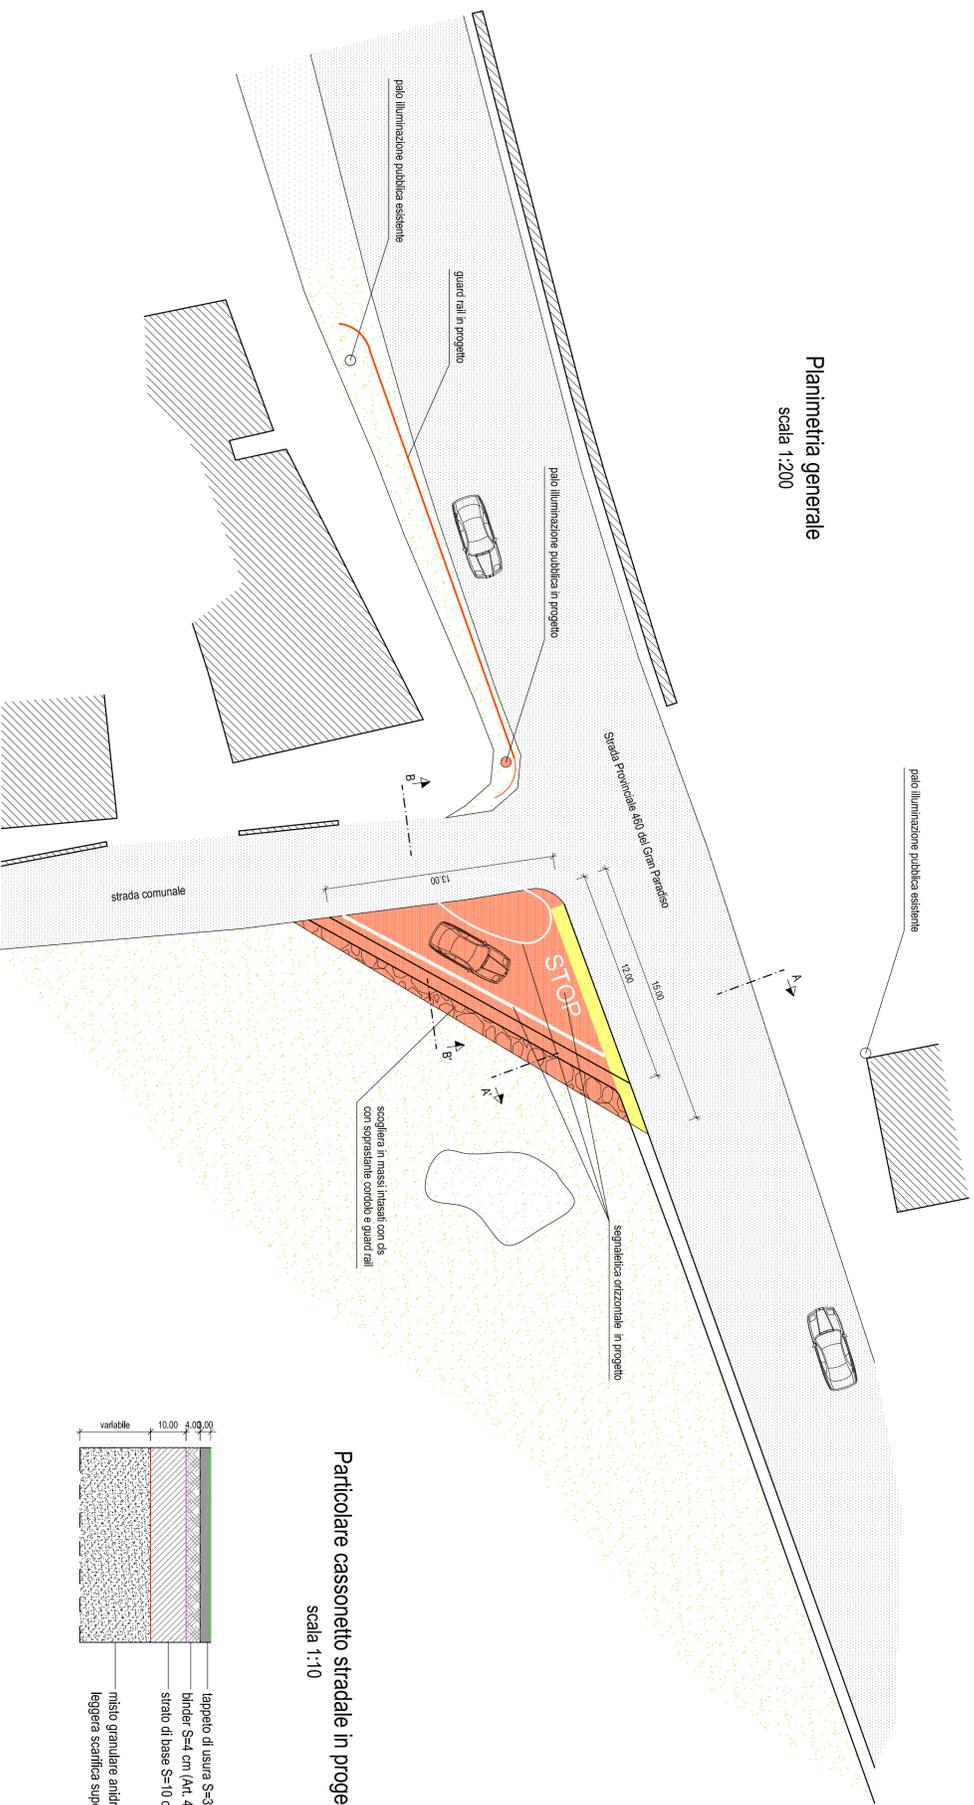

Particolare massicciata in progetto scala 1:20

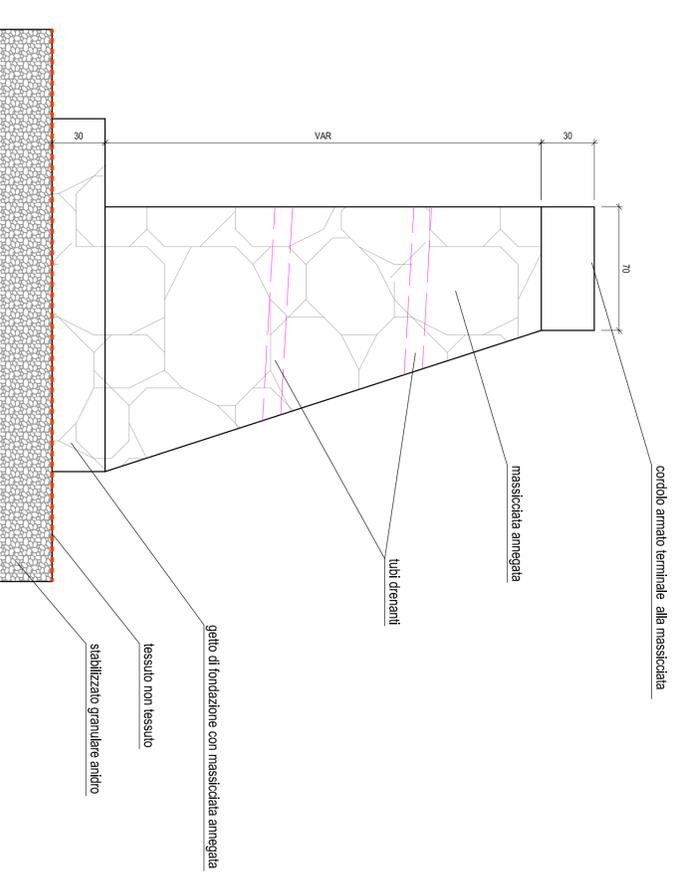

Particolare cassonetto stradale in progetto scala 1:10

