



## COMUNE DI PONT CANAVESE CITTA' METROPOLITANA DI TORINO

MESSA IN SICUREZZA LAVORI DI MIGLIORAMENTO DI INNESTO DI  
VIABILITA' COMUNALE AL KM 38+800 DELLA SP 460 DEL GRAN  
PARADISO ACCESSO SCUOLA ELEMENTARE E STRADE DIVERSE

### PLANIMETRIA GENERALE, SICUREZZA

Data emissione: 04-05-2017	FASE DI PROGETTAZIONE PROGETTO ESECUTIVO	TAV. S.01
PROGETTISTA E DIRETTORE LAVORI Geom. Federico GOGLIO Via Sema n. 9 - PONT CANAVESE (TO) Tel. 011-26291330 e-mail: federigo.goglio@comune.pontcanavese.it P.IVA: 08844610011	PROGETTISTA E DIRETTORE LAVORI STRUTTURALE E COORDINATORE PER LA SICUREZZA Arch. ROBERTO ZANIN Fraz. Proprietario - PONT CANAVESE (TO) e-mail: arch.roberto.zanin@gmail.com C.F. ZANINROBERTO79 C.A. ZANINROBERTO79 P.IVA: 08844610011	IL RESPONSABILE LIMCO DEL PROCEDIMENTO Geom. Anna AIROLDI

#### LEGENDA

- AREA DI CANTIERE
- ▭ DELIMITAZIONE AREA DI CANTIERE
- ▭ BARACCA DI CANTIERE
- ▭ WC DI CANTIERE
- ▭ AREA DI INTERVENTO
- ▭ AREA DI CANTIERE
- IMPIANTO SEMAFORICO

N.B.:  
DURANTE I LAVORI SARANNO REALIZZATE SU INDICAZIONE DEL CSE LA  
SEGNALETICA ORIZZONTALE MEDIANTE LA REALIZZAZIONE DISTRISCE  
DI COLORE GIALLO.  
LA CARTELLOISTICA VERTICALE TEMPORANEA SARA' INDIVIDUATA  
DAL CSE IN CORSO DI REALIZZAZIONE.  
LA SEGNALETICA STRADALE PROVVISORIA PER LA REALIZZAZIONE DEL  
L'ALLARGAMENTO DELLO SVINCOLO SARA' REALIZZATA ANCHE  
MEDIANTE ACCORDI CON POLIZIA MUNICIPALE E ADDETTI LOCALI  
CITTA' METROPOLITANA



#### FASI LAVORATIVE SVINCOLO:



- 1) INSTALLAZIONE AREA DI CANTIERE
- 2) REALIZZAZIONE DI MASSICciata  
CON DELIMITAZIONE MEDIANTE NEW JERSEY  
ED IMPIANTO SEMAFORICO;
- 3) REALIZZAZIONE DEL RILEVATO STRADALE MEDIANTE  
UTILIZZO DI DELIMITAZIONE MEDIANTE NEW JERSEY  
ED IMPIANTO SEMAFORICO;
- 4) REALIZZAZIONE DI NUOVA SEGNALETICA  
ORIZZONTALE E VERTICALE MEDIANTE UTILIZZO DI  
SBANDIERATORI E GESTIONE DEL TRAFFICO



#### FASI LAVORATIVE PIAZZALE SCUOLA:

- LE LAVORAZIONI DOVRANNO ESSERE REALIZZATE IN GIORNI DI  
INATTIVITA' SCOLASTICA IN MODO DA AGEVOLARE LE ATTIVITA'  
LAVORATIVE E DA EVITARE DI CREARE CONGESTIONAMENTI STRADALI  
LEGATI AD ENTRATE E USCITE SCOLASTICHE.  
LE ATTIVITA' ANDRANNO SVOLTE NEL RISPETTO DELLE NORME  
VIGENTI RELATIVE AD INTERVENTI STRADALI COORDINATI DA CSE E  
POLIZIA MUNICIPALE MEDIANTE ANCHE L'EMMISSIONE DI APOSITTA  
ORDINANZA COMUNALE

Planimetria generale FASE 3 scala 1:200

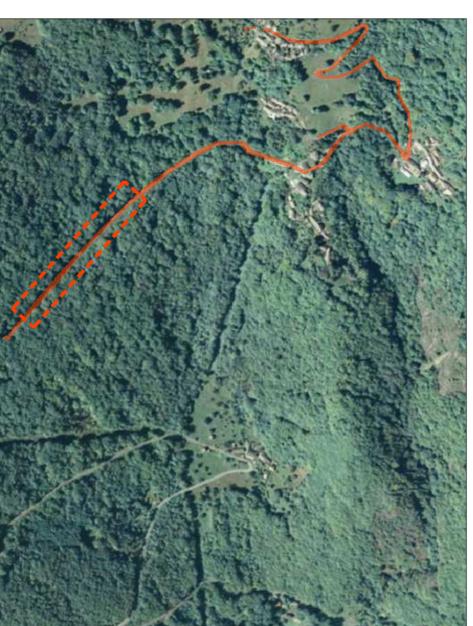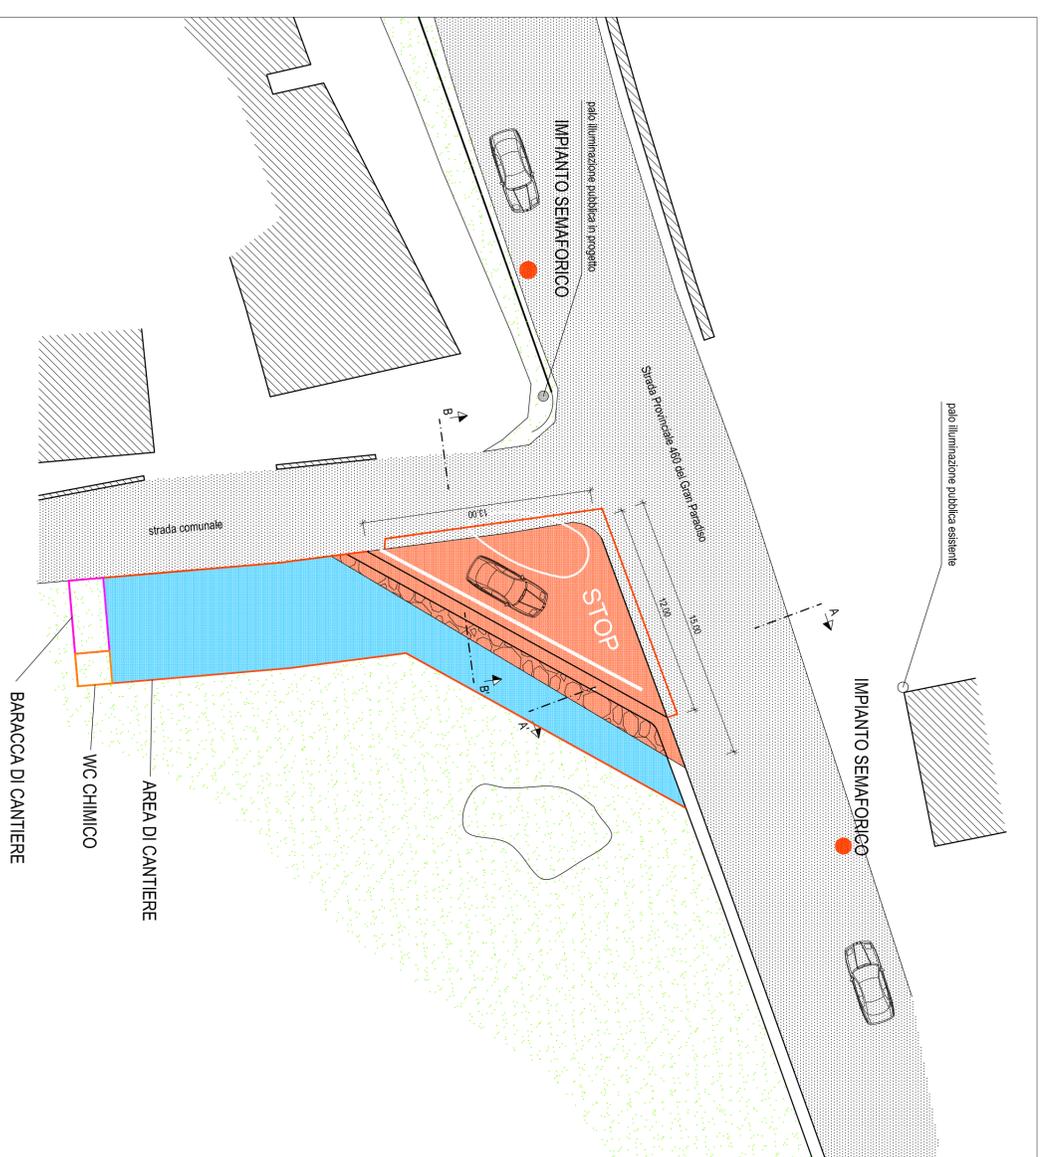

ESEMPIO TRATTI DI INTERVENTO SU STRADE VARIE DA  
REALIZZARE PER TRATTI A SEGUITO DI APOSITTA  
ORDINANZA E DI COORDINAMENTO CON AUSILIO DI CSE E  
POLIZIA MUNICIPALE. GLI INTERVENTI SARANNO COORDINATI  
PUNTUALMENTE IN FUNZIONE DELLE LAVORAZIONI DA  
ESEGUIRE E DELLE NECESSITA' DETTATE DALLE CONDIZIONI  
ATMOSFERICHE E DEL PERIODO DI ESECUZIONE.  
LE ATTIVITA' ANDRANNO SVOLTE NEL RISPETTO DELLE NORME  
VIGENTI RELATIVE AD INTERVENTI STRADALI COORDINATI DA  
CSE E POLIZIA MUNICIPALE MEDIANTE ANCHE L'EMMISSIONE DI  
APOSITTA ORDINANZA COMUNALE

