



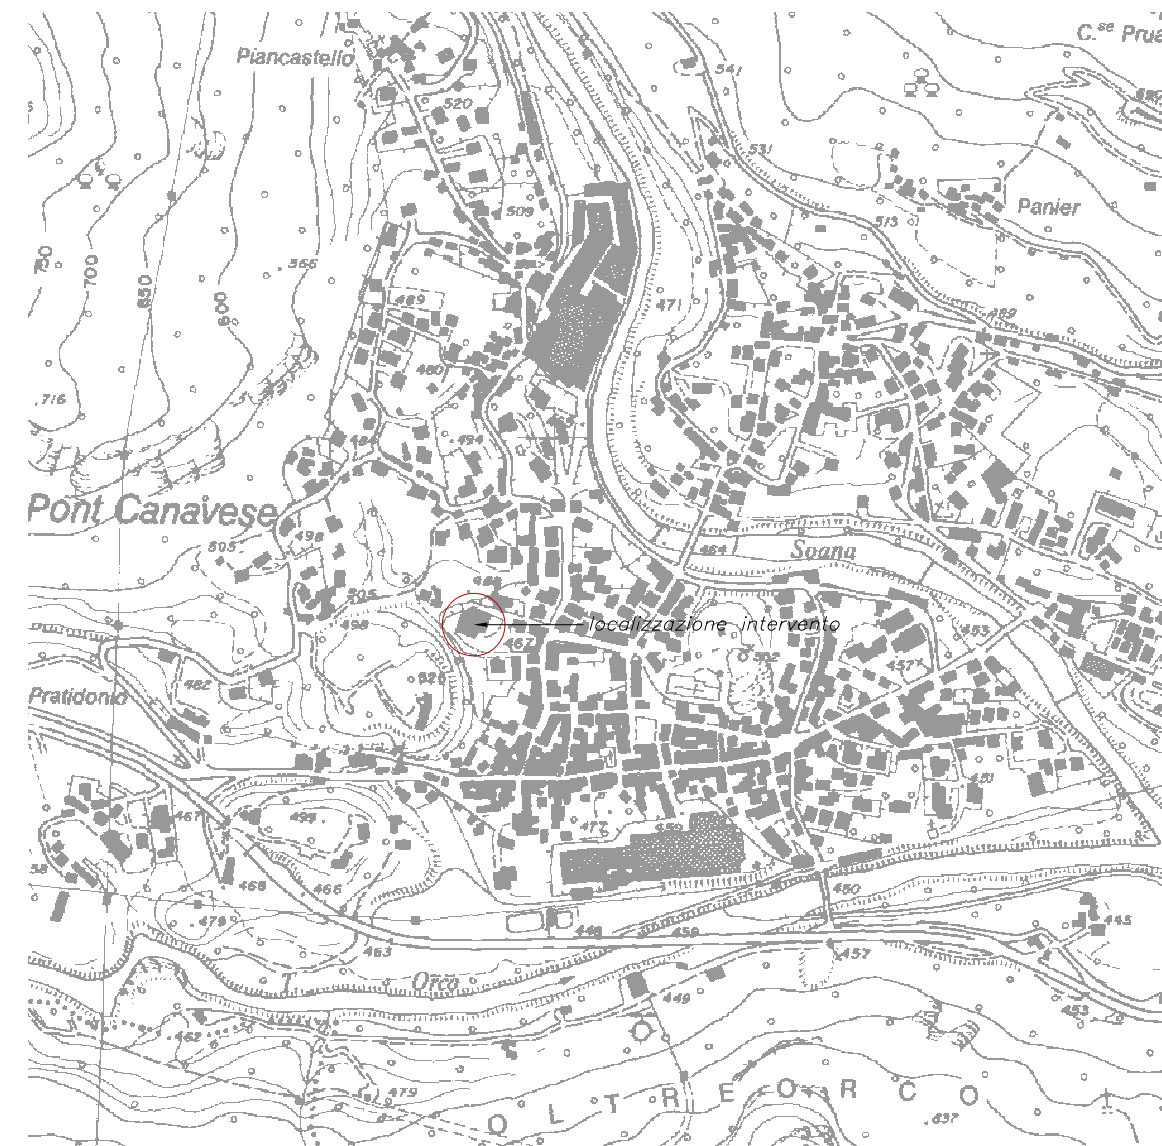


ESTRATTO C.T.R.
Scala 1:10.000




ESTRATTO CATASTALE
FOGLIO N°41 PART. N°969
Scala 1:1000

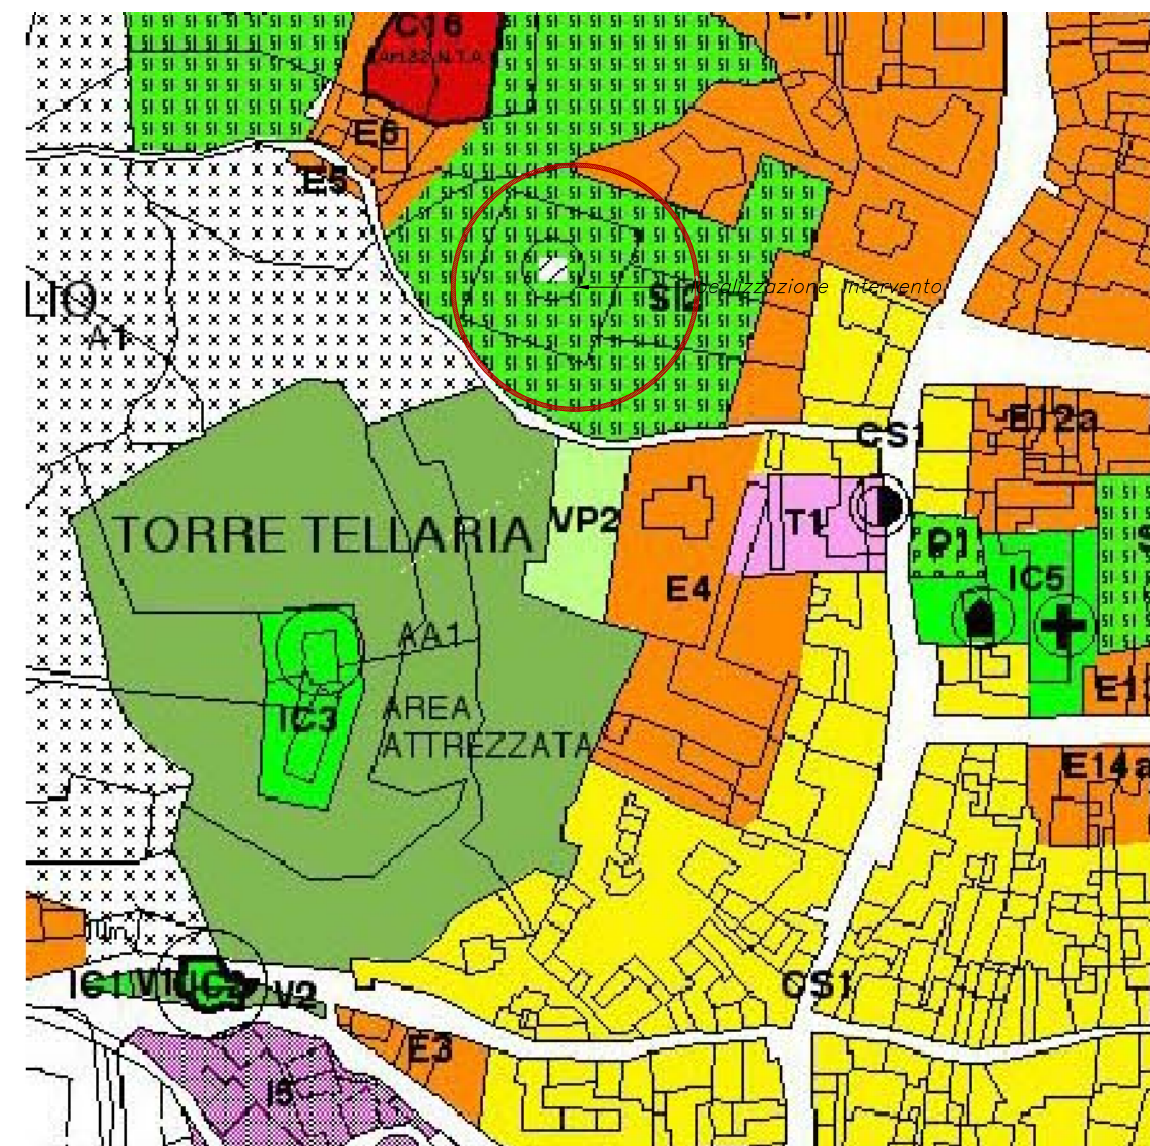

ESTRATTO P.R.G.C.
TAVOLA N°19 ZONA S12

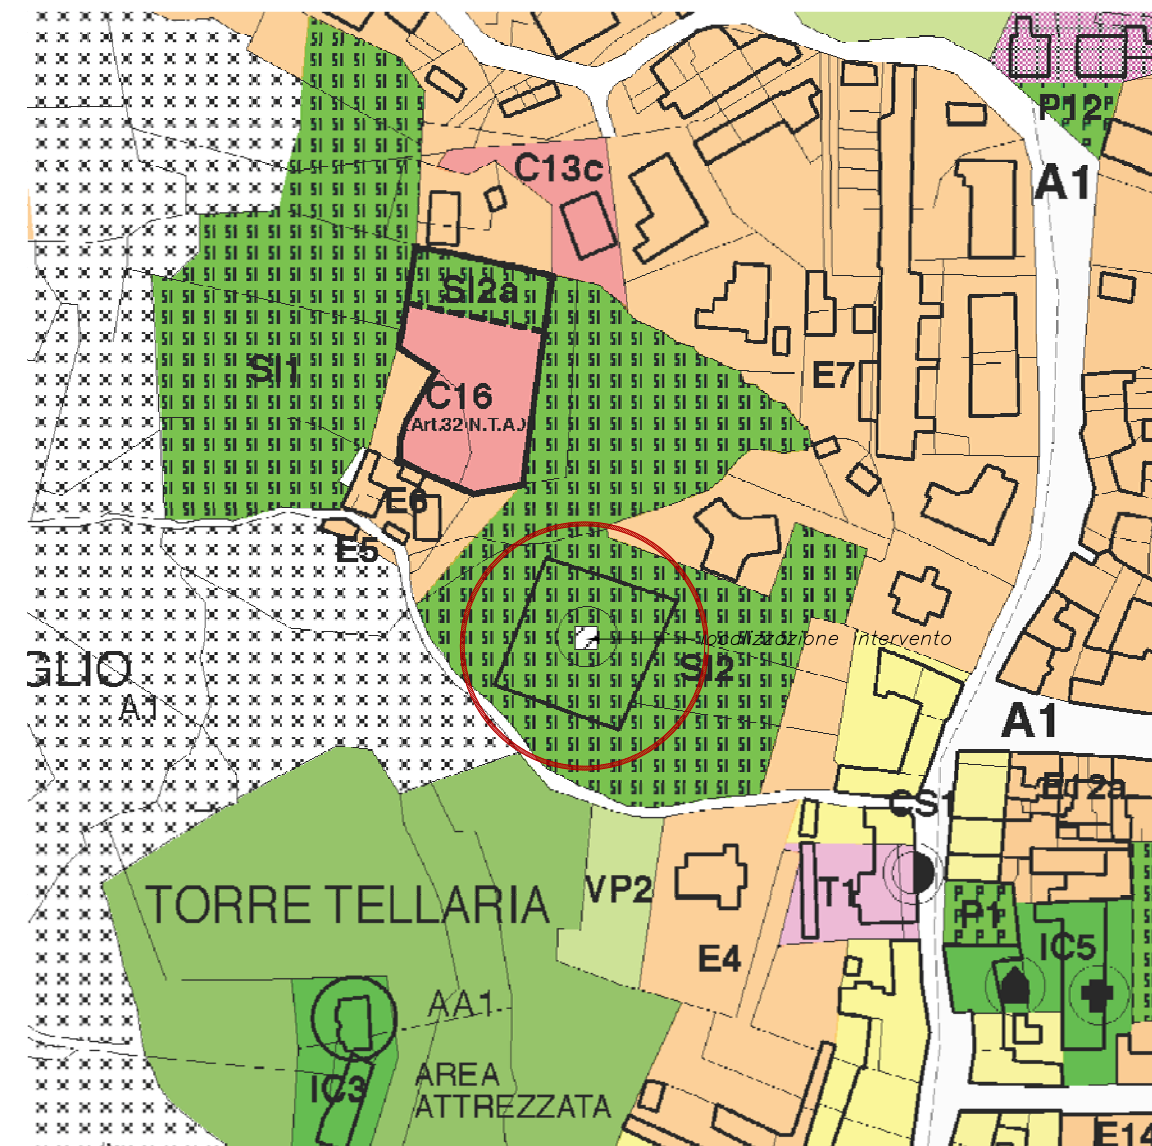

ESTRATTO P.R.G.C.
TAVOLA N°19 VARIANTE N°17

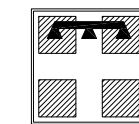

Regione Piemonte
PROVINCIA DI TORINO



COMUNE DI PONT CANAVESE

ADEGUAMENTO DEL PROGETTO PRELIMINARE, DEFINITIVO, ESECUTIVO
DEI LAVORI DI MANUTENZIONE STRAORDINARIA
PARETE NORD E OPERE MINORI SU COMPLESSO SCOLASTICO PRIMARIO
"CADUTI PER LA LIBERTÀ" SITO IN VIA MONTIGLIO/VIA MARCONI

Progetto finalizzato alla richiesta di contributo finanziario dalla Regione Piemonte

PROGETTO PRELIMINARE-DEFINITIVO-ESECUTIVO

il progettista:
geom. Cristiano Giolitto

il sindaco:
Sig. Paolo Coppo

rif. 13119

data Settembre 2013

tavola:

1

oggetto:

Estratti urbanistici

1	12/09/2013	EMISSIONE	
2	28/11/2016	ADEGUAMENTO	
3			
4			
5			
6			
	DATA	EMISSIONE	NOTE

Studio Tecnico
Geom. Giolitto Cristiano
Via Ospedale n°28 10085 Pont Canavese (To)
P.iva 08577590014 c.i.G.I.T. 0517720203798
Iscrizione albo prov.Torino n° 8151
Tel. 347/8278337 - Fax 0124/84744
e-mail c.giolitto@alice.it