

COMUNE DI PONT CANAVESE

Via Marconi n° 12
10085 Pont Canavese (TO)

OGGETTO

EFFICIENTAMENTO ENERGETICO PALESTRA COMUNALE

ILLUMINAZIONE ORDINARIA - SICUREZZA RILIEVO STATO DI FATTO

ELABORATO

DISTRIBUZIONE PLANIMETRICA APPARECCHI ILLUMINANTI

RILIEVO	PROPRIETA'
----------------	-------------------

UFFICIO TECNICO LL. PP. **COMUNE DI PONT CANAVESE**

Via Marconi n° 12 - 10085 Pont Canavese (TO)

Tel. +39.0124.862511 Tel. +39.0124.862511

E-mail: lavoripubblici@comune.pontcanavese.to.it

E-mail certificata (PEC): comune.pontcanavese@pec.it

C.F. 83501970012 - P.IVA 02413750015 **C.F. 83501970012 - P.IVA 02413750015**

Arch. MAZZEI Manuela

PROPRIETA'**COMUNE DI PONT CANAVESE**

Via Marconi n° 12 - 10085 Pont Canavese (TO)

Tel. +39.0124.862511


E-mail: lavoripubblici@comune.pontcanavese.to.it

E-mail certificata (PEC): comune.pontcanavese@pec.it

C.F. 83501970012 - P.IVA 02413750015

Rev.	Modifiche	Data	Disegnato	Approvato	Nome File
00	Prima emissione	01/07/2024	M.M.	M.M.	RIL.01
					Scala

					Elaborato
					RIL.01

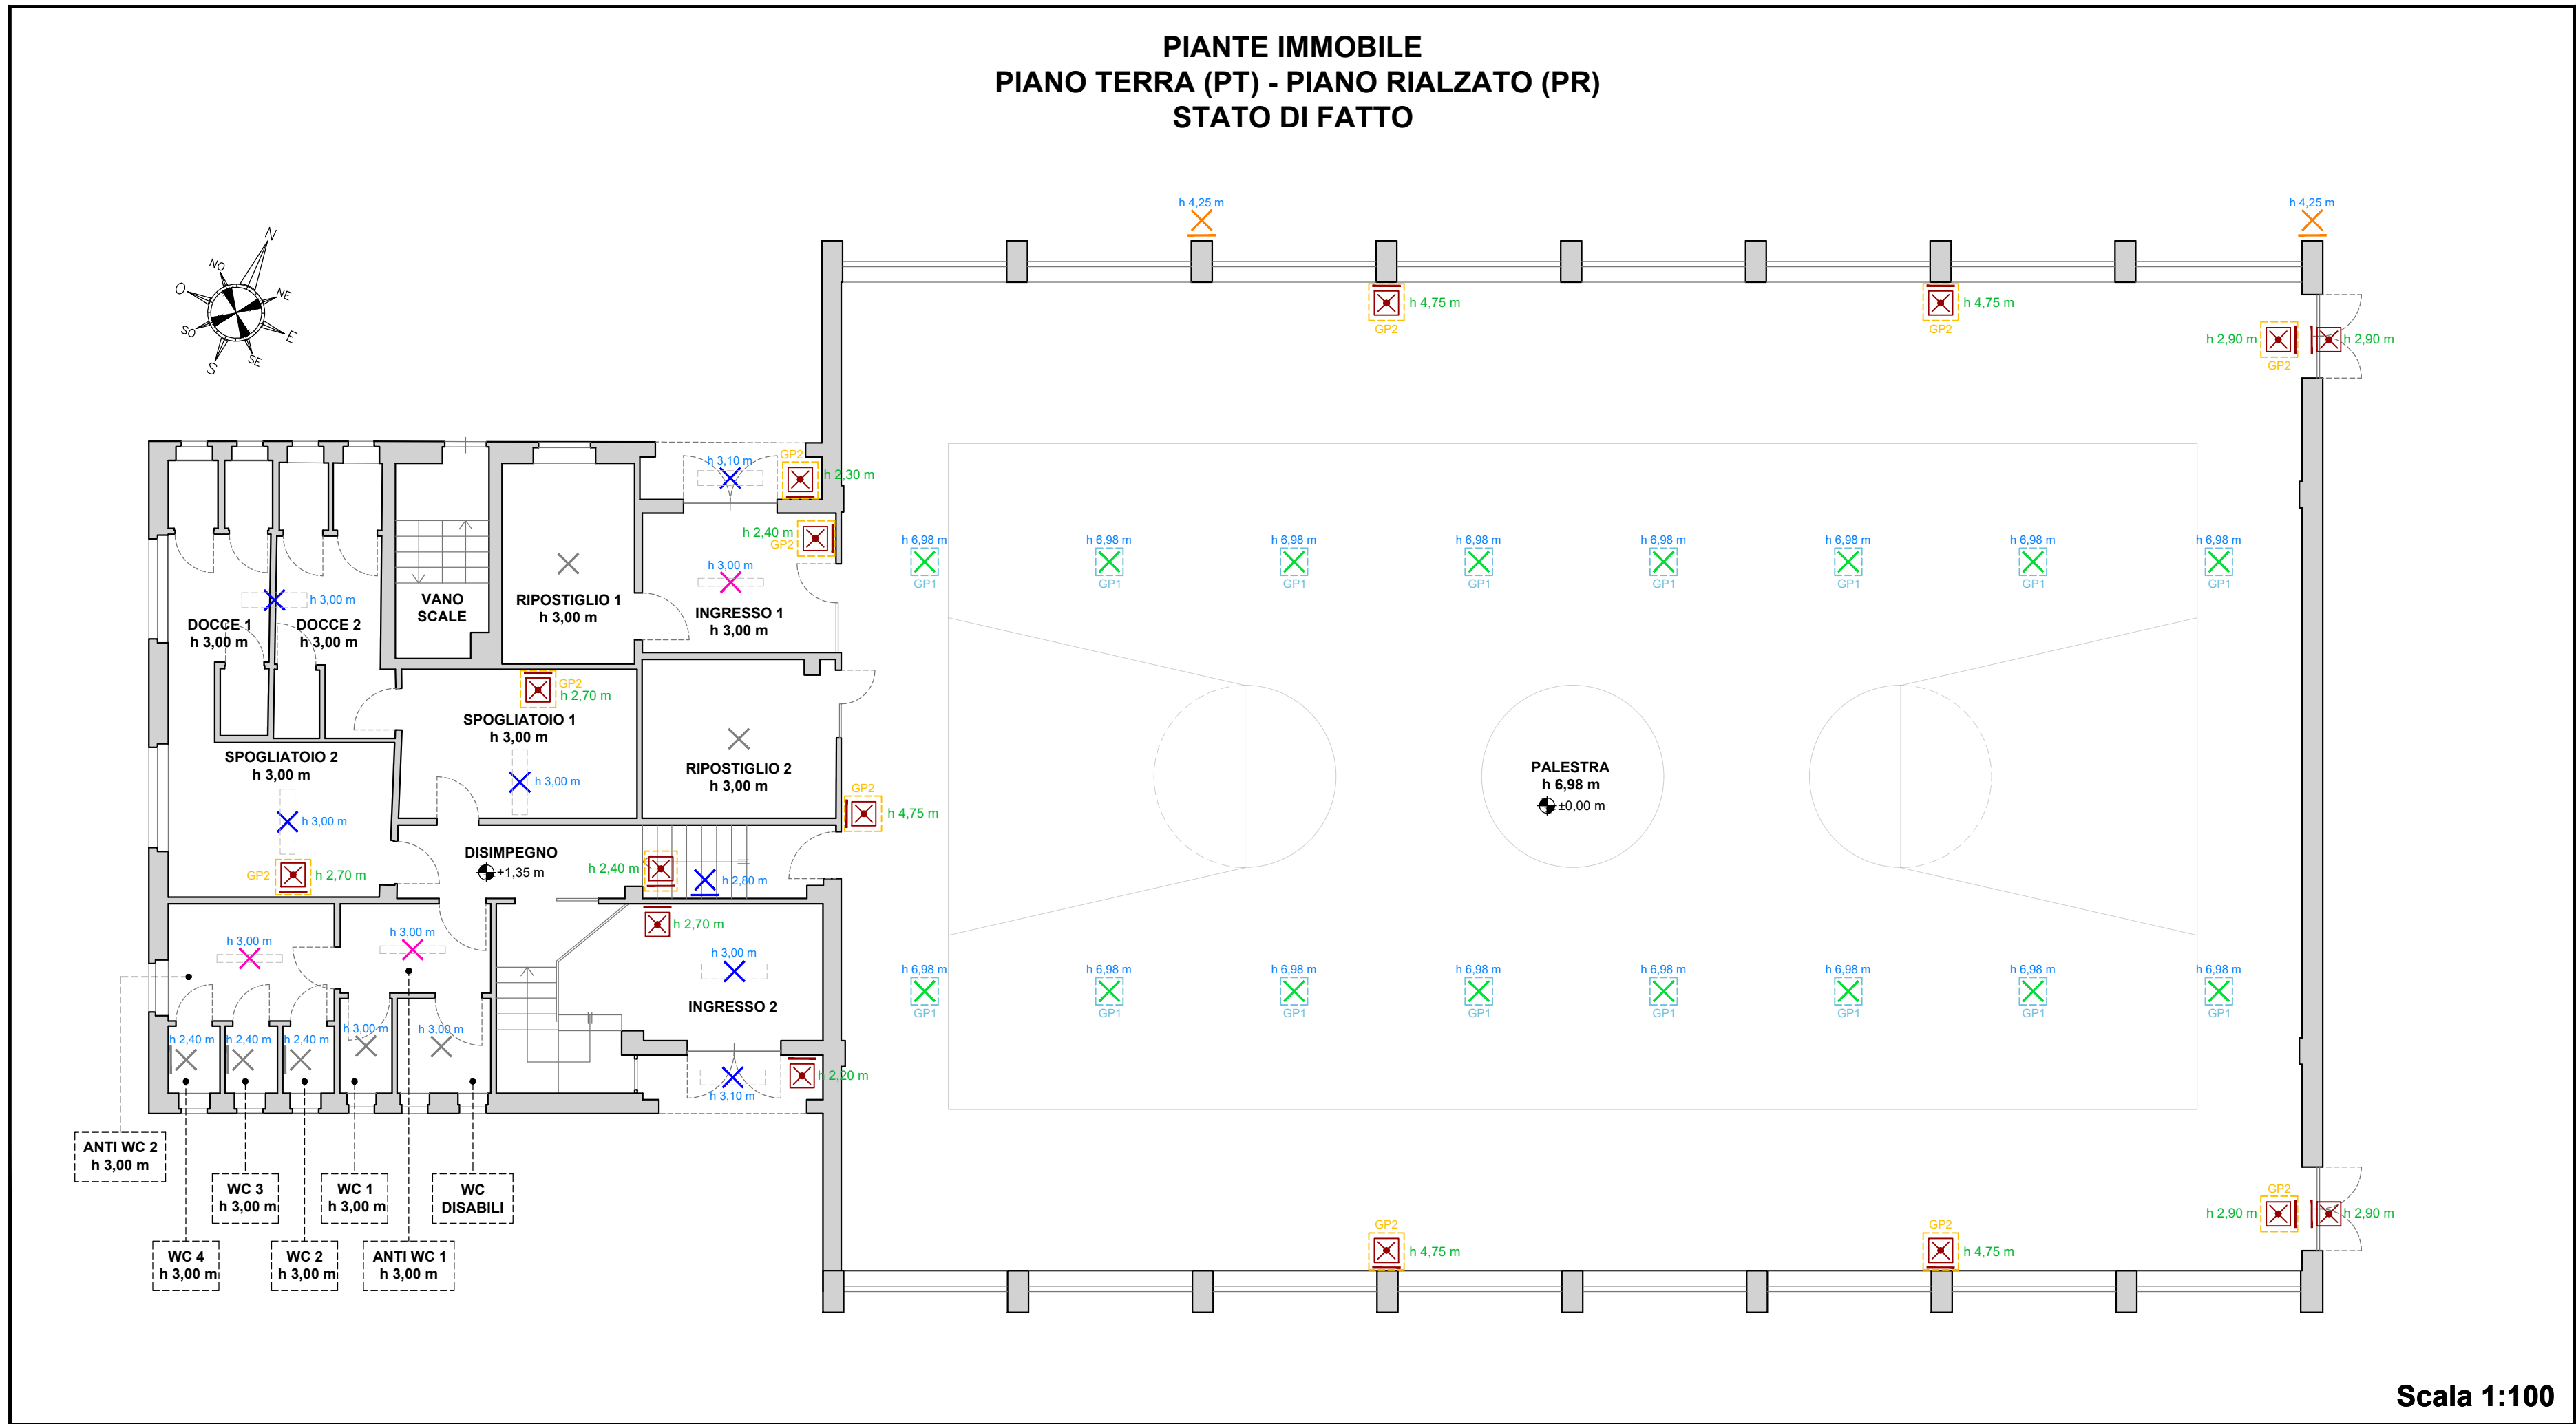

LEGENDA ILLUMINAZIONE ORDINARIA		
PIANO TERRA (PT) - PIANO RIALZATO (PR)		
SIMBOLO	QUANTITA'	DESCRIZIONE
	7	APPARECCHIO ILLUMINANTE EQUIPAGGIATO CON N° 2 TUBI FLUORESCENTI LINEARI DI POTENZA NOMINALE PARI A 36 W/CAD. INSTALLATO A PLAFONE AD ALTEZZA "h" COME RIPORTATO IN PLANIMETRIA
	3	APPARECCHIO ILLUMINANTE EQUIPAGGIATO CON N° 1 TUBO FLUORESCENTE LINEARE DI POTENZA NOMINALE PARI A 36 W INSTALLATO A PLAFONE AD ALTEZZA "h" COME RIPORTATO IN PLANIMETRIA
	16	APPARECCHIO ILLUMINANTE 3F FILIPPI mod. CUB EQUIPAGGIATO CON N° 4 TUBI FLUORESCENTI LINEARI DI POTENZA NOMINALE PARI A 55 W/CAD. INSTALLATO A PLAFONE AD ALTEZZA "h" COME RIPORTATO IN PLANIMETRIA
	7	APPARECCHIO ILLUMINANTE ESISTENTE INSTALLATO A PLAFONE/PARETE AD ALTEZZA "h" COME RIPORTATO IN PLANIMETRIA
	2	APPARECCHIO ILLUMINANTE ESISTENTE INSTALLATO A PARETE AD ALTEZZA "h" COME RIPORTATO IN PLANIMETRIA
	16	GRIGLIA METALLICA DI PROTEZIONE APPARECCHIO ILLUMINANTE ESISTENTE

LEGENDA ILLUMINAZIONE DI SICUREZZA		
PIANO TERRA (PT) - PIANO RIALZATO (PR)		
SIMBOLO	QUANTITA'	DESCRIZIONE
	16	APPARECCHIO ILLUMINANTE DI SICUREZZA AUTONOMO (S.E.), PER ILLUMINAZIONE VIA DI ESODO, INSTALLATO A PARETE AD ALTEZZA "h" COME RIPORTATO IN PLANIMETRIA
 GP2	12	GRIGLIA METALLICA DI PROTEZIONE APPARECCHIO ILLUMINANTE ESISTENTE

LEGENDA	
SIMBOLO	DESCRIZIONE
	SAGOMA APPARECCHIO ILLUMINANTE
h x,yy m	ALTEZZA MONTAGGIO APPARECCHIO ILLUMINANTE ORDINARIO RISPETTO ALLA QUOTA DI PAVIMENTO
h x,yy m	ALTEZZA MONTAGGIO APPARECCHIO ILLUMINANTE DI SICUREZZA RISPETTO ALLA QUOTA DI PAVIMENTO