

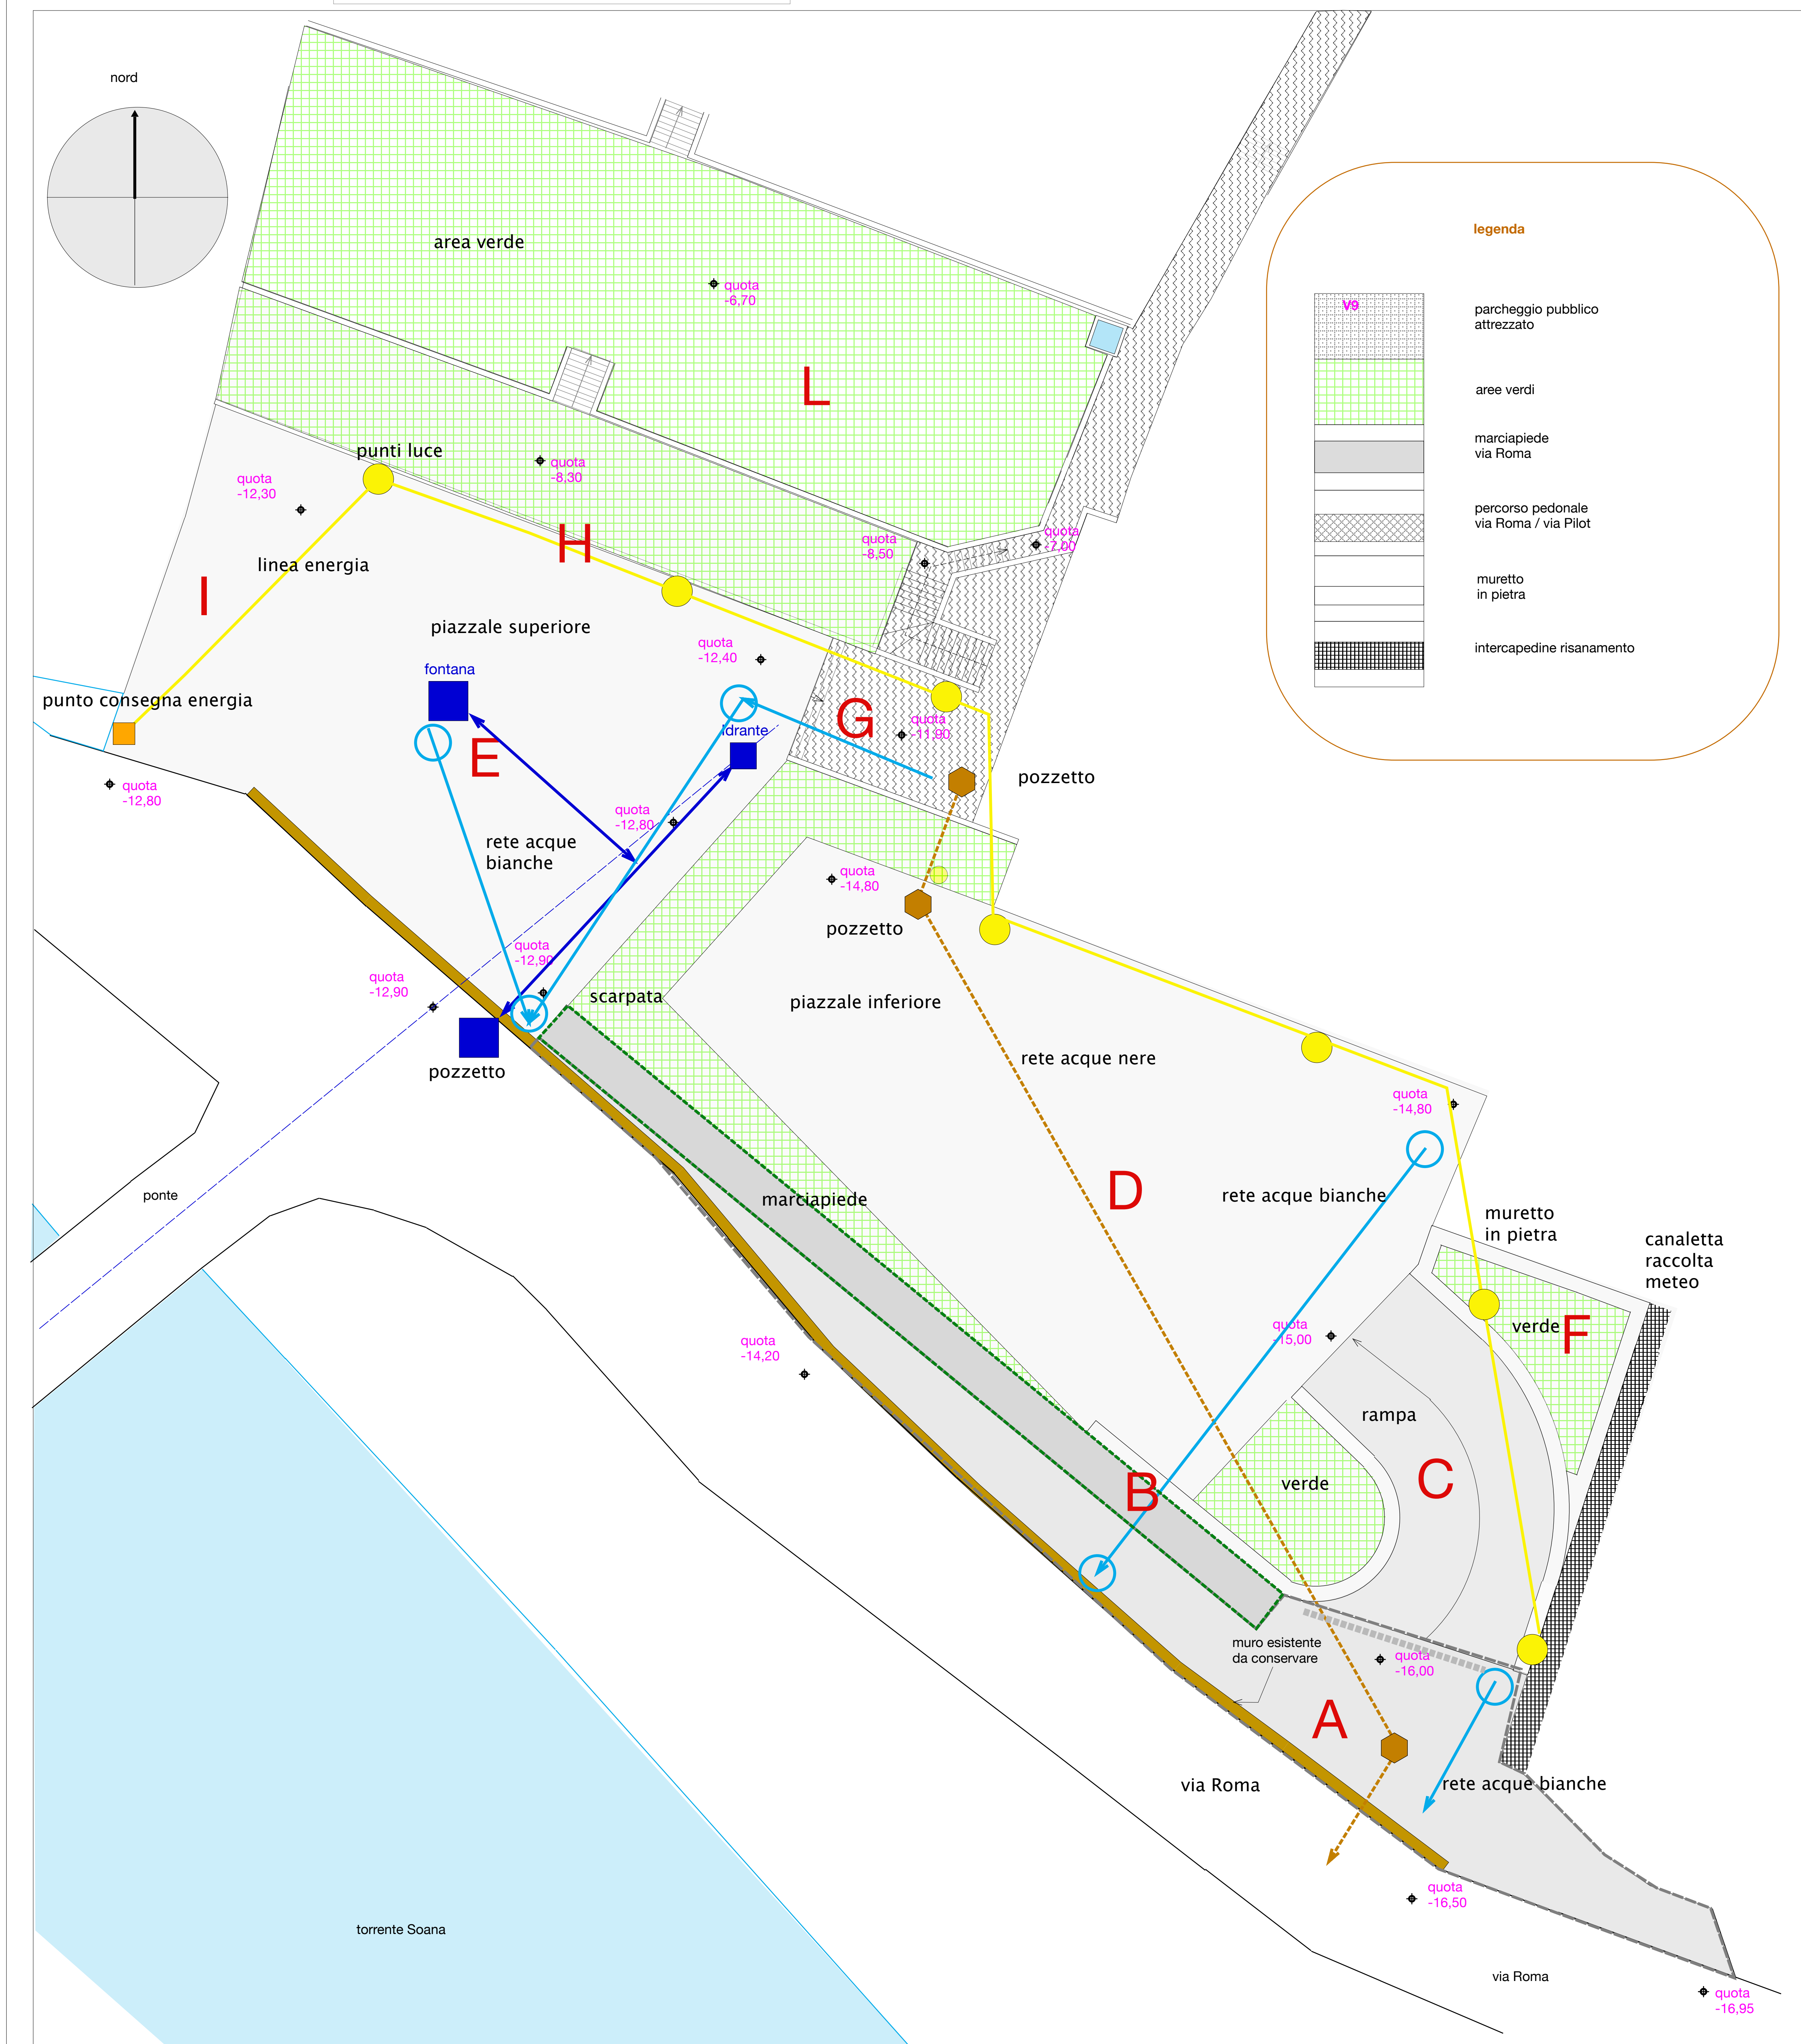
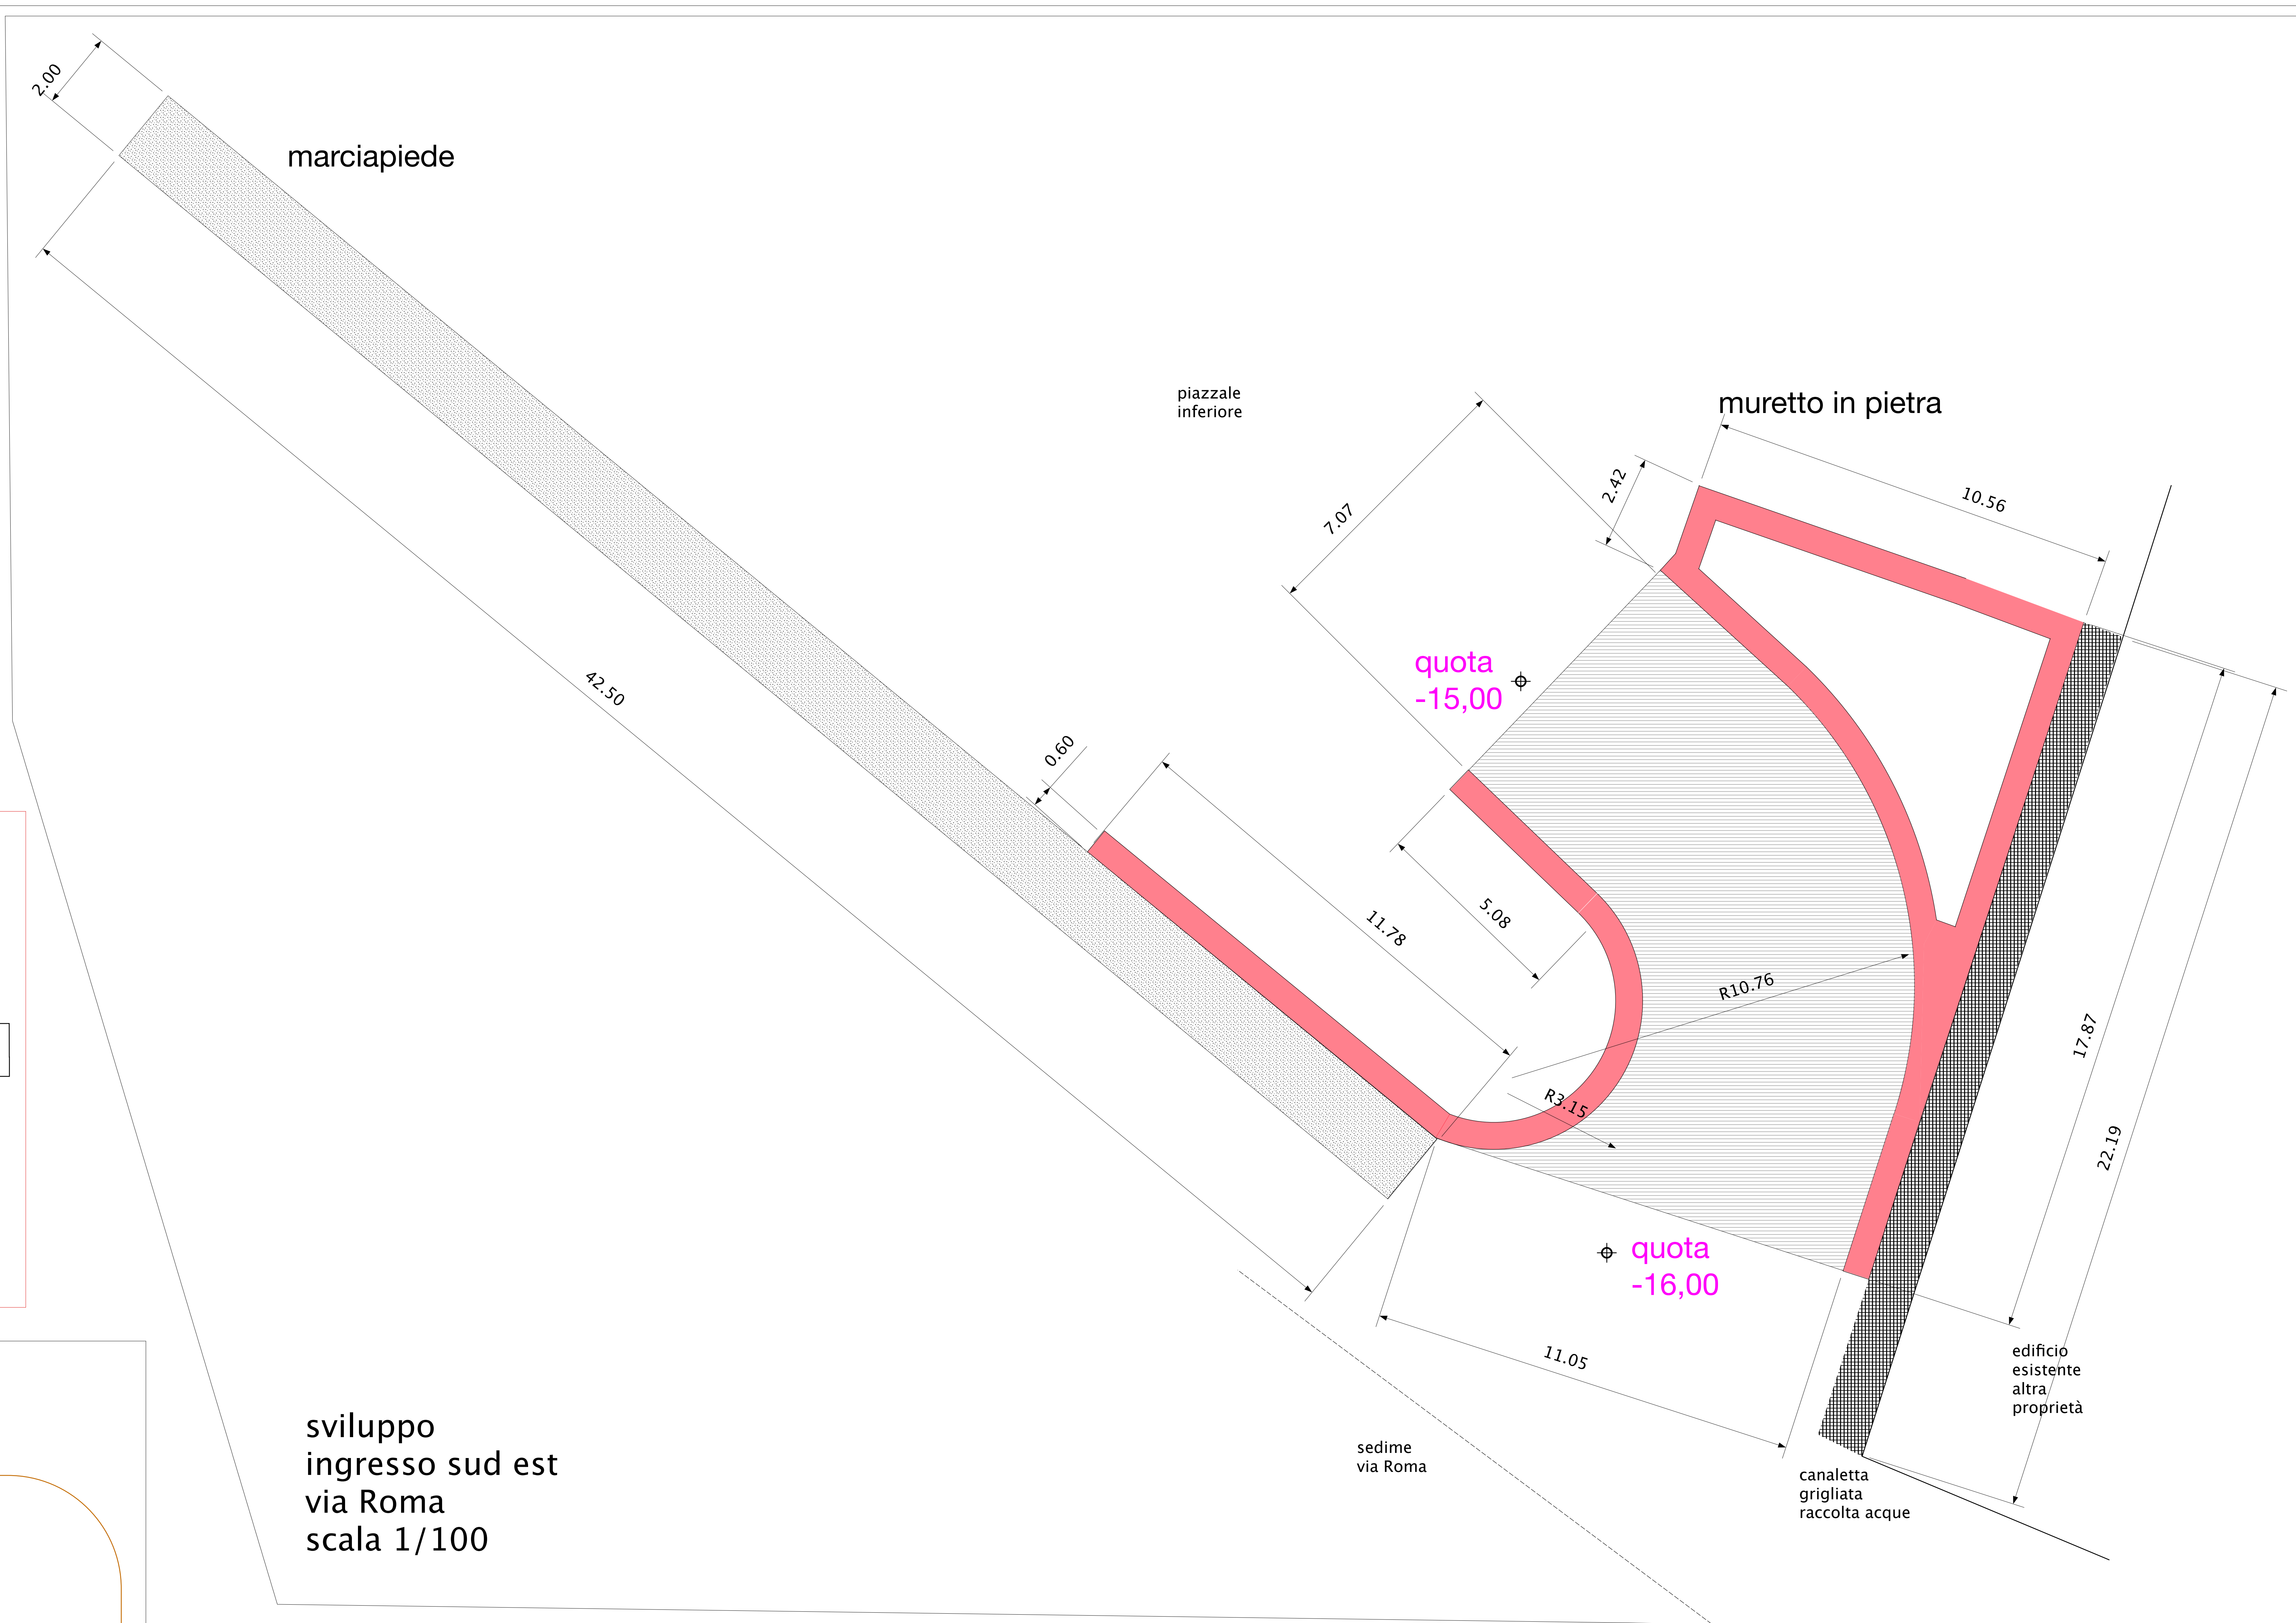
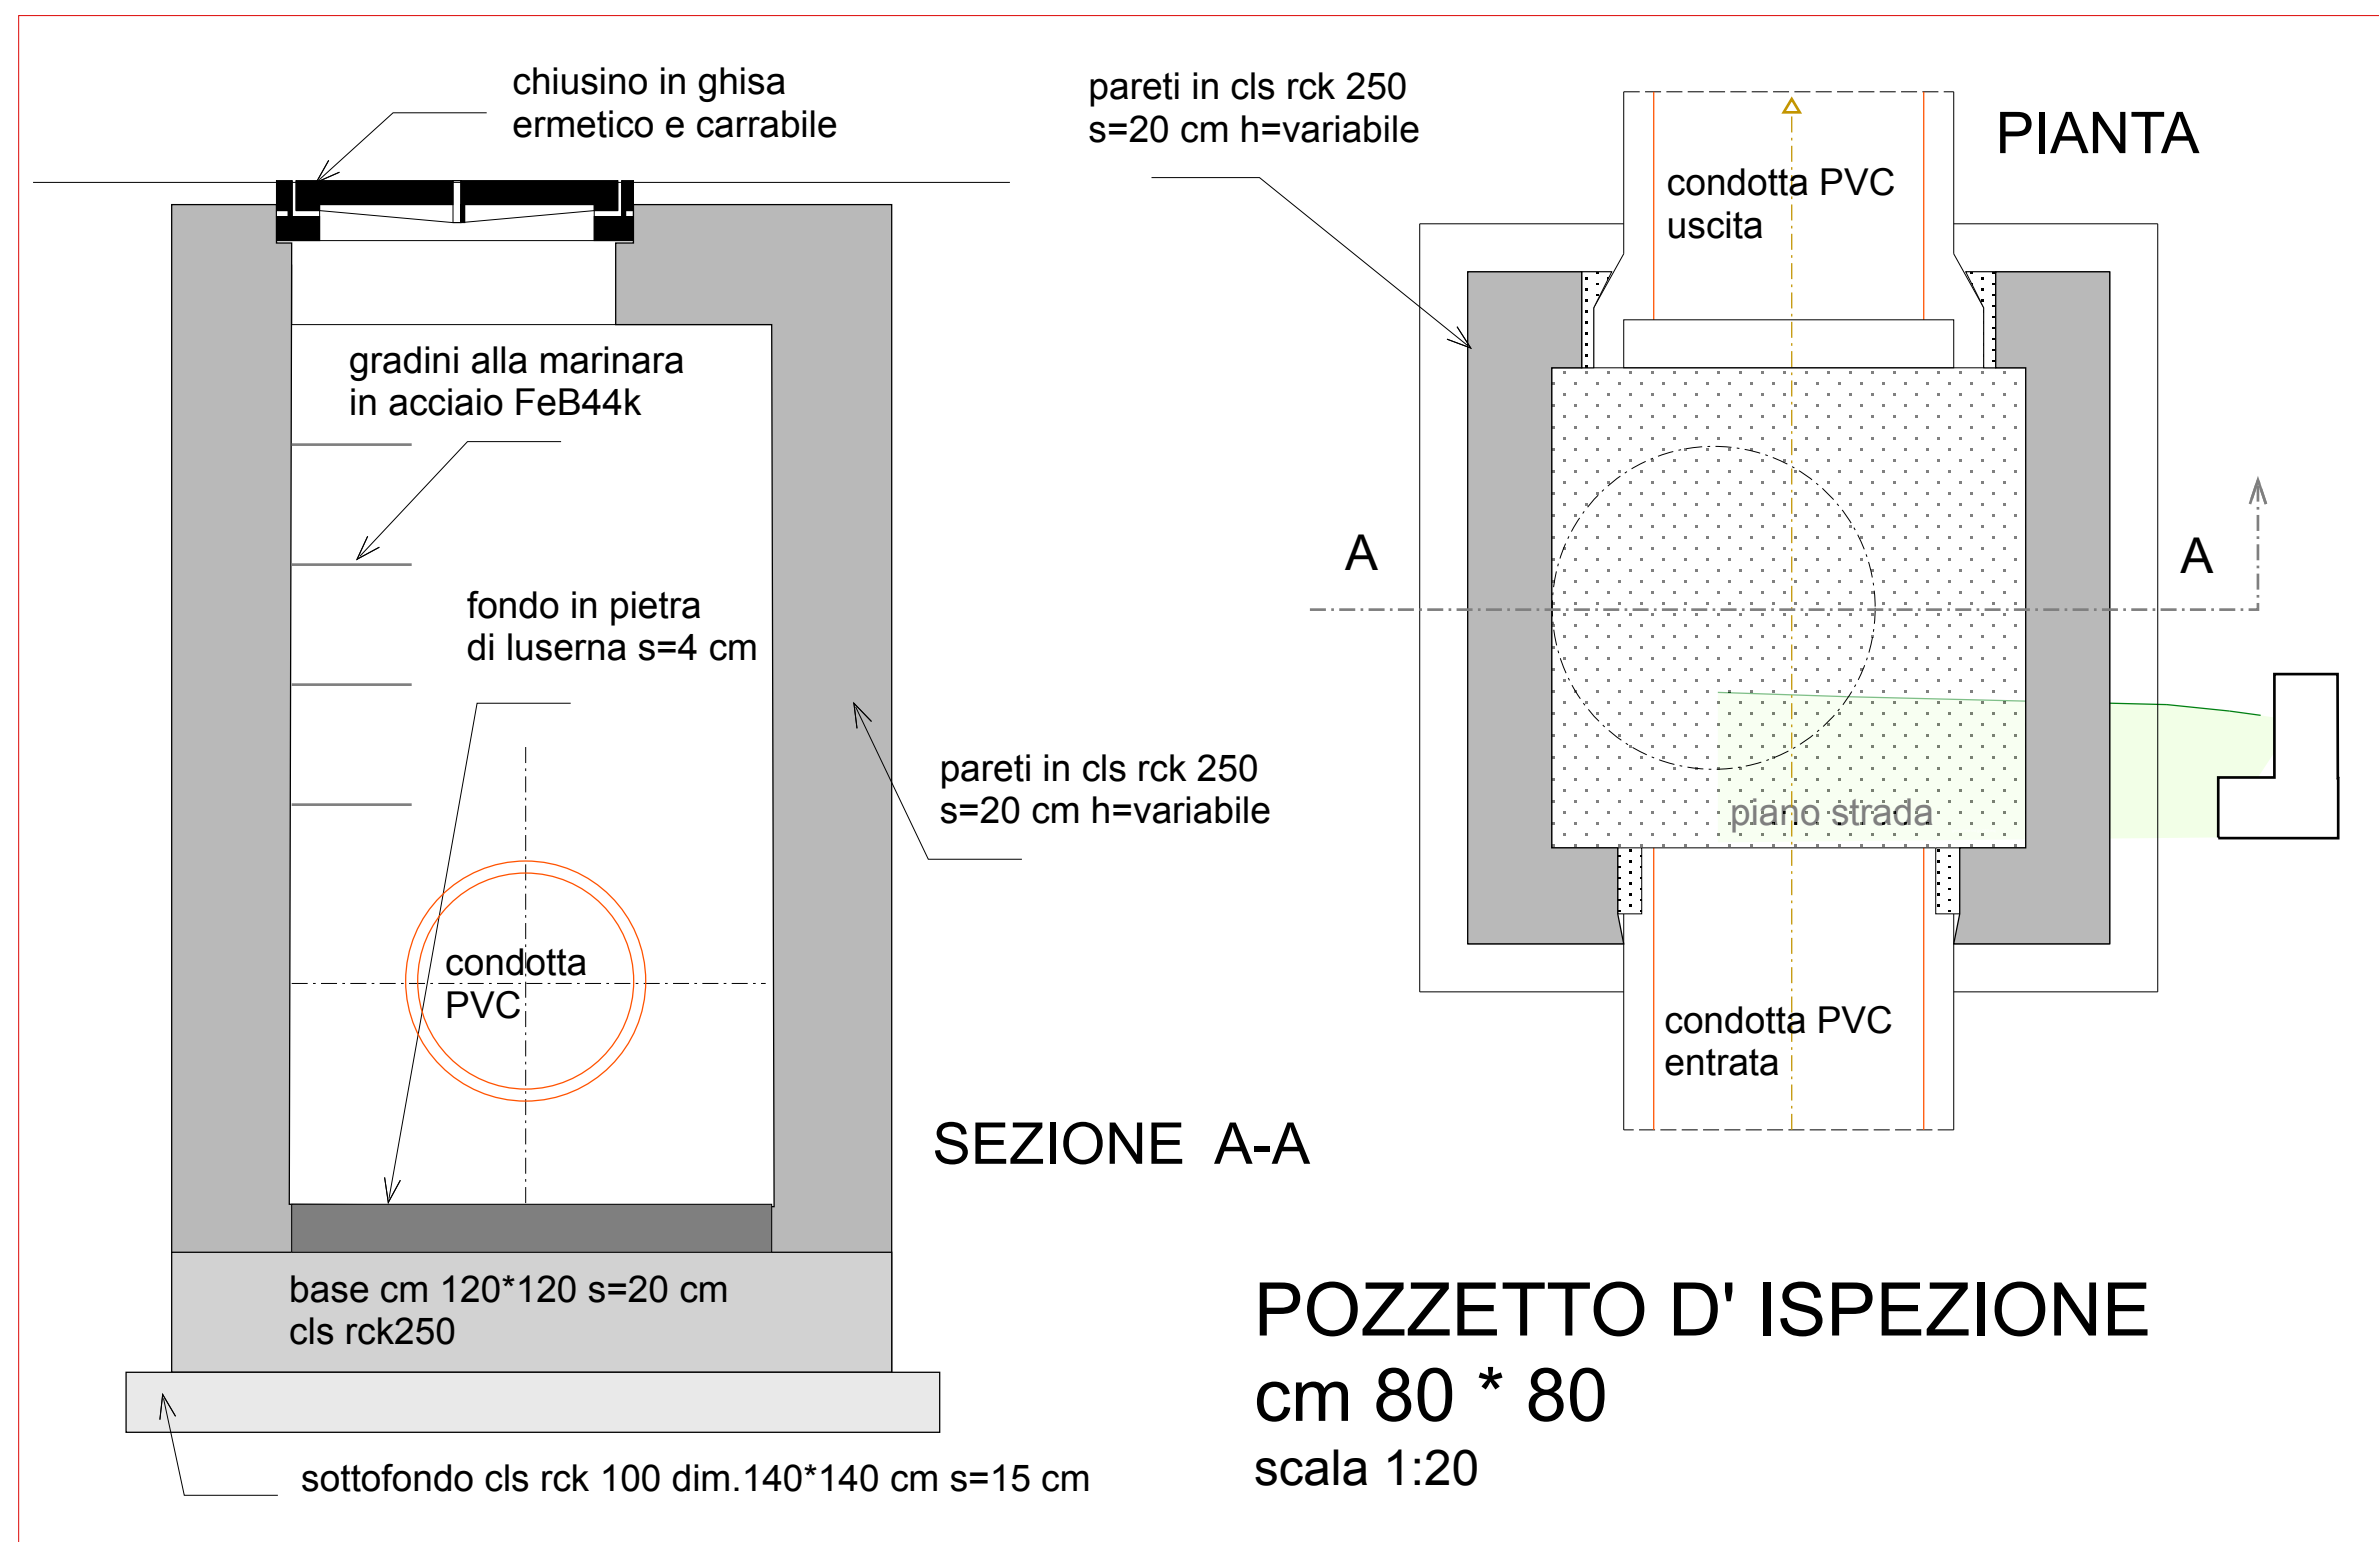
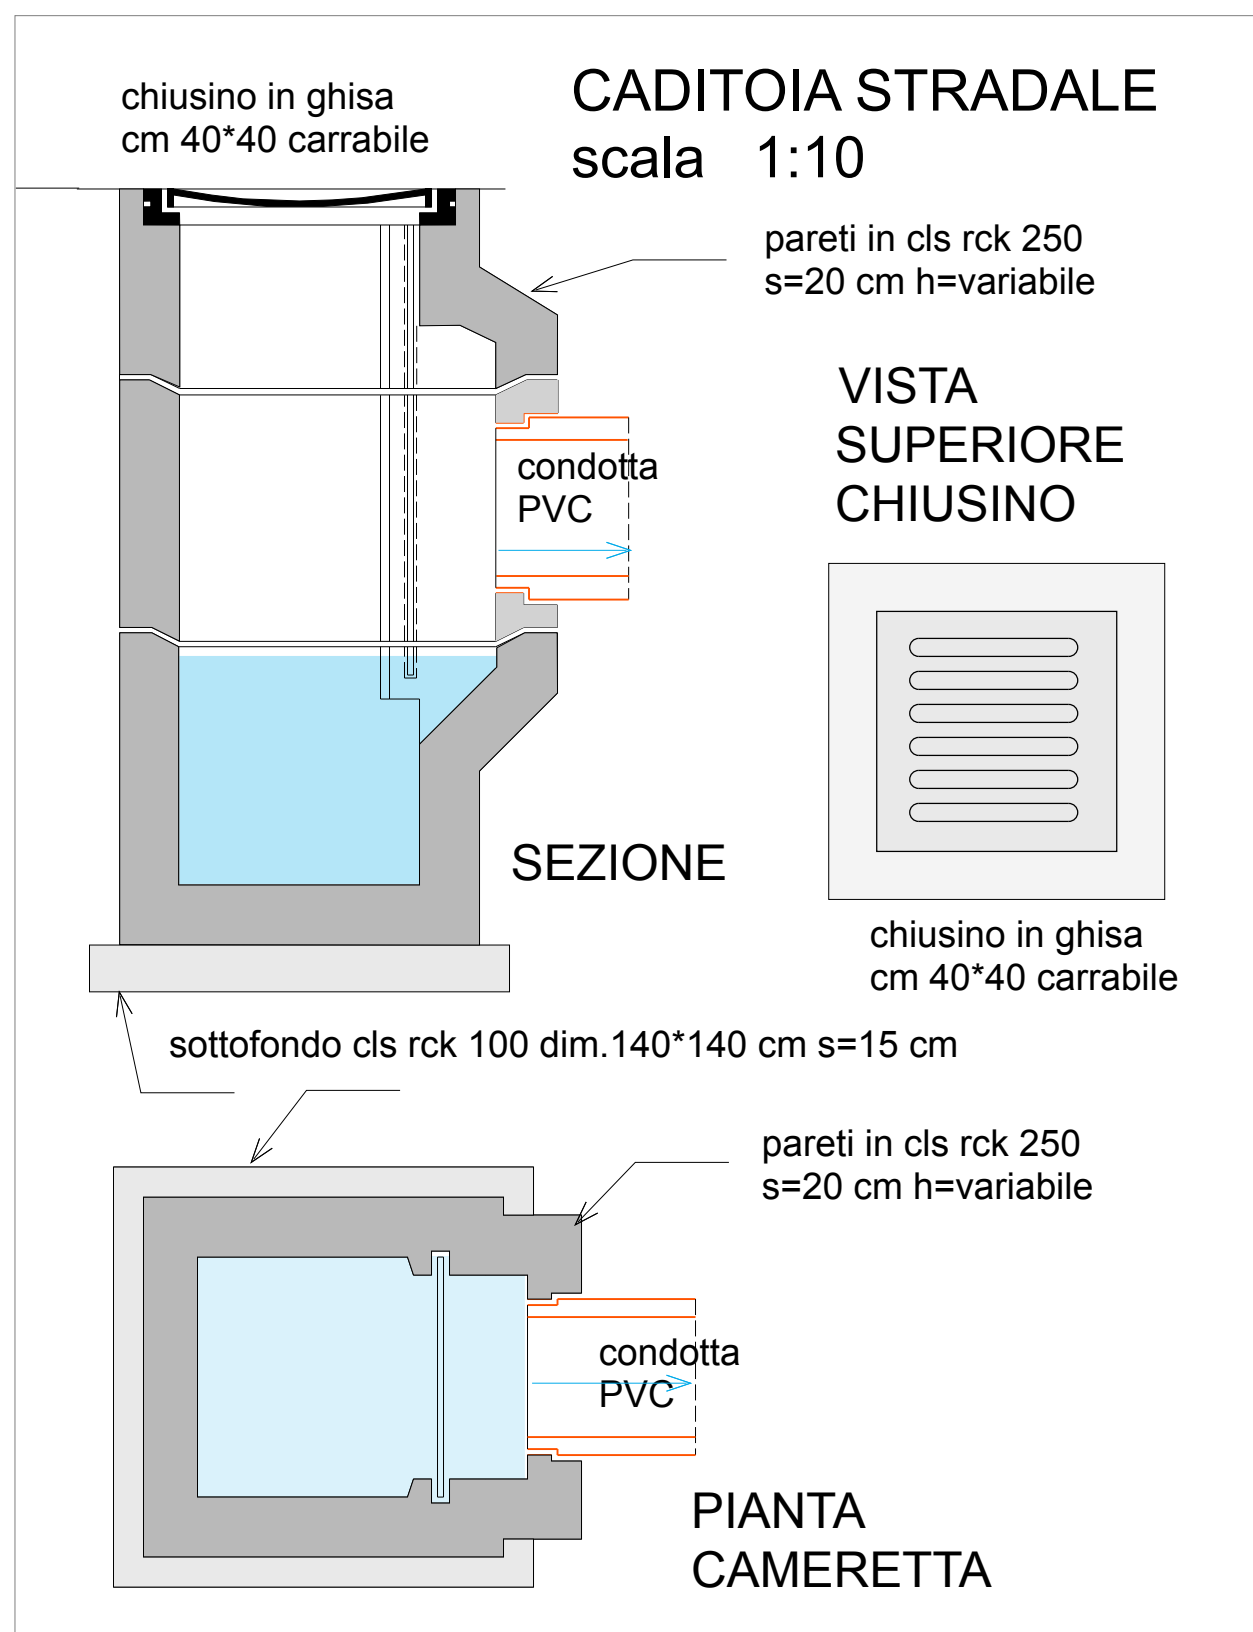
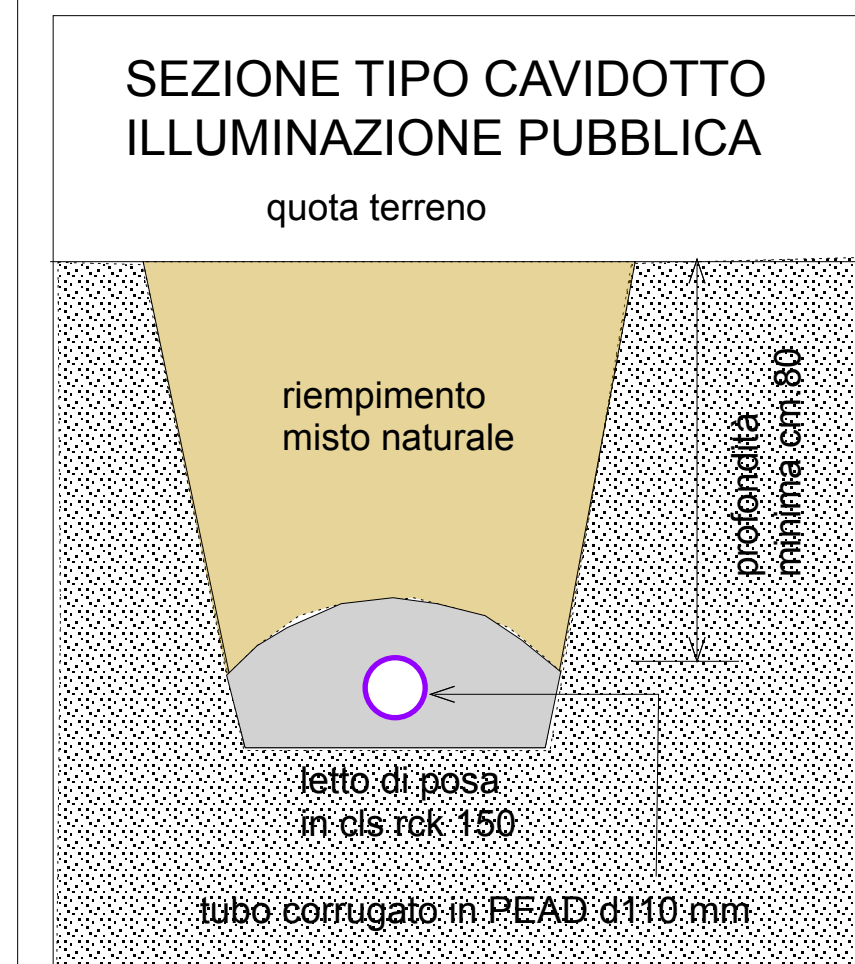
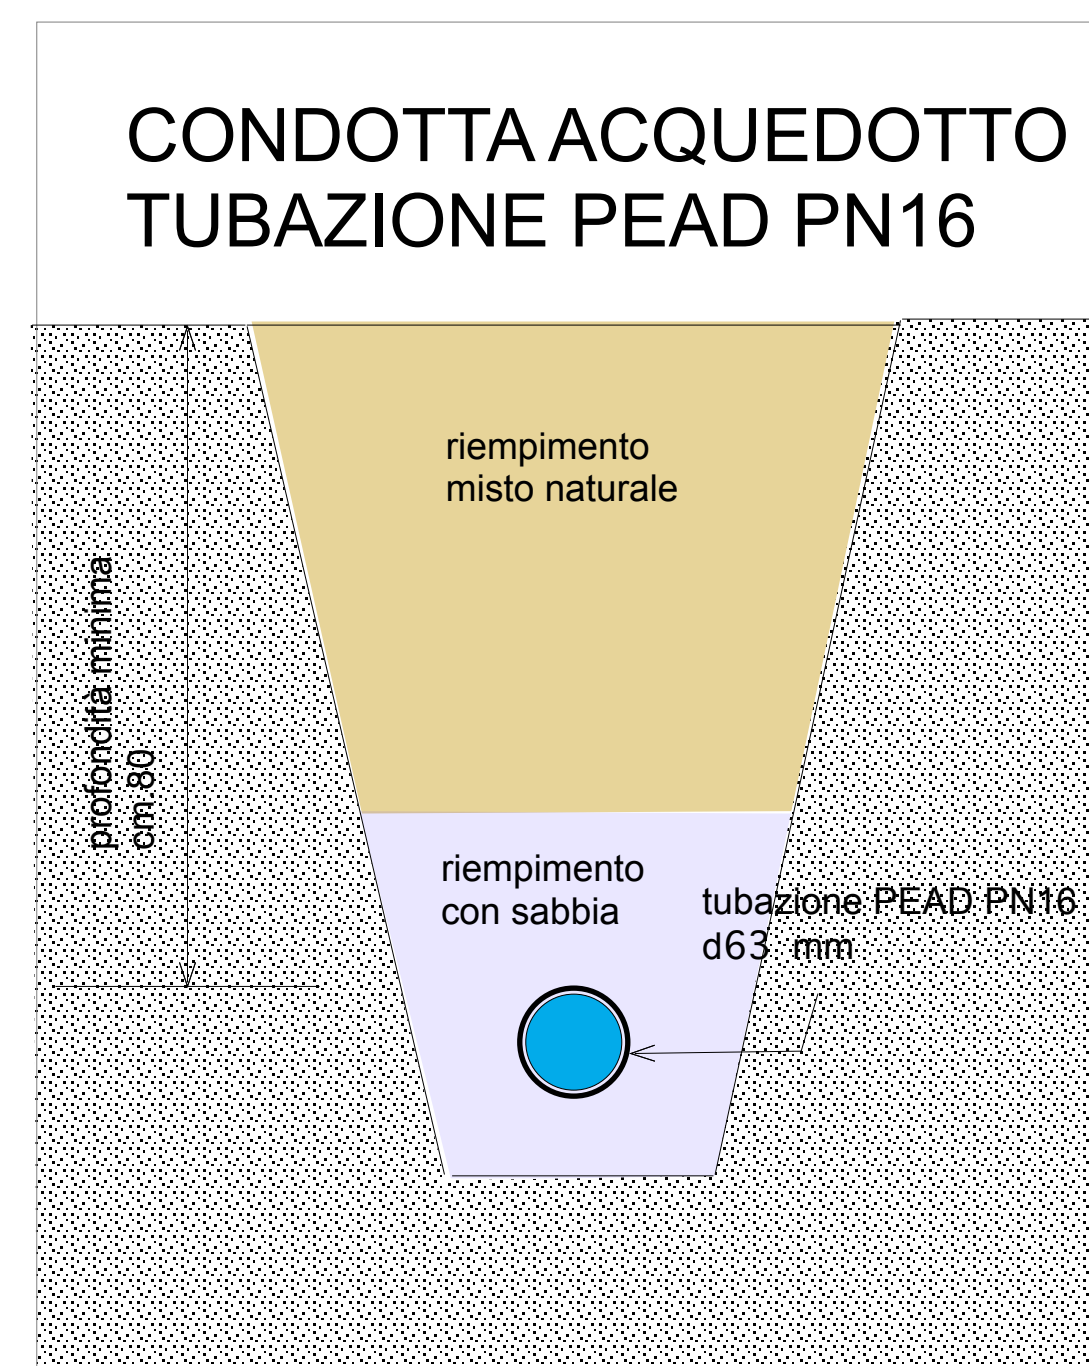
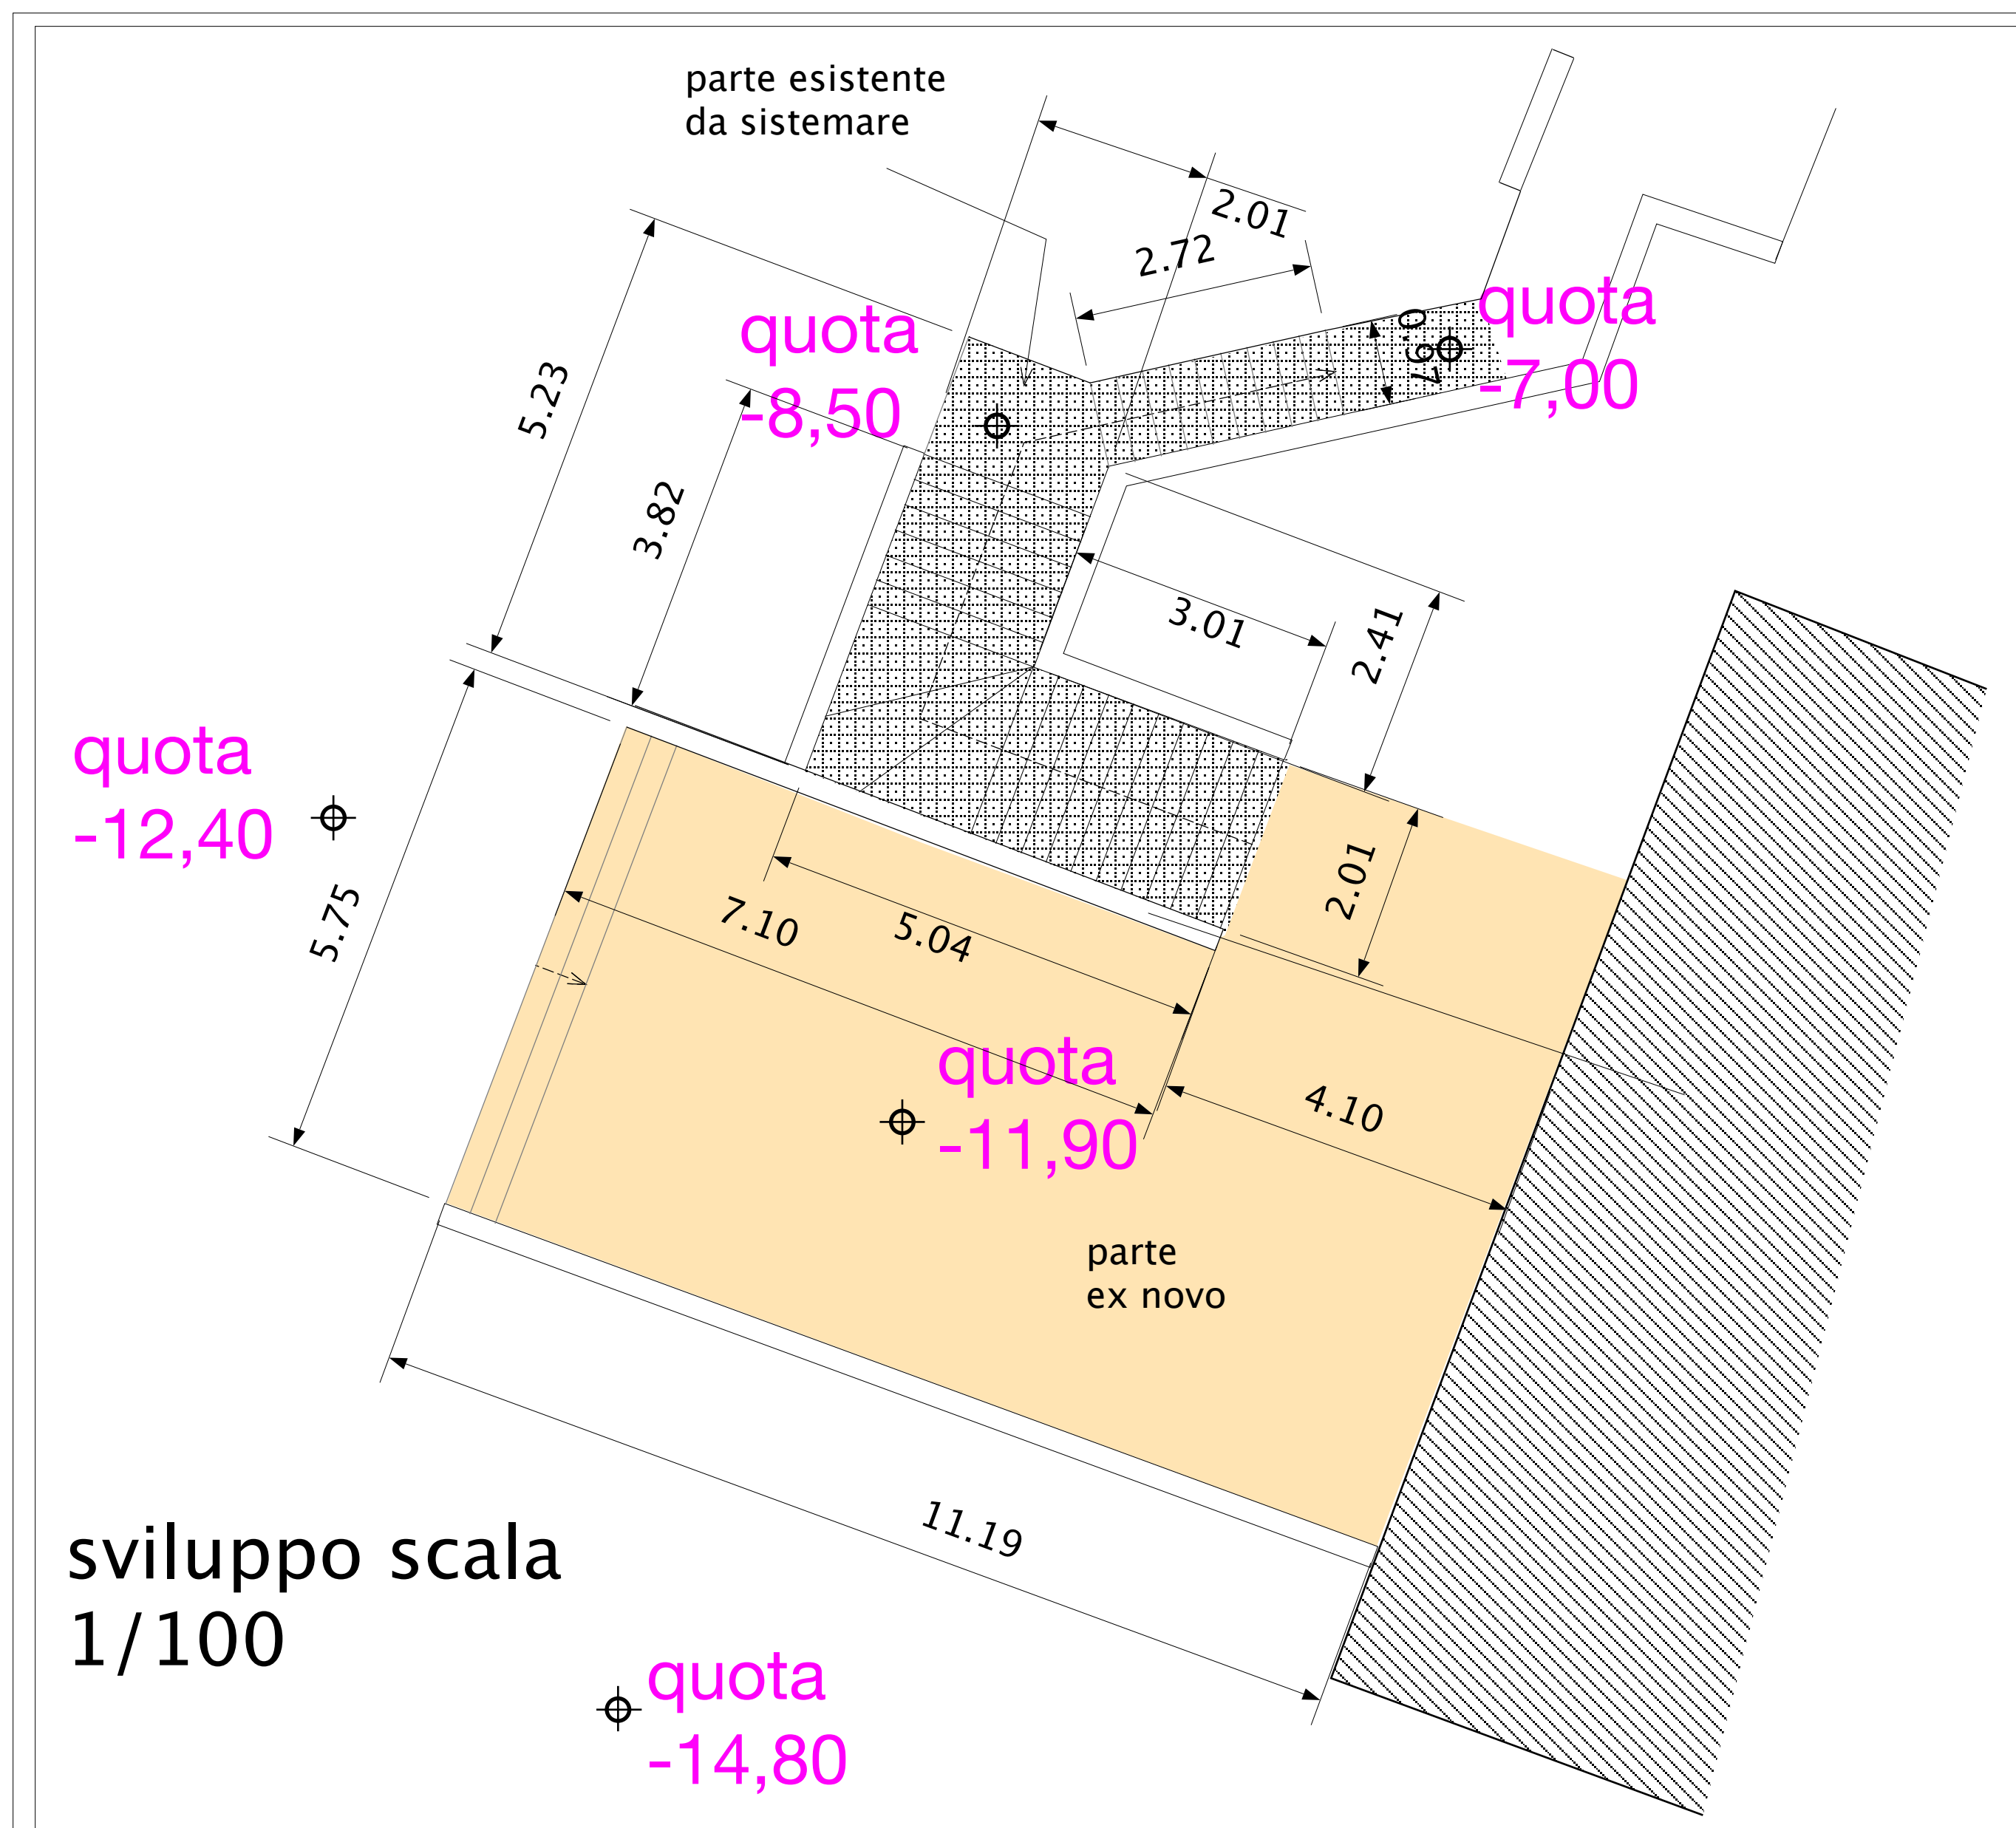
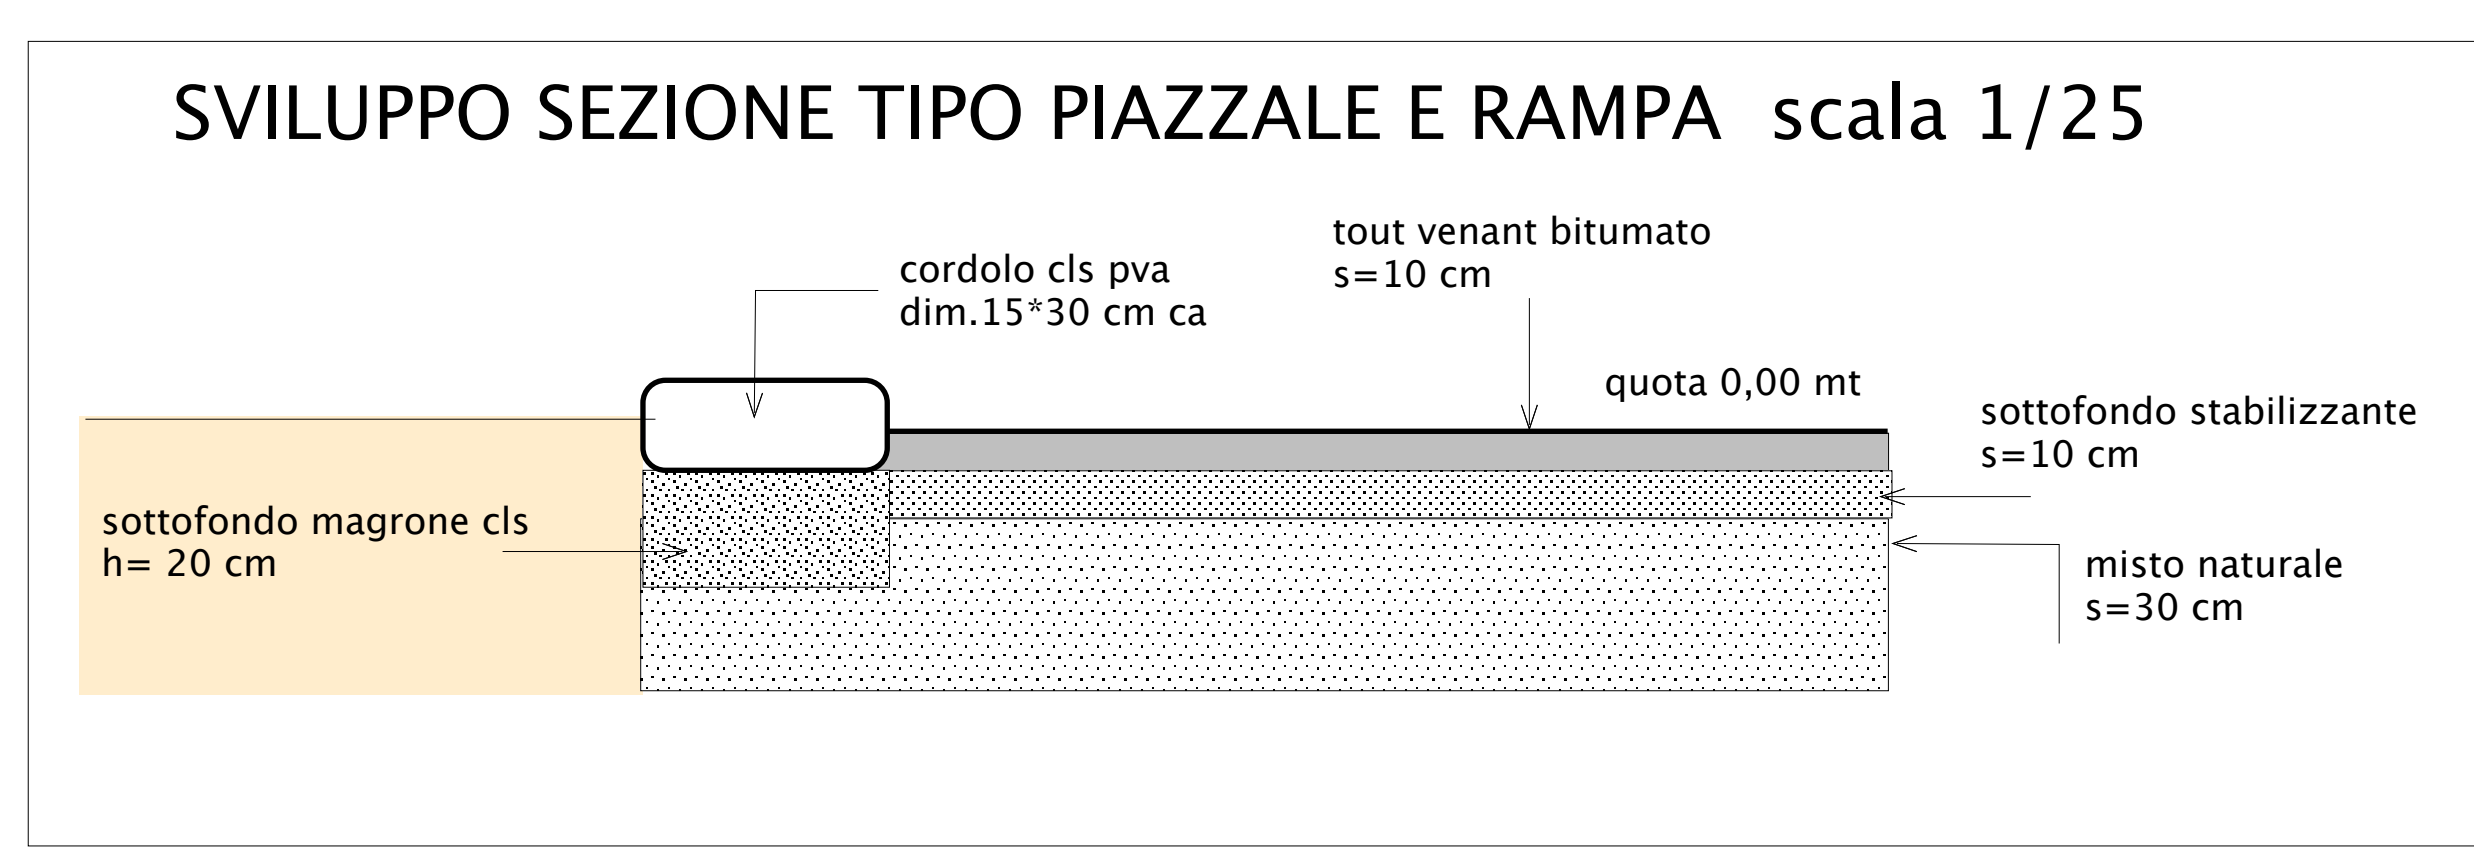


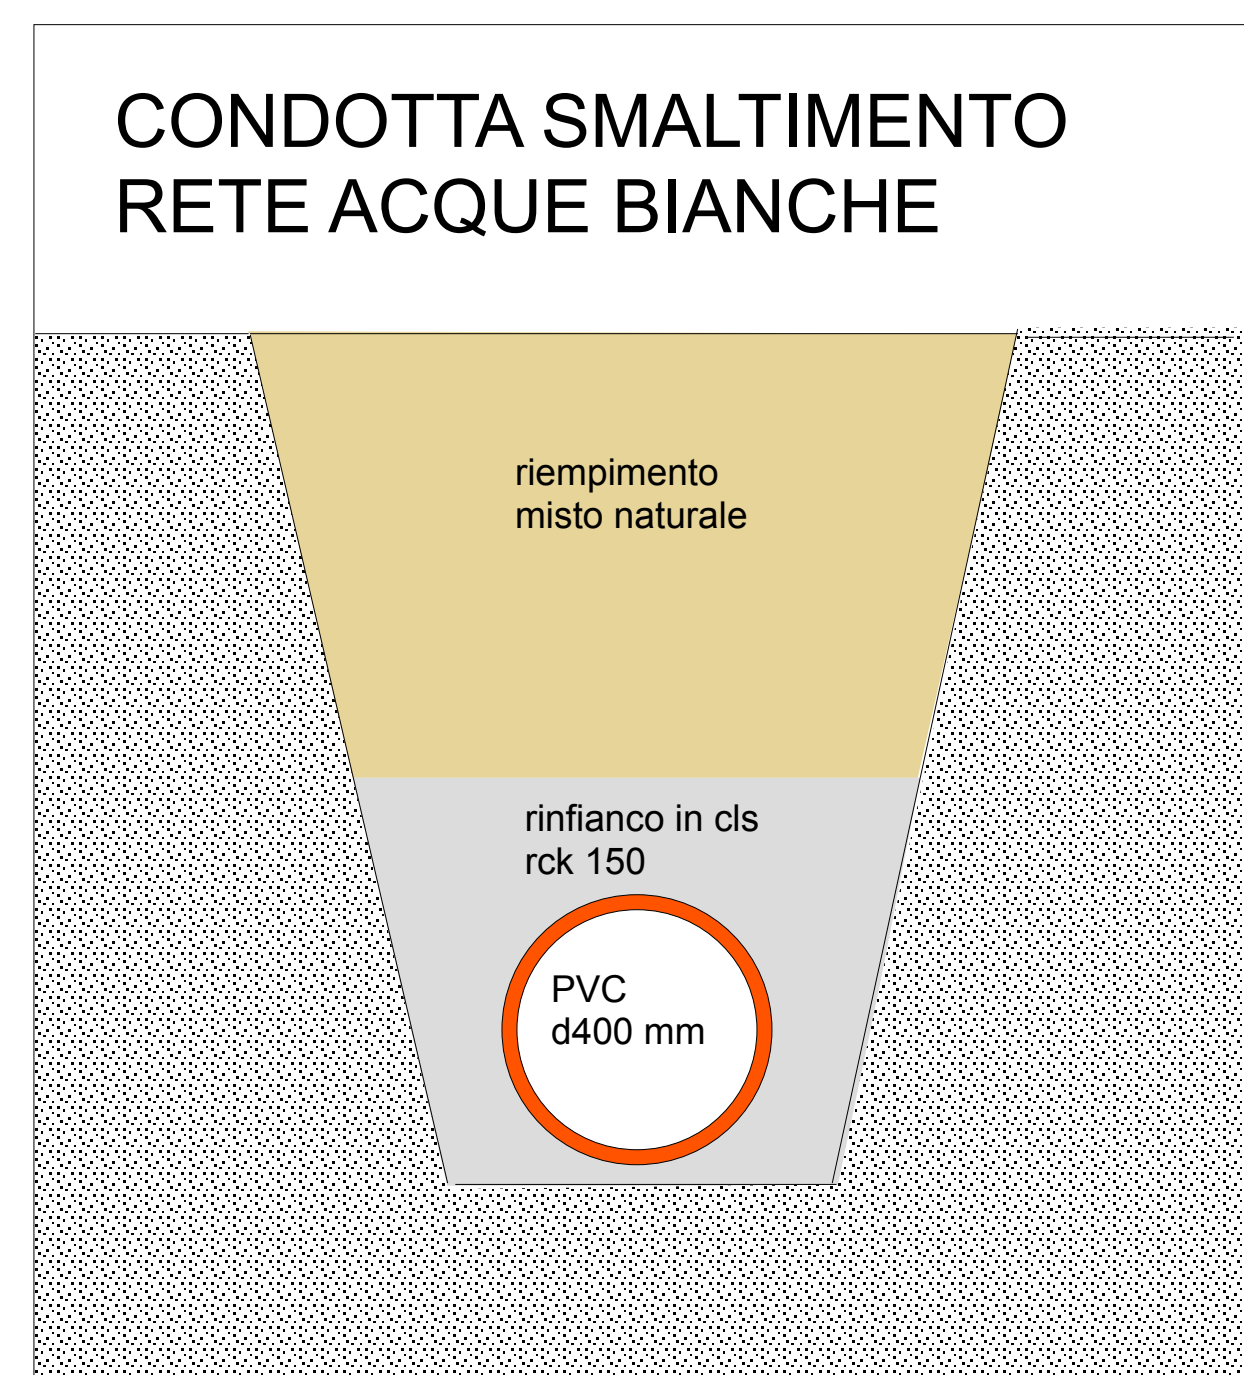

sezione tipo piazzale marciapiede

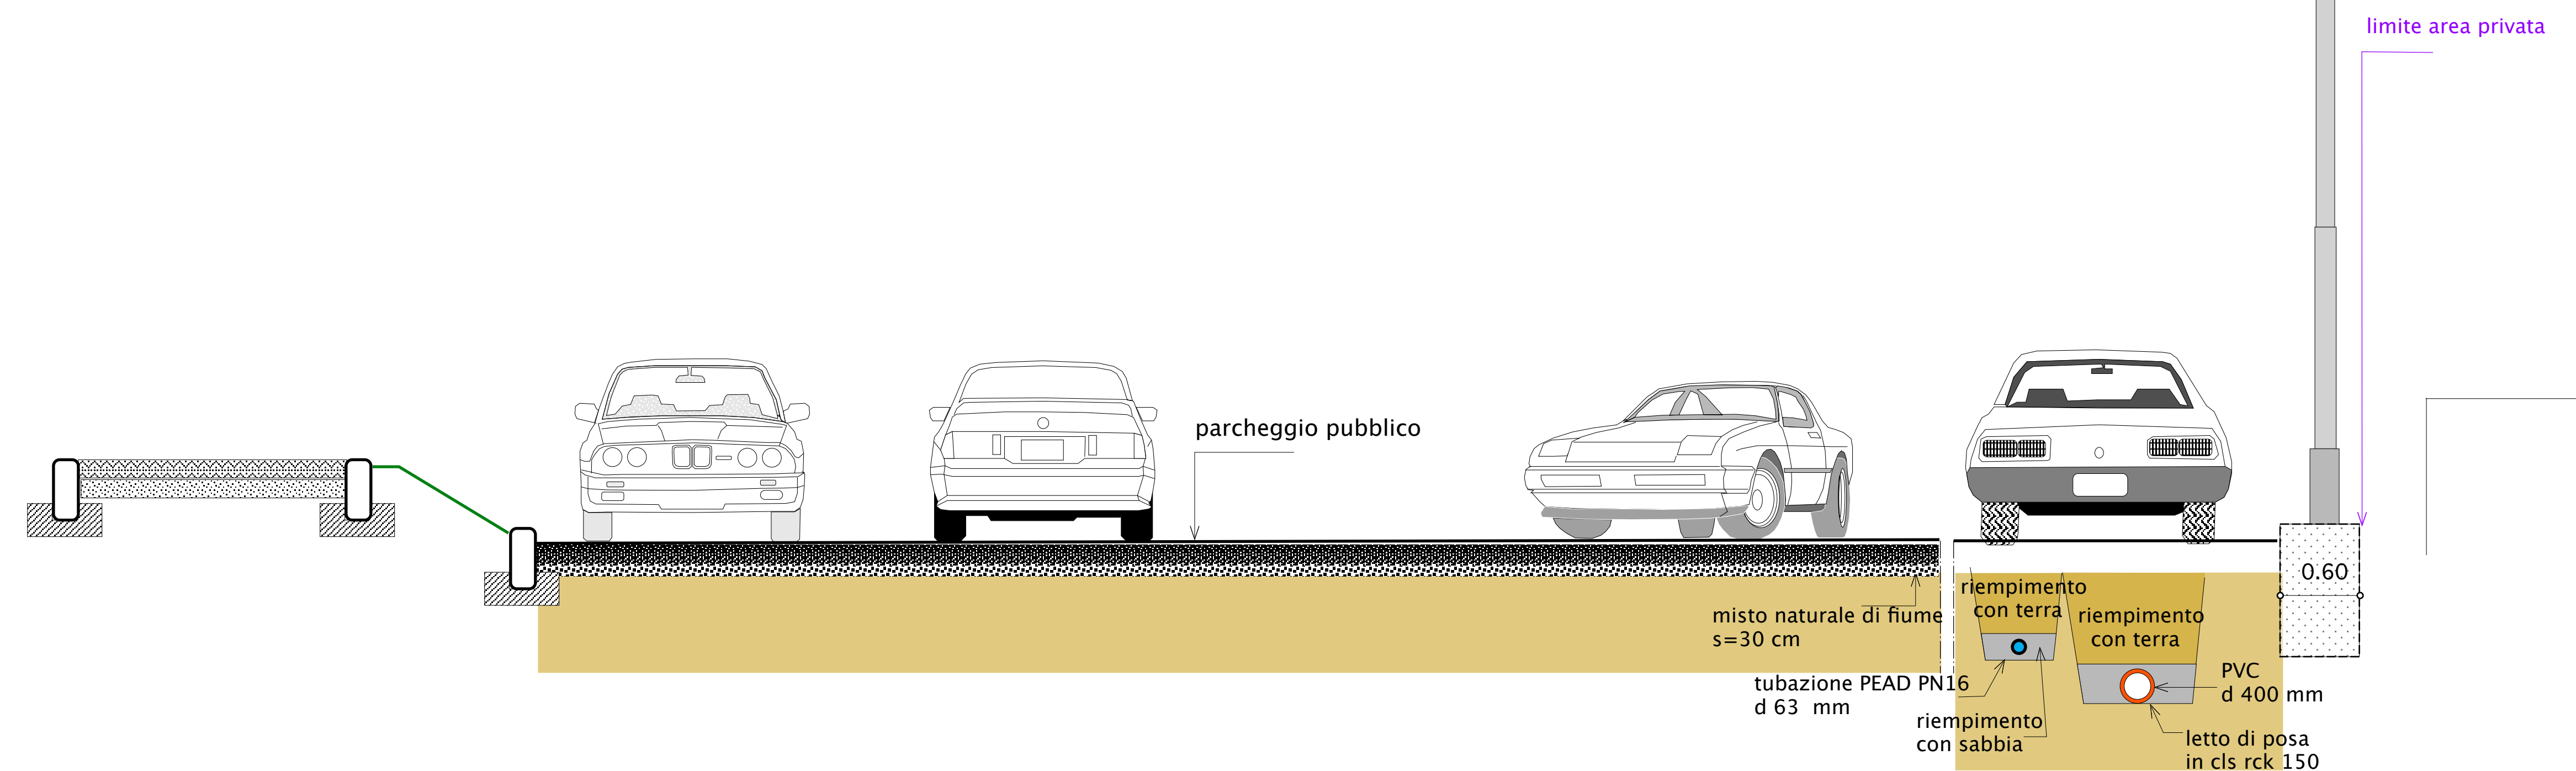

## 2° STRALCIO

PROGETTO DEFINITIVO / ESECUTIVO

| RIQUALIFICAZIONE E MESSA IN SICUREZZA<br>AREA FEITERIA   |                         |      |        |   |
|---|-------------------------|------|--------|---|
| Studio Architettura<br>corso Giacomo Matteotti n. 5 * 10083 Favria (To) * tel.0124/34586<br>www.studio-architettura.net * e mail: info@studio-architettura.net |                         |      |        |   |
| disegnato   | data                    | nome | numero | committente                                                                                          |
| aggiornato   | 12/2016                 | AM   | 1d     | COMUNE DI PONT CANAVESE<br>via G. Marconi n.12<br>10085 PONT CANAVESE (To)                           |
| aggiornato   |                         |      |        |   |
| area   | oggetto                 |      |        | arch. Adriano MARTINETTO<br>Alba APPC Torino n.2549<br>c.f. MBT DRN 56115 DS20J<br>p.IVA 05280760017 |
| FEITERIA   | SCHEMI<br>E PARTICOLARI |      |        |   |
| scala<br>1/100<br>ed altre   |                         |      |        | www.studio-architettura.net                                                                          |