
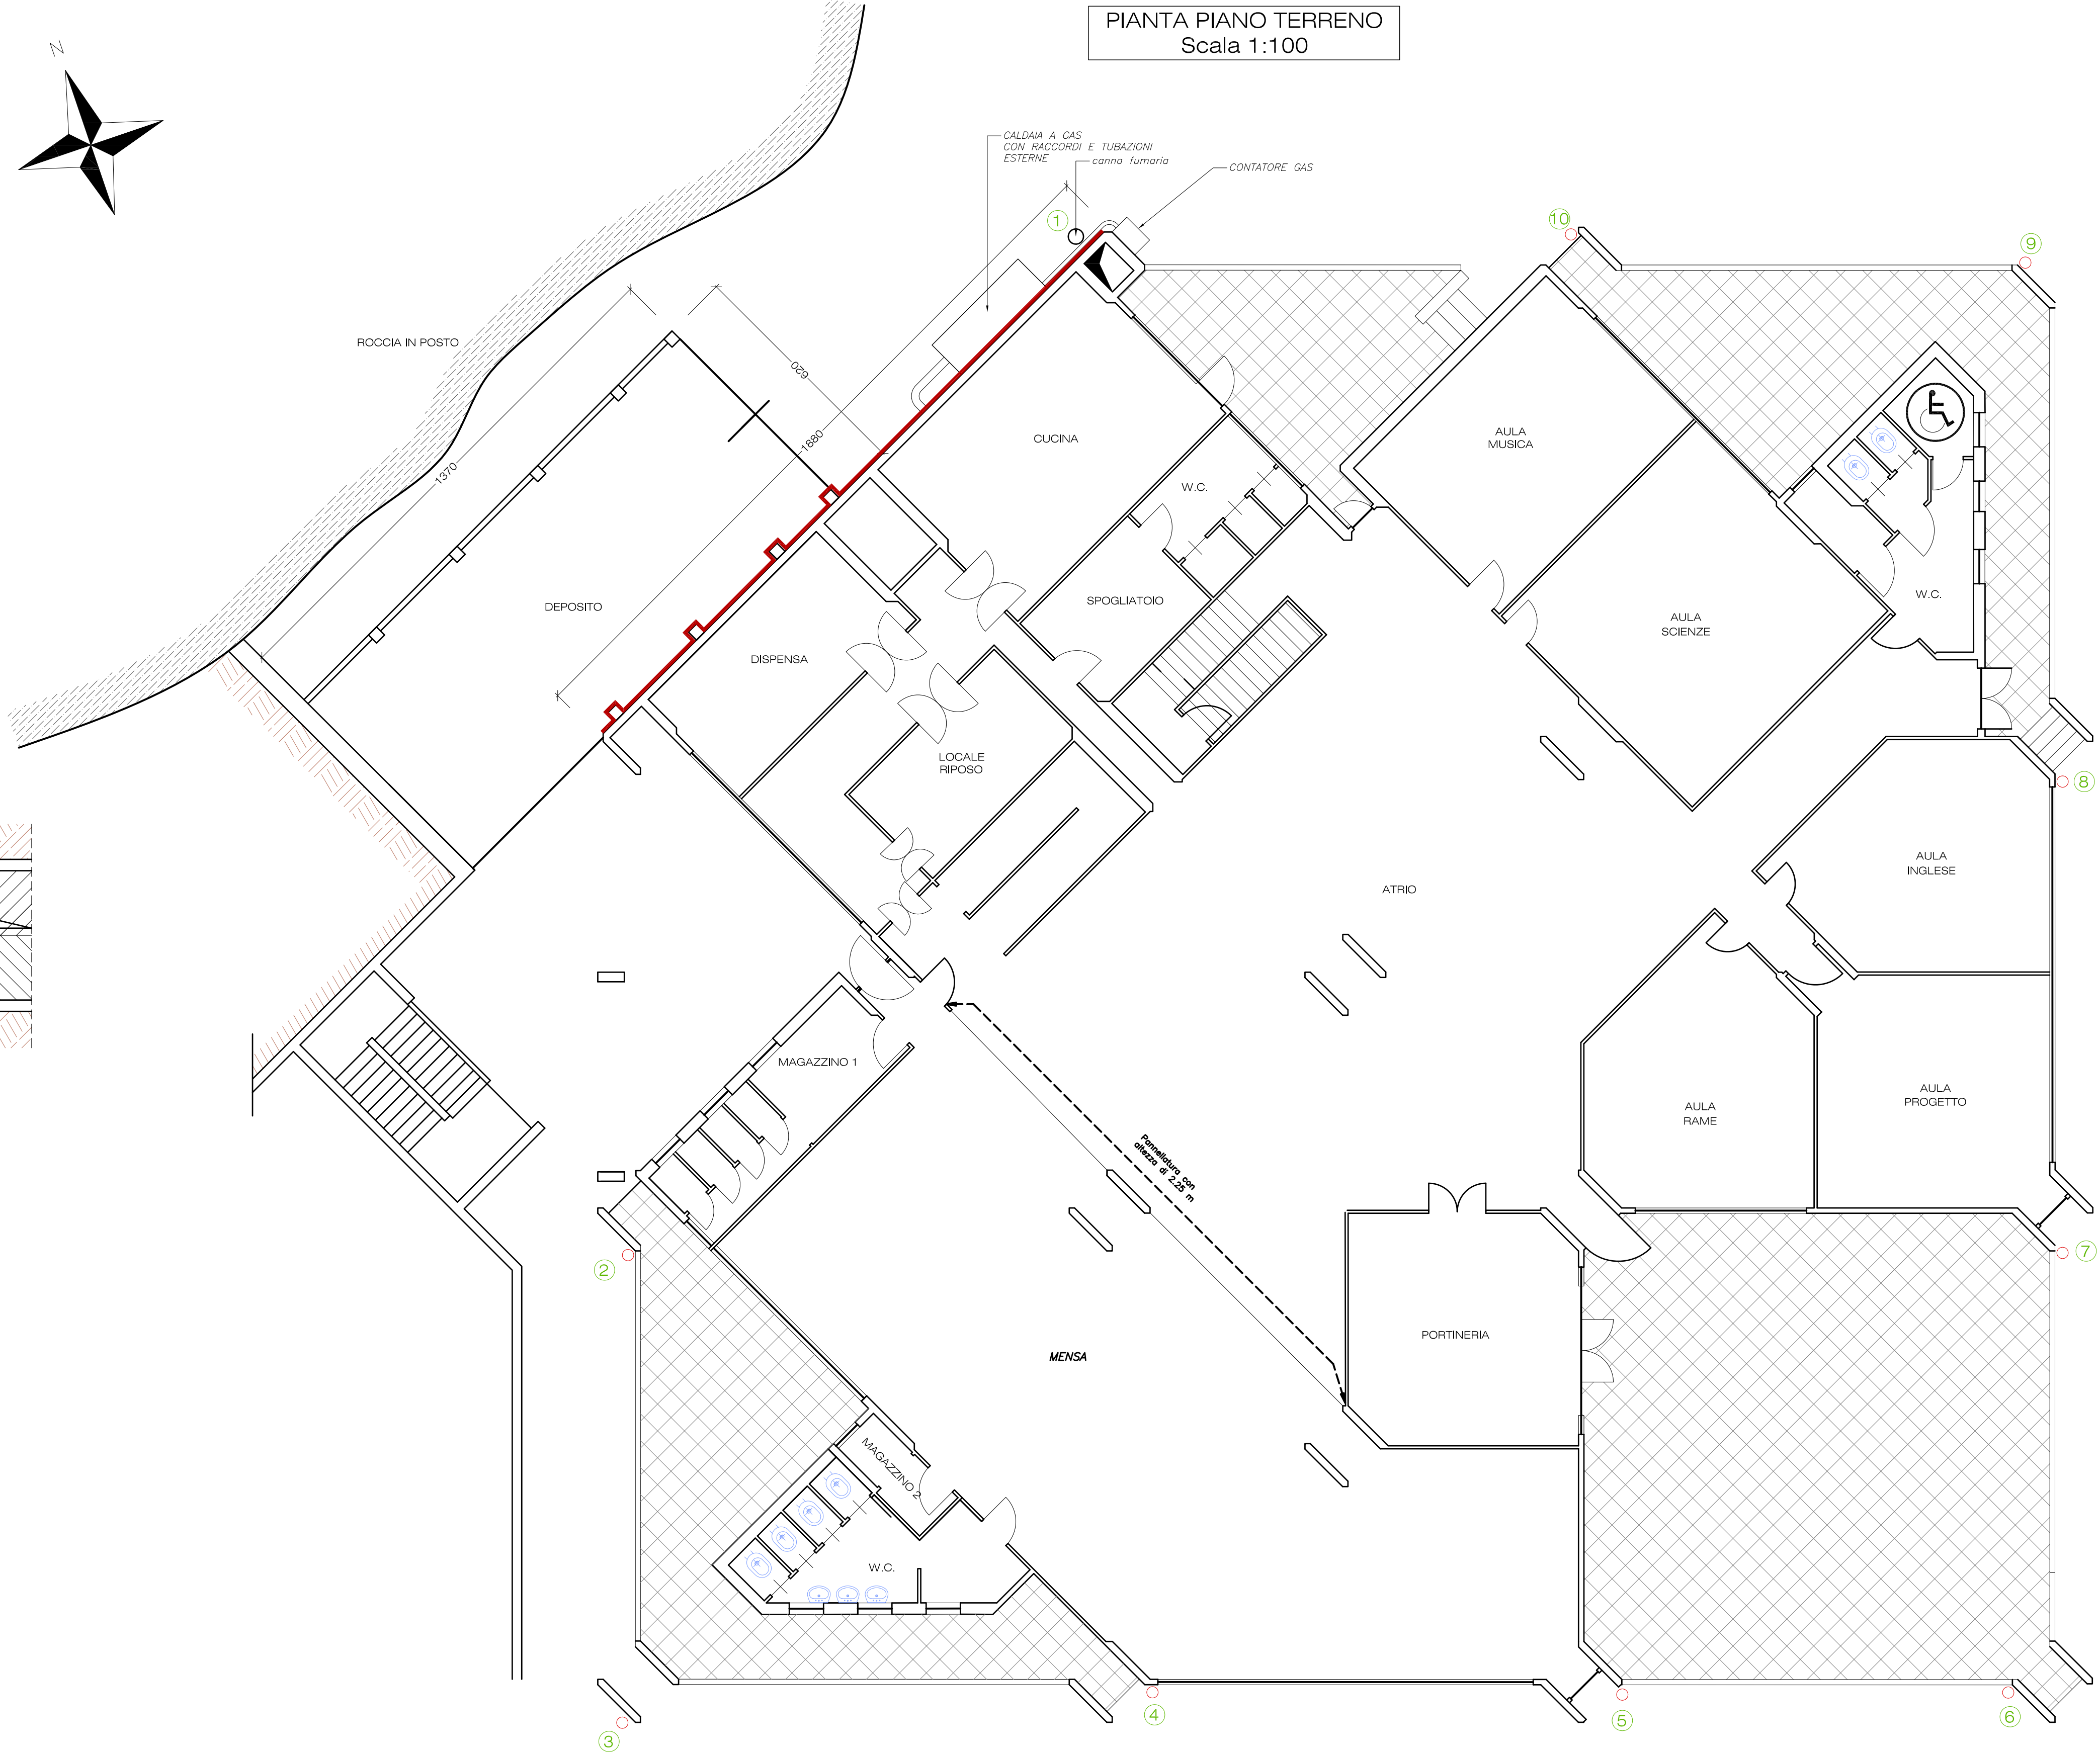
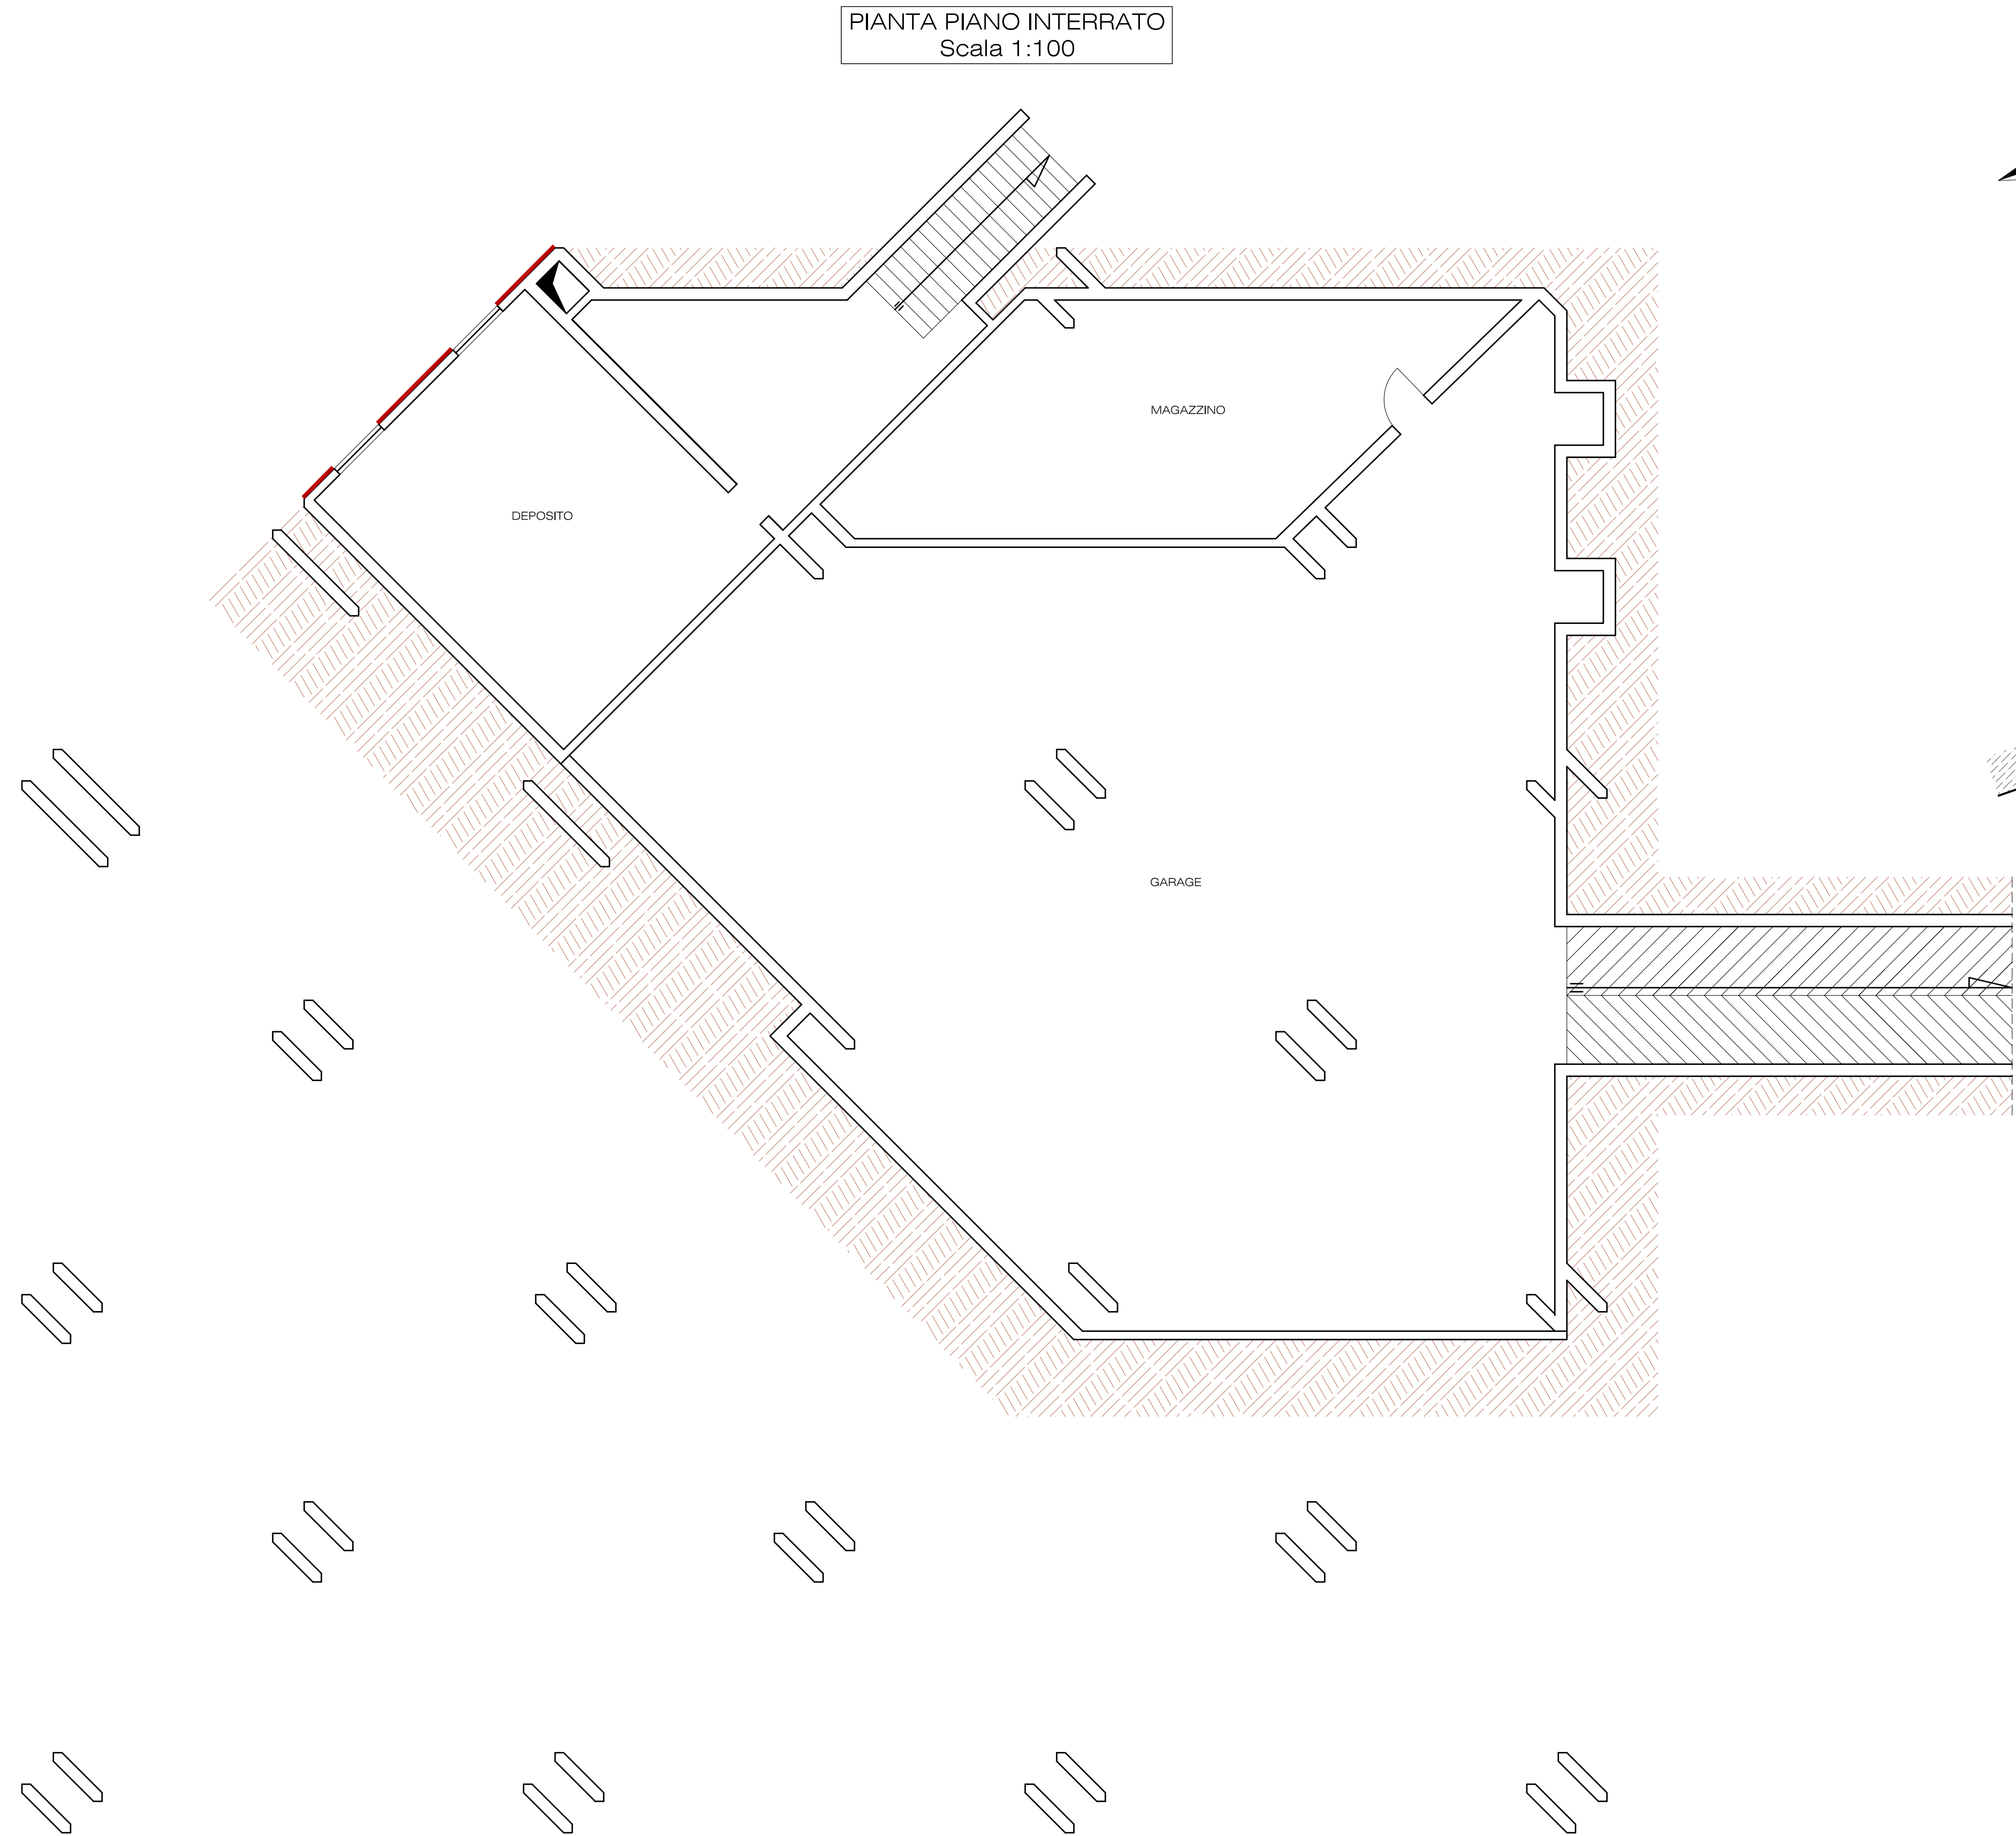


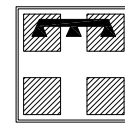

INTERVENTI IN PROGETTO

- FACCIATA NORD OGGETTO DI RIFACIMENTO
- GRONDE OGGETTO DI SOSTITUZIONE O RIPARAZIONE
- LUCERNARI OGGETTO DI MANUTENZIONE

 **Regione Piemonte**
PROVINCIA DI TORINO
COMUNE DI PONT CANAVESE

**ADEGUAMENTO DEL PROGETTO PRELIMINARE, DEFINITIVO, ESECUTIVO
DEI LAVORI DI MANUTENZIONE STRAORDINARIA
PARETE NORD E OPERE MINORI SU COMPLESSO SCOLASTICO PRIMARIO
"CADUTI PER LA LIBERTÀ" SITO IN VIA MONTIGLIO/VIA MARCONI**

Progetto finalizzato alla richiesta di contributo finanziario dalla Regione Piemonte

PROGETTO PRELIMINARE-DEFINITIVO-ESECUTIVO

il progettista: **geom. Cristiano Giolitto** il sindaco: **Sig. Paolo Coppo**

rit. 13119 data Settembre 2013

tavola: **2** oggetto: **Planimetrie dell'edificio
esistente, piano interrato e piano terreno**

1	12/09/2013	EMISSIONE		
2	28/11/2016	ADEGUAMENTO		
3				
4				
5				
6				
	DATA	EMISSIONE	NOTE	