
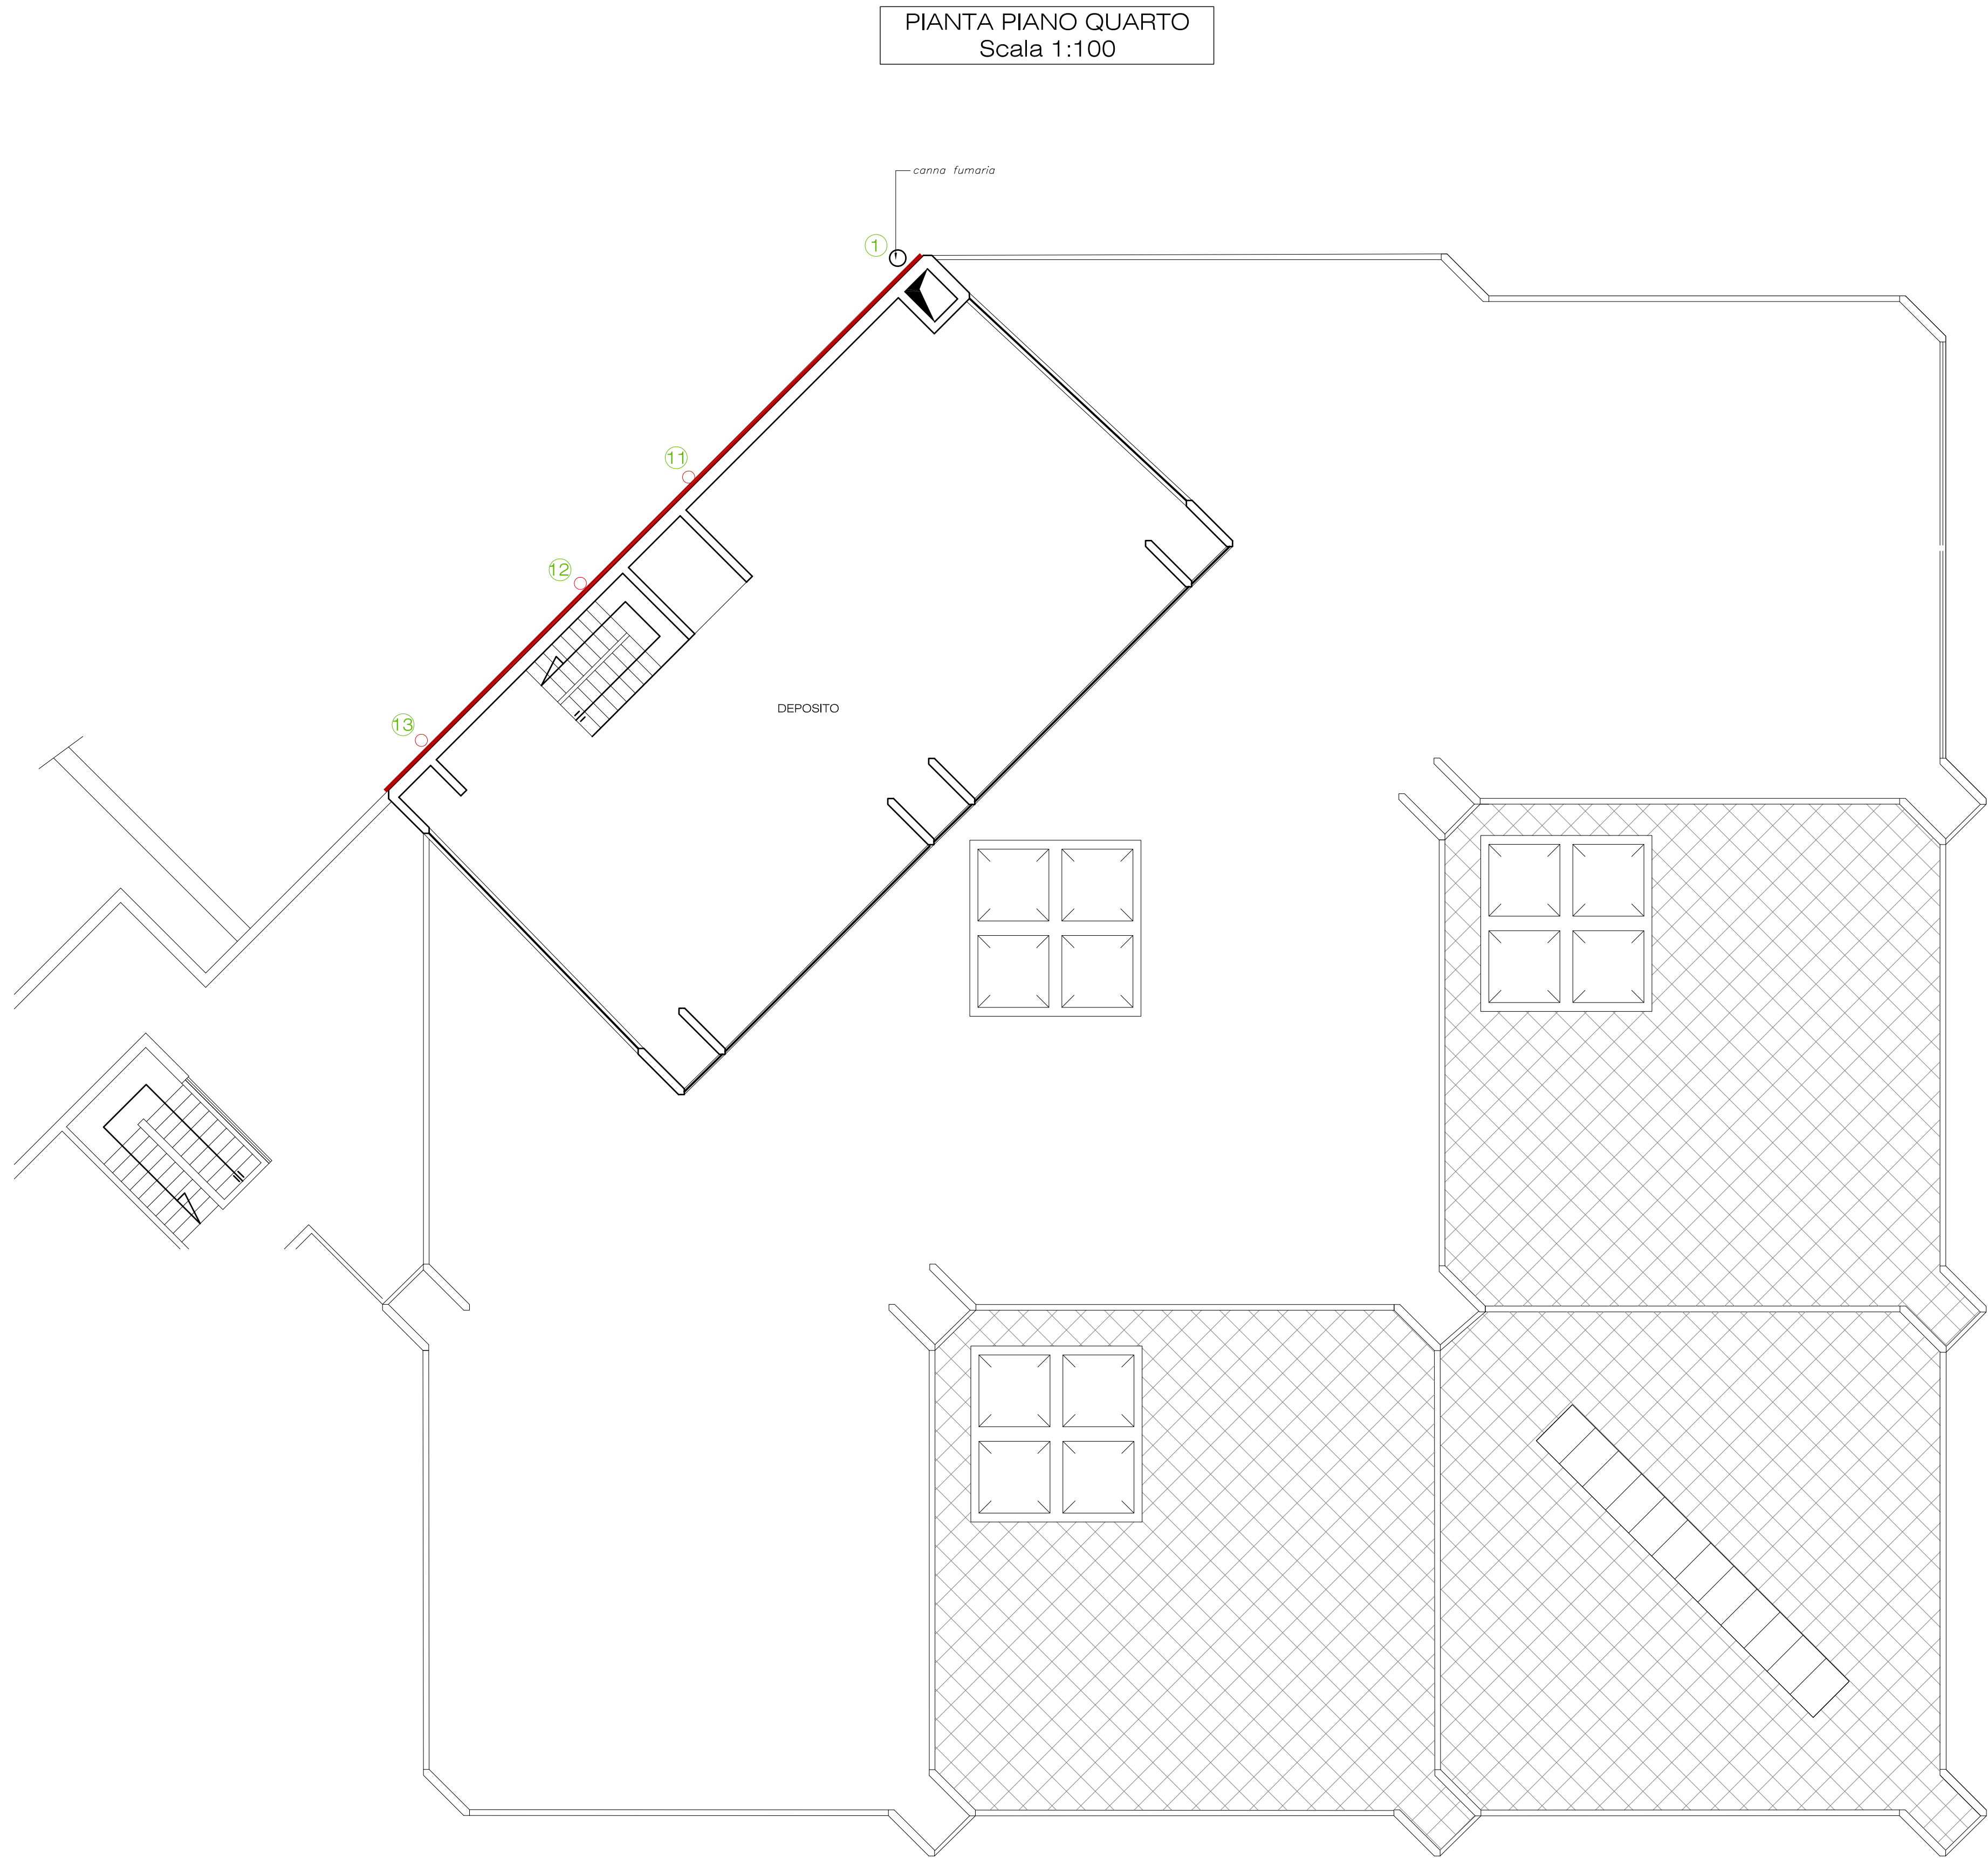
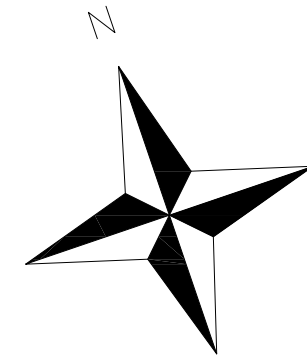
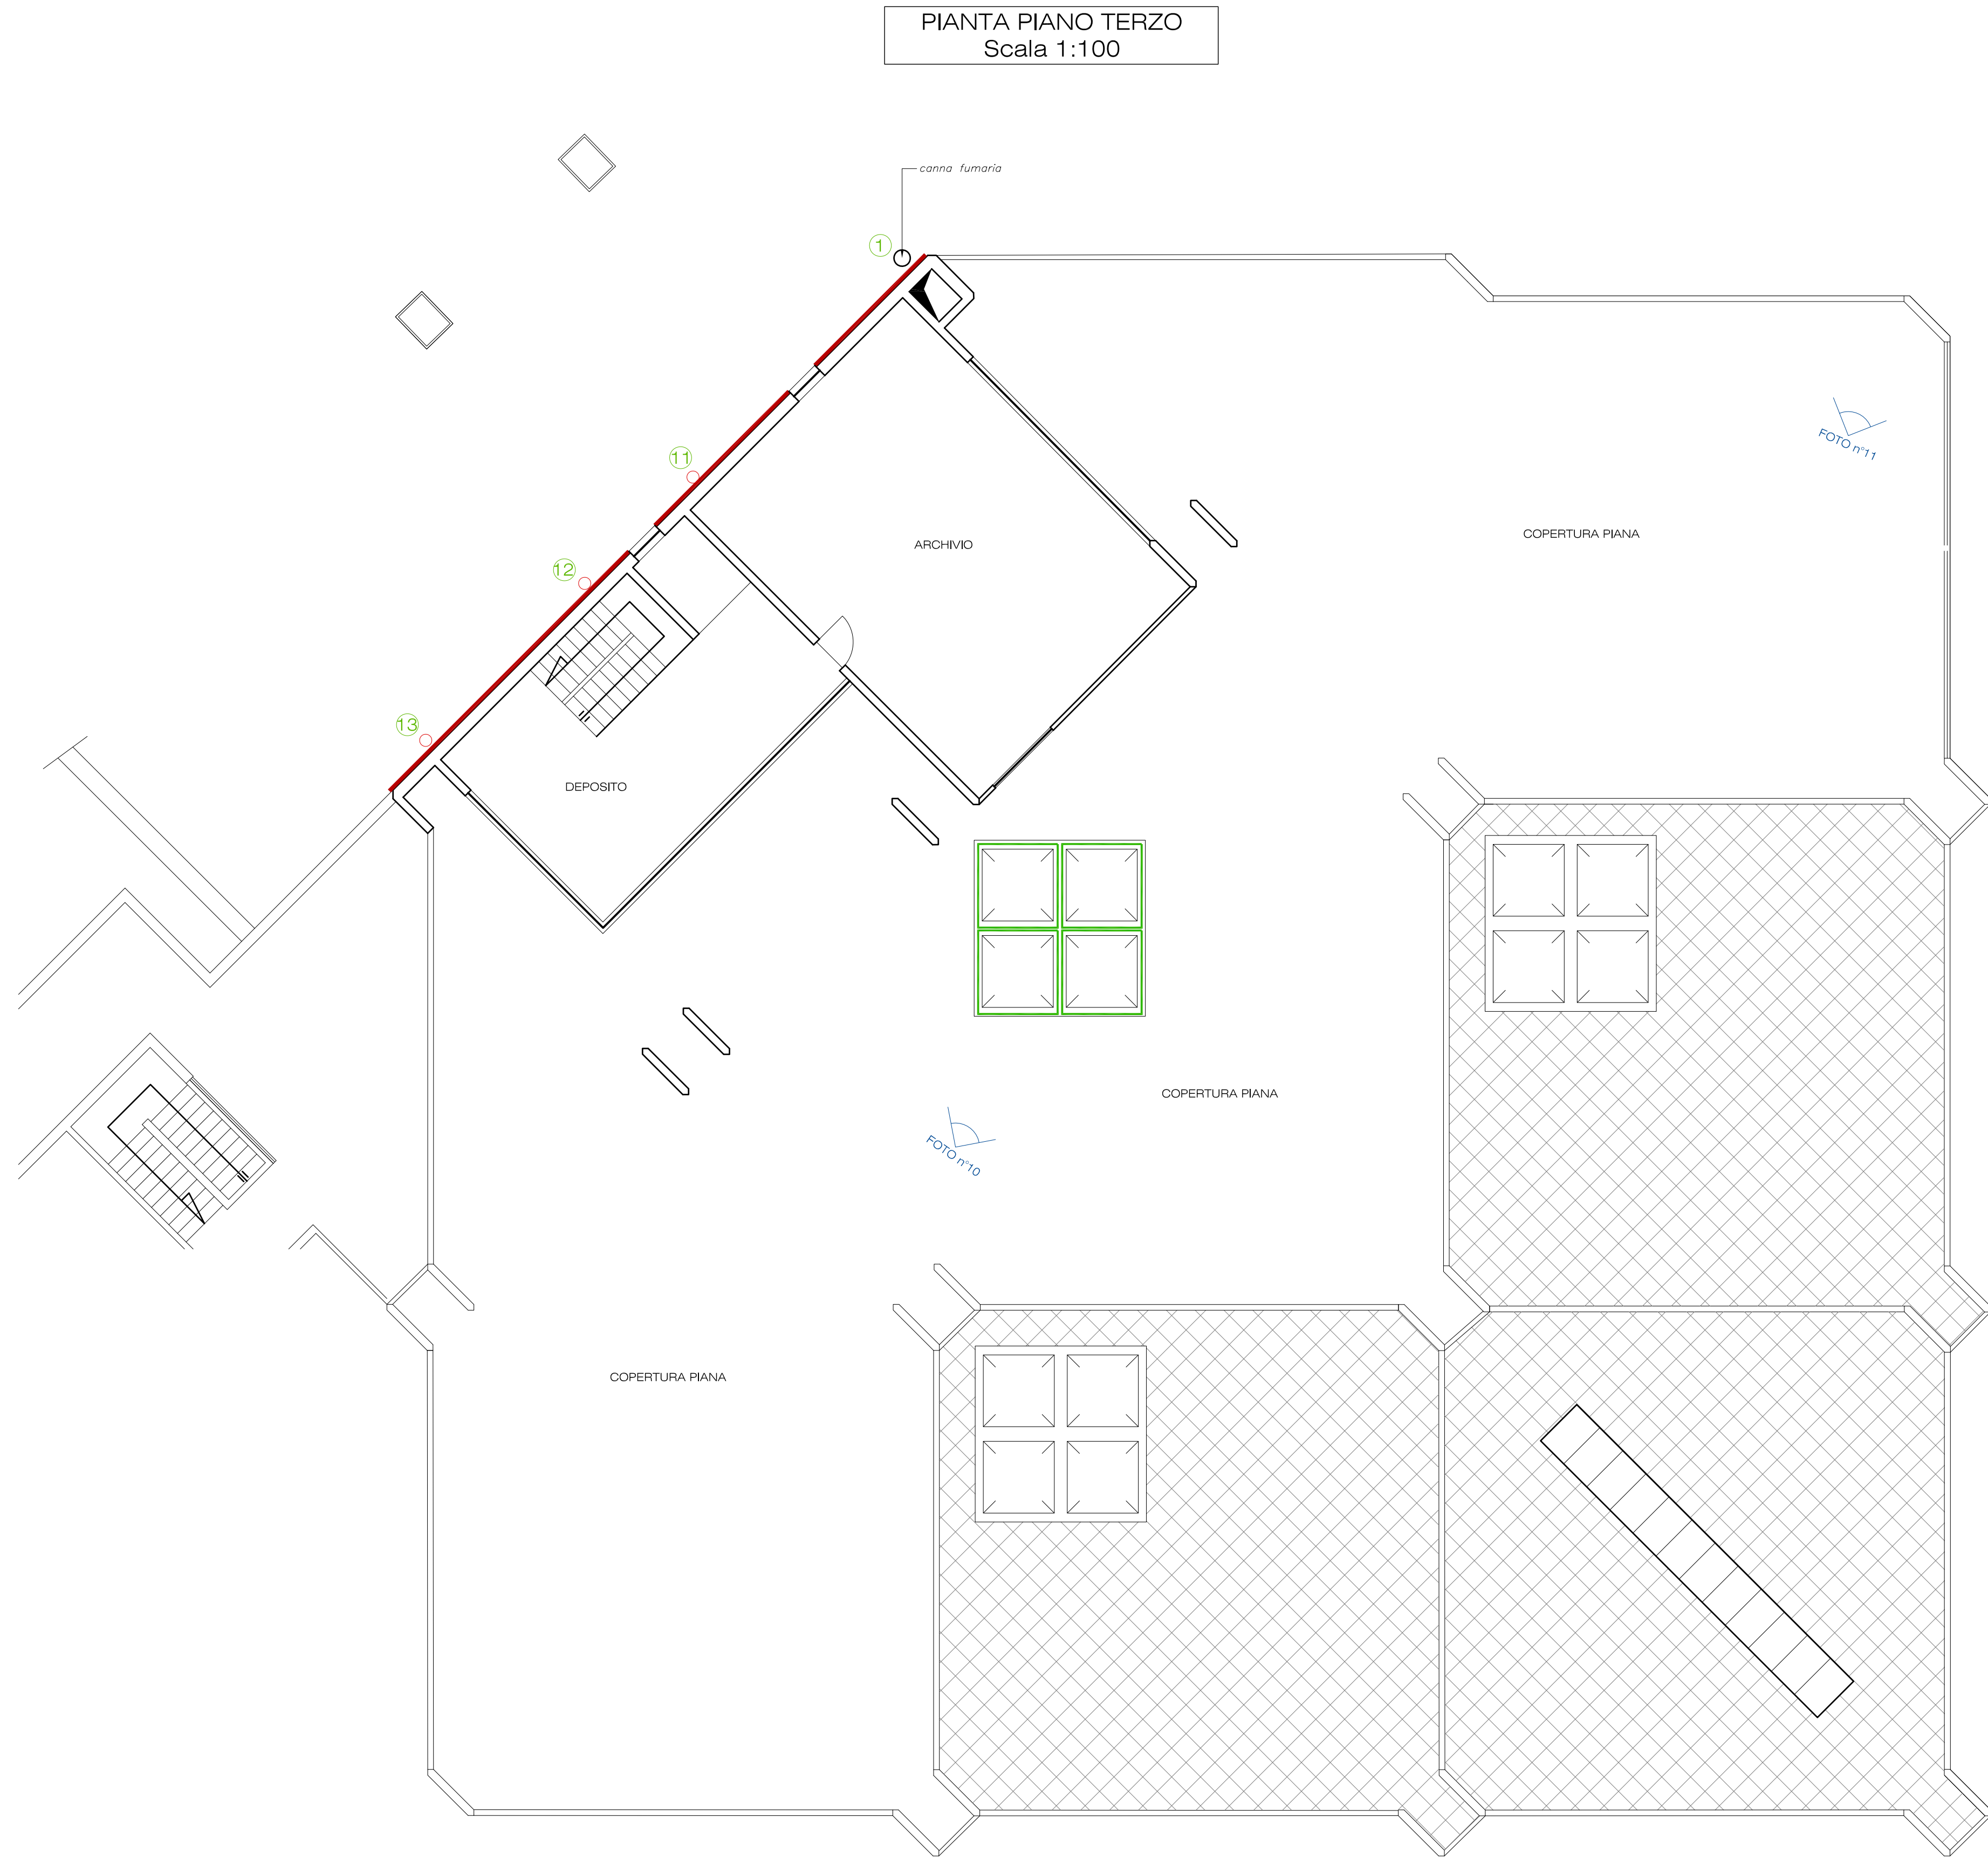


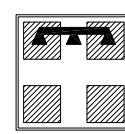

INTERVENTI IN PROGETTO

- FACCIATA NORD OGGETTO DI RIFACIMENTO
- 17 ○ GRONDE OGGETTO DI SOSTITUZIONE O RIPARAZIONE
- LUCERNARI OGGETTO DI MANUTENZIONE

 **Regione Piemonte**
PROVINCIA DI TORINO
COMUNE DI PONT CANAVESE

**ADEGUAMENTO DEL PROGETTO PRELIMINARE, DEFINITIVO, ESECUTIVO
DEI LAVORI DI MANUTENZIONE STRAORDINARIA
PARETE NORD E OPERE MINORI SU COMPLESSO SCOLASTICO PRIMARIO
"CADUTI PER LA LIBERTÀ" SITO IN VIA MONTIGLIO/VIA MARCONI**

Progetto finalizzato alla richiesta di contributo finanziario dalla Regione Piemonte

PROGETTO PRELIMINARE-DEFINITIVO-ESECUTIVO

il progettista:
geom. Cristiano Giolitto

il sindaco:
Sig. Paolo Coppo

rit. 13119 data Settembre 2013

tavola:

4

oggetto:

Planimetrie dell'edificio
esistente, piano terzo e quarto

1	12/09/2013	EMISSIONE		
2	28/11/2016	ADEGUAMENTO		
3				
4				
5				
6				
	DATA	EMISSIONE	NOTE	

Studio Tecnico
Geom. Paolo Coppo
Via Cavour n° 1000 Pont. Can. (To)
Tel. 011/27770011 - 011/27770012
Fax 011/27770013 - 011/27770014
e-mail: copped@studio4.it