



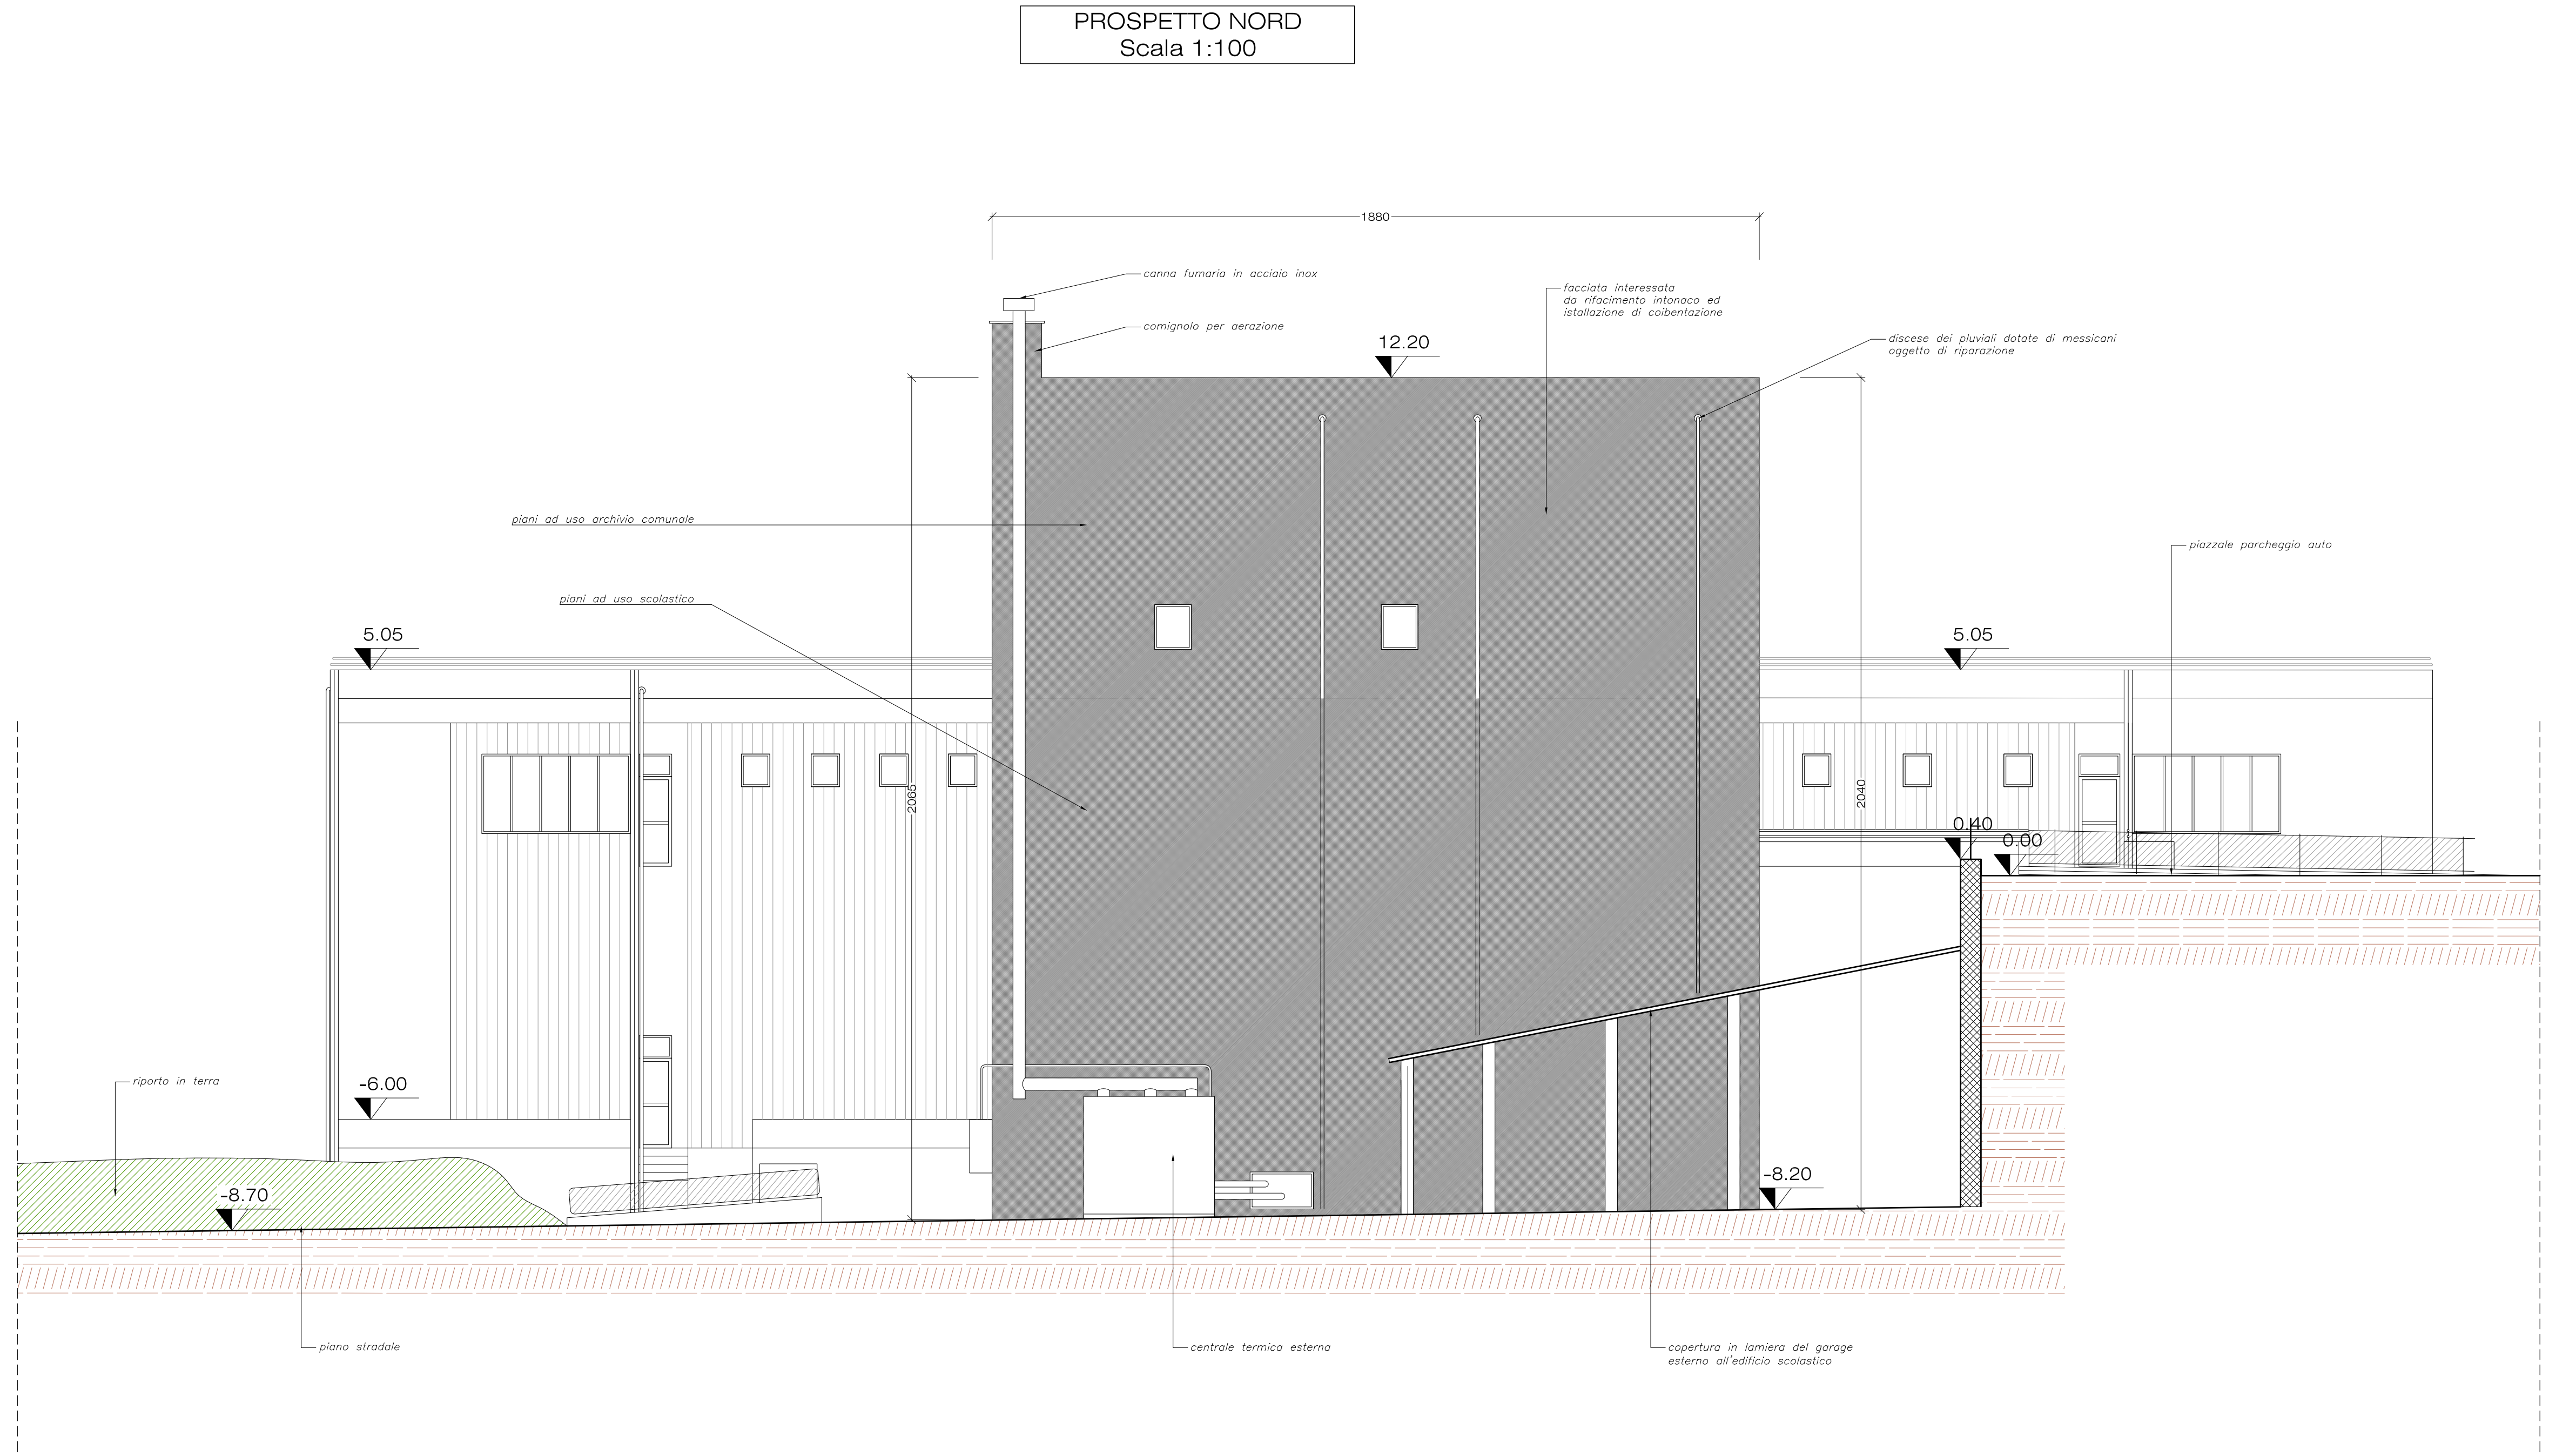

COIBENTAZIONE ESTERNA FACCIATA
PARTICOLARE COSTRUTTIVO
Scala 1:10

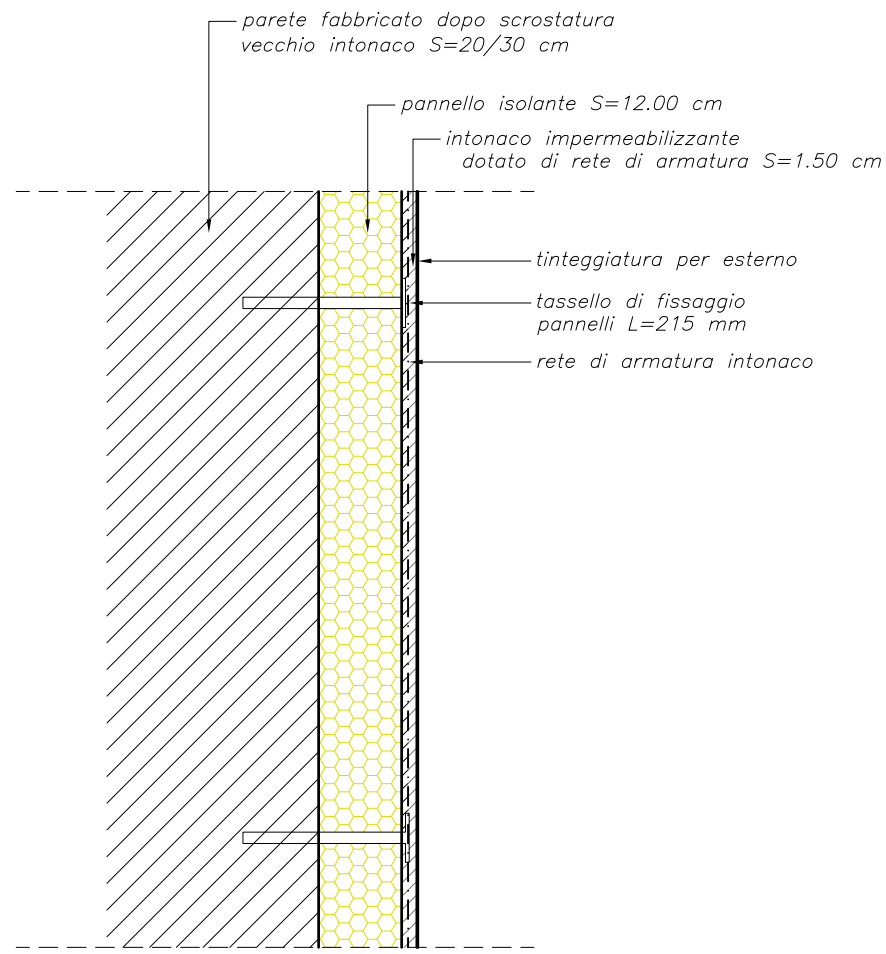

MESSICANI RACCOLTA ACQUE METEORICHE
PARTICOLARE COSTRUTTIVO
Scala 1:10

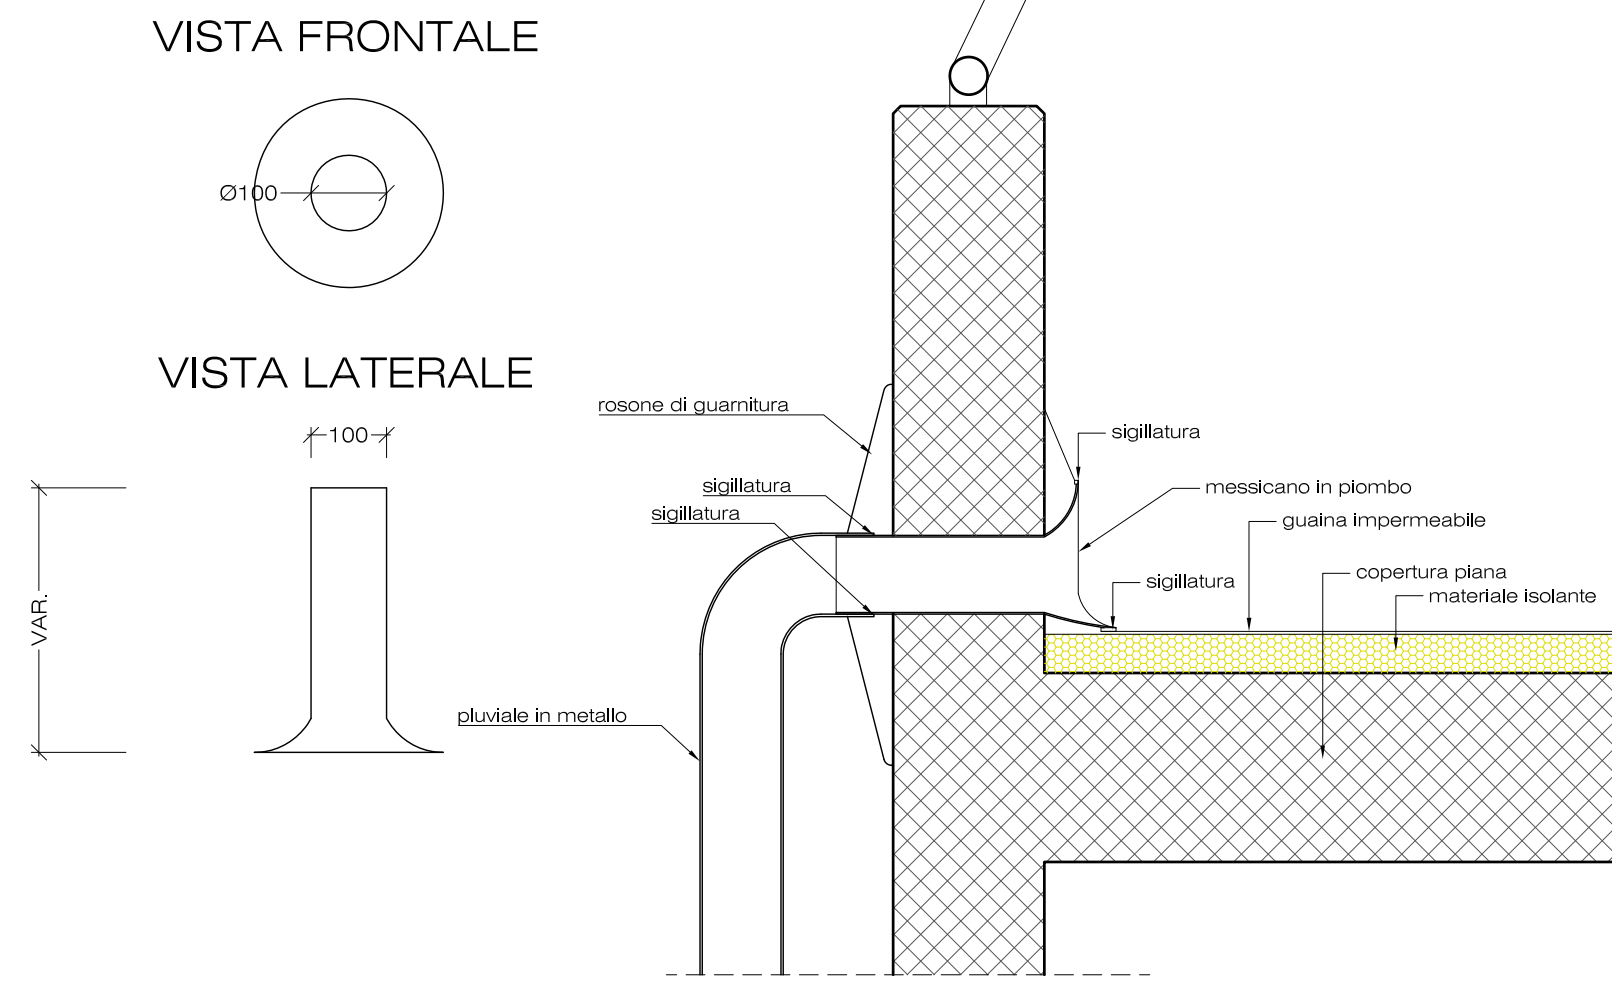


FOTO N°1



FOTO N°2



FOTO N°3



FOTO N°4

Regione Piemonte

PROVINCIA DI TORINO

COMUNE DI PONT CANAVESE

ADEGUAMENTO DEL PROGETTO PRELIMINARE, DEFINITIVO, ESECUTIVO

DEI LAVORI DI MANUTENZIONE STRAORDINARIA

PARETE NORD E OPERE MINORI SU COMPLESSO SCOLASTICO PRIMARIO

"CADUTI PER LA LIBERTÀ" SITO IN VIA MONTIGLIO/VIA MARCONI

Progetto finalizzato alla richiesta di contributo finanziario dalla Regione Piemonte

PROGETTO PRELIMINARE-DEFINITIVO-ESECUTIVO

il progettista:
geom. Cristiano Giolitto

il sindaco:
Sig. Paolo Coppo

rit. 13119

data Settembre 2013

tavola:

5

oggetto:

Prospetto parete nord, documentazione fotografica e particolari costruttivi

1	12/09/2013	EMISSIONE	
2	28/11/2016	ADEGUAMENTO	
3			
4			
5			
6			
DATA	EMISSIONE	NOTE	

Studio Tecnico
Geom. Cristiano Giolitto
Via Cavour n° 1005 Pont Canavese (TO)
Tel. 011/567780014 - 011/567780015
Fax 011/567780017 - 011/567780018
e-mail: c.giolitto@studiotec.it



FOTO N°11



FOTO N°10



FOTO N°9



FOTO N°8



FOTO N°7



FOTO N°6

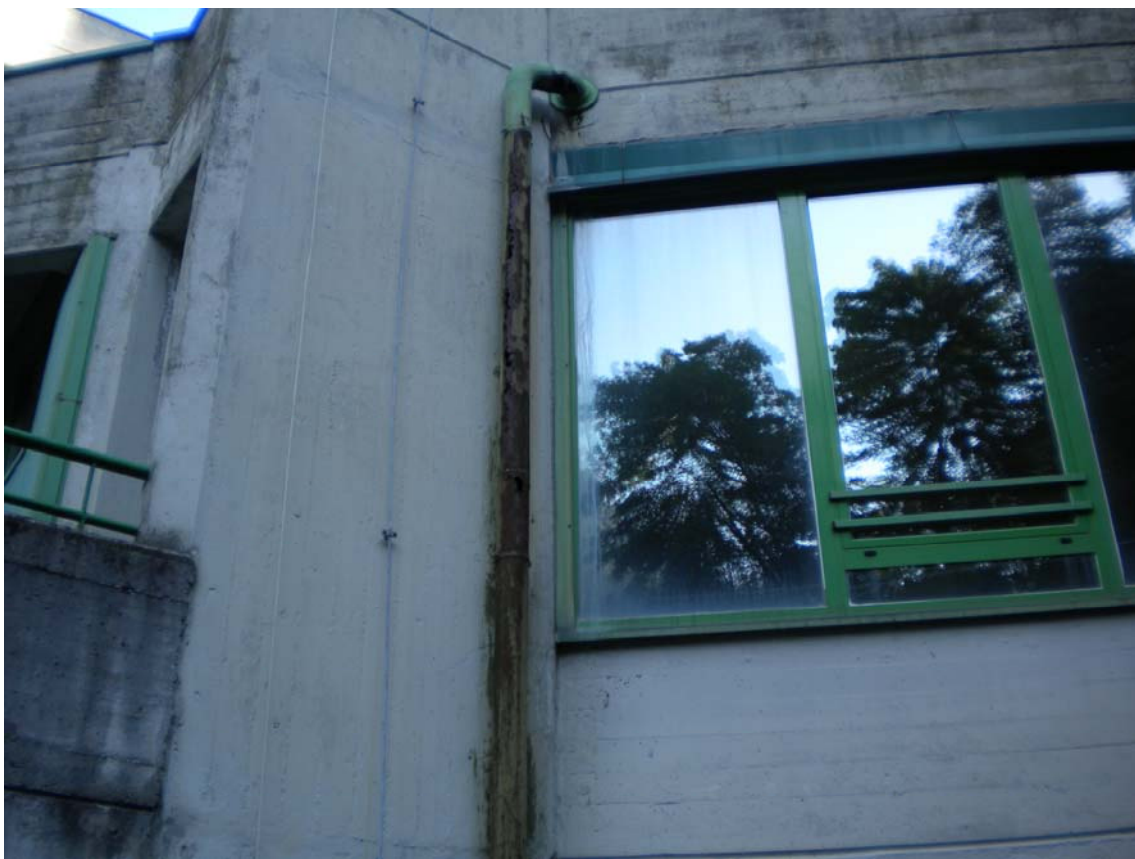


FOTO N°5