

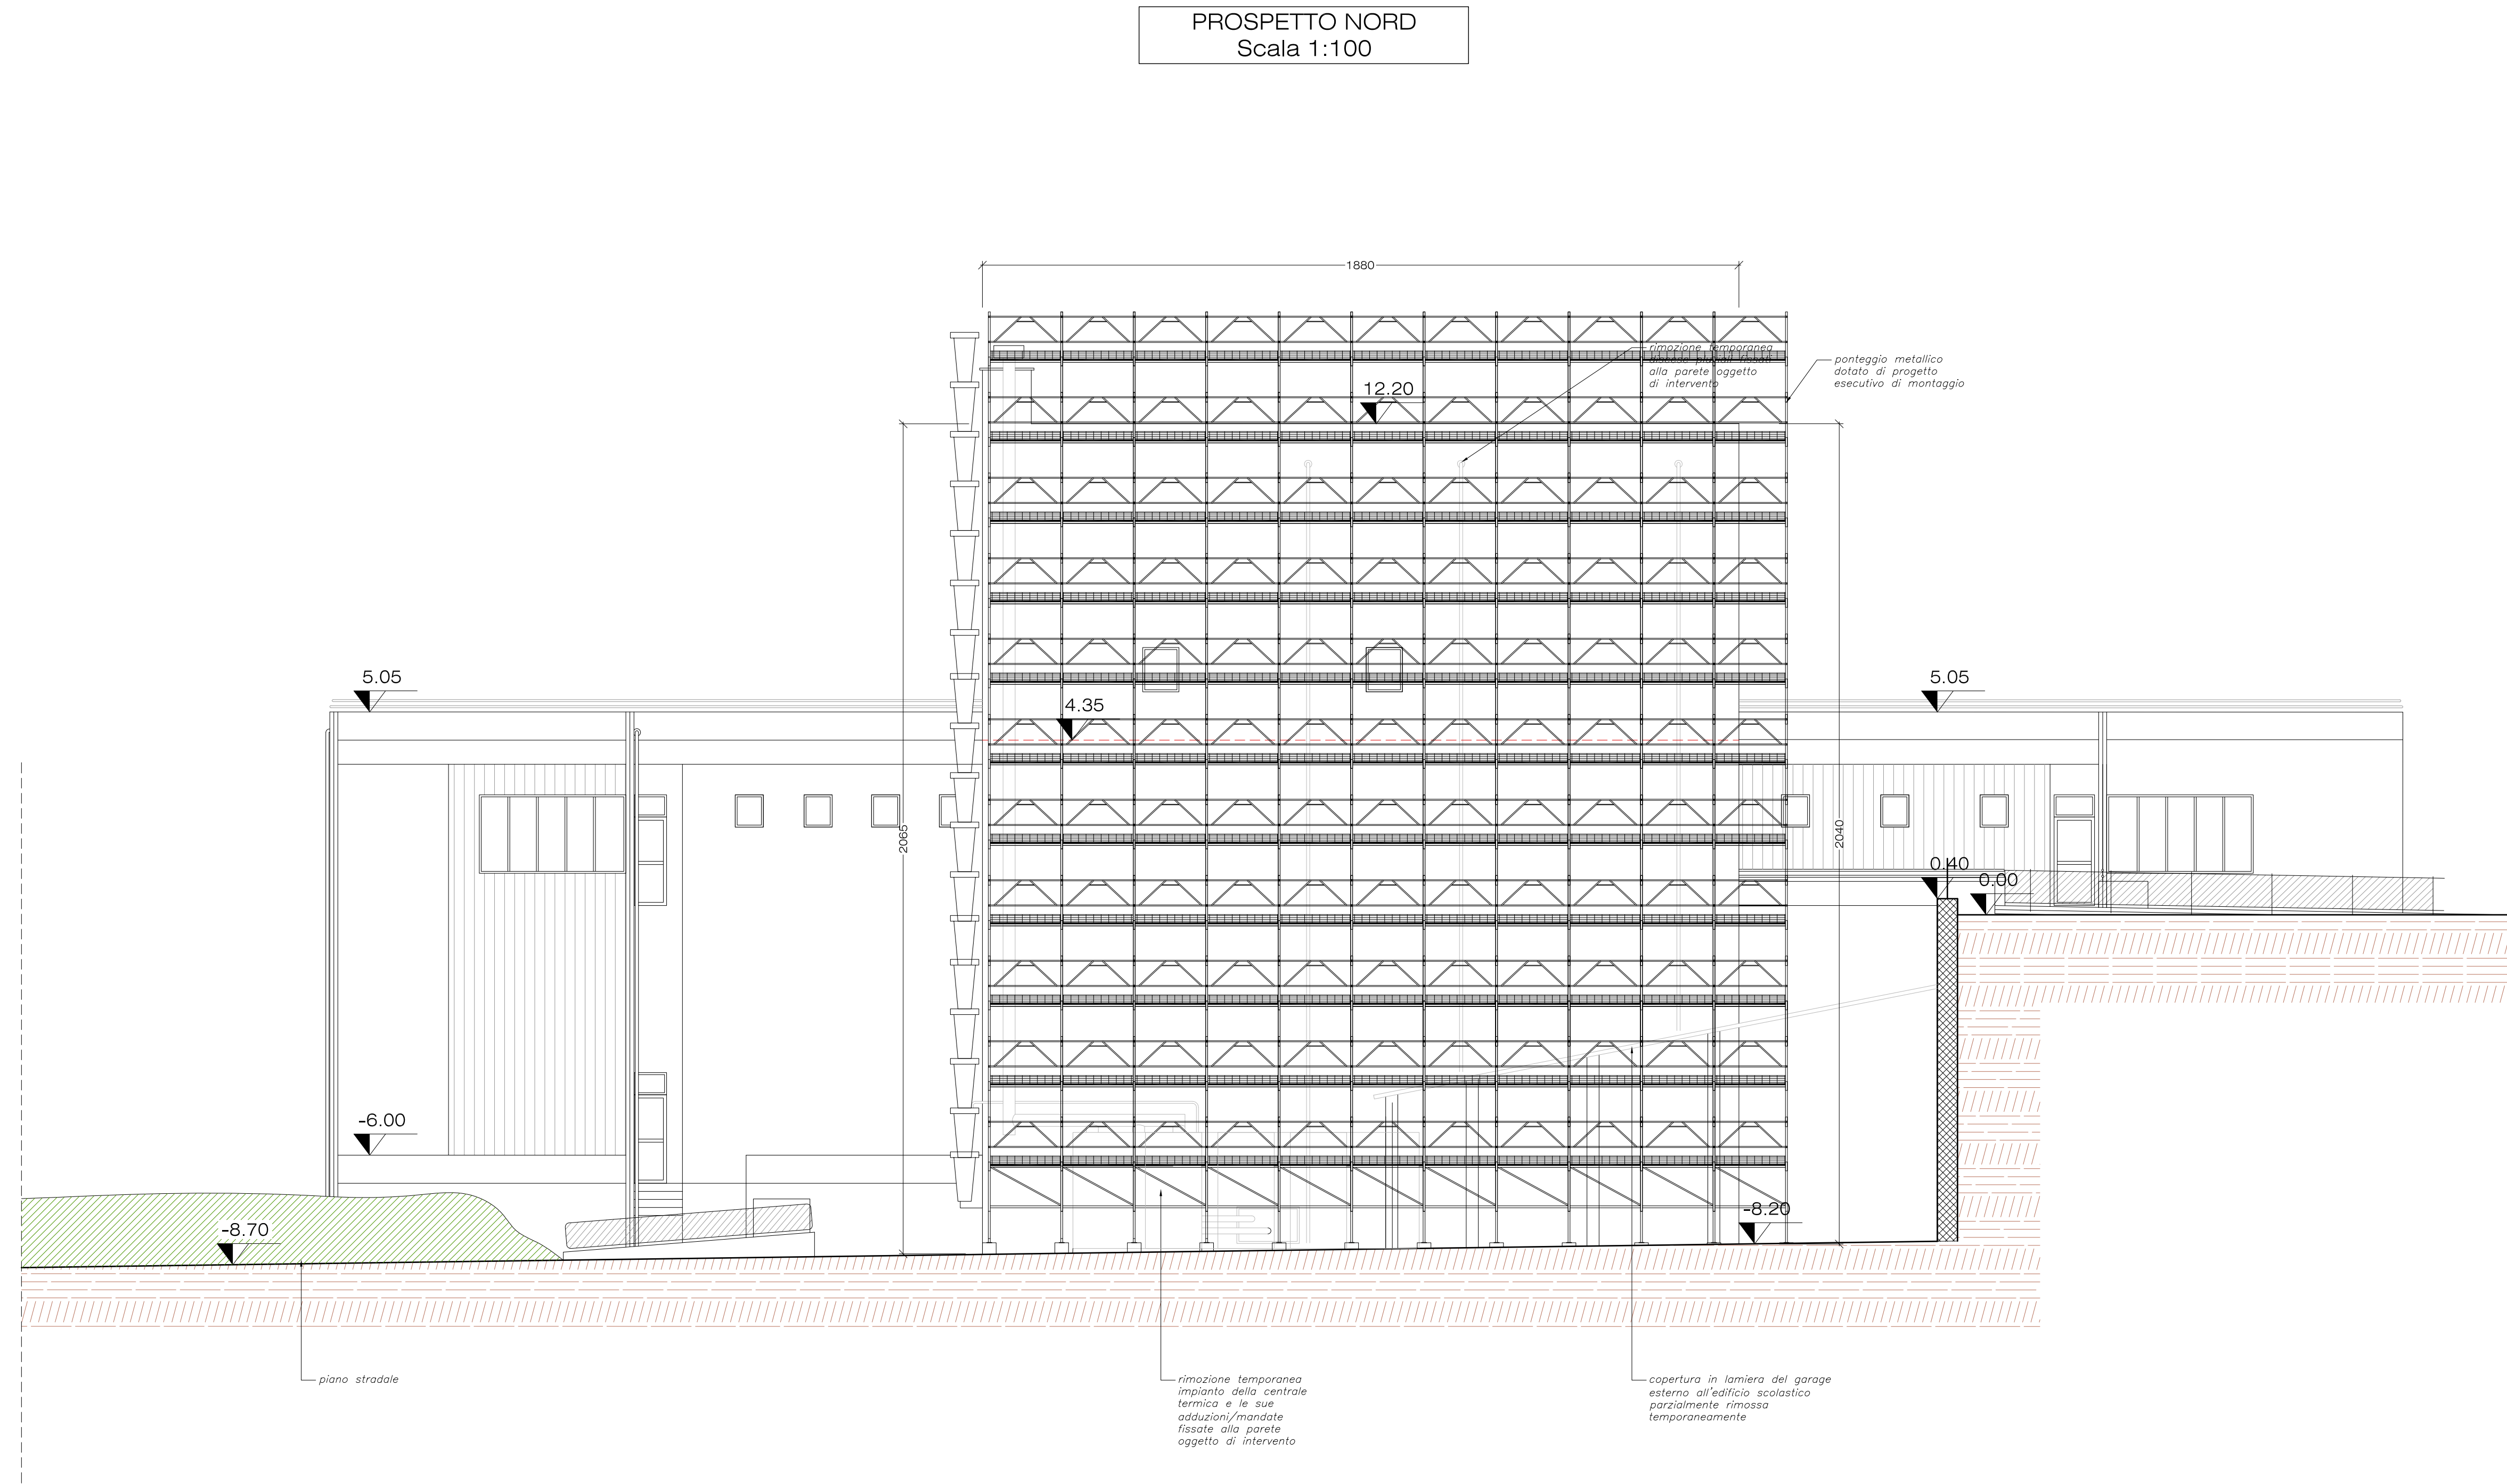


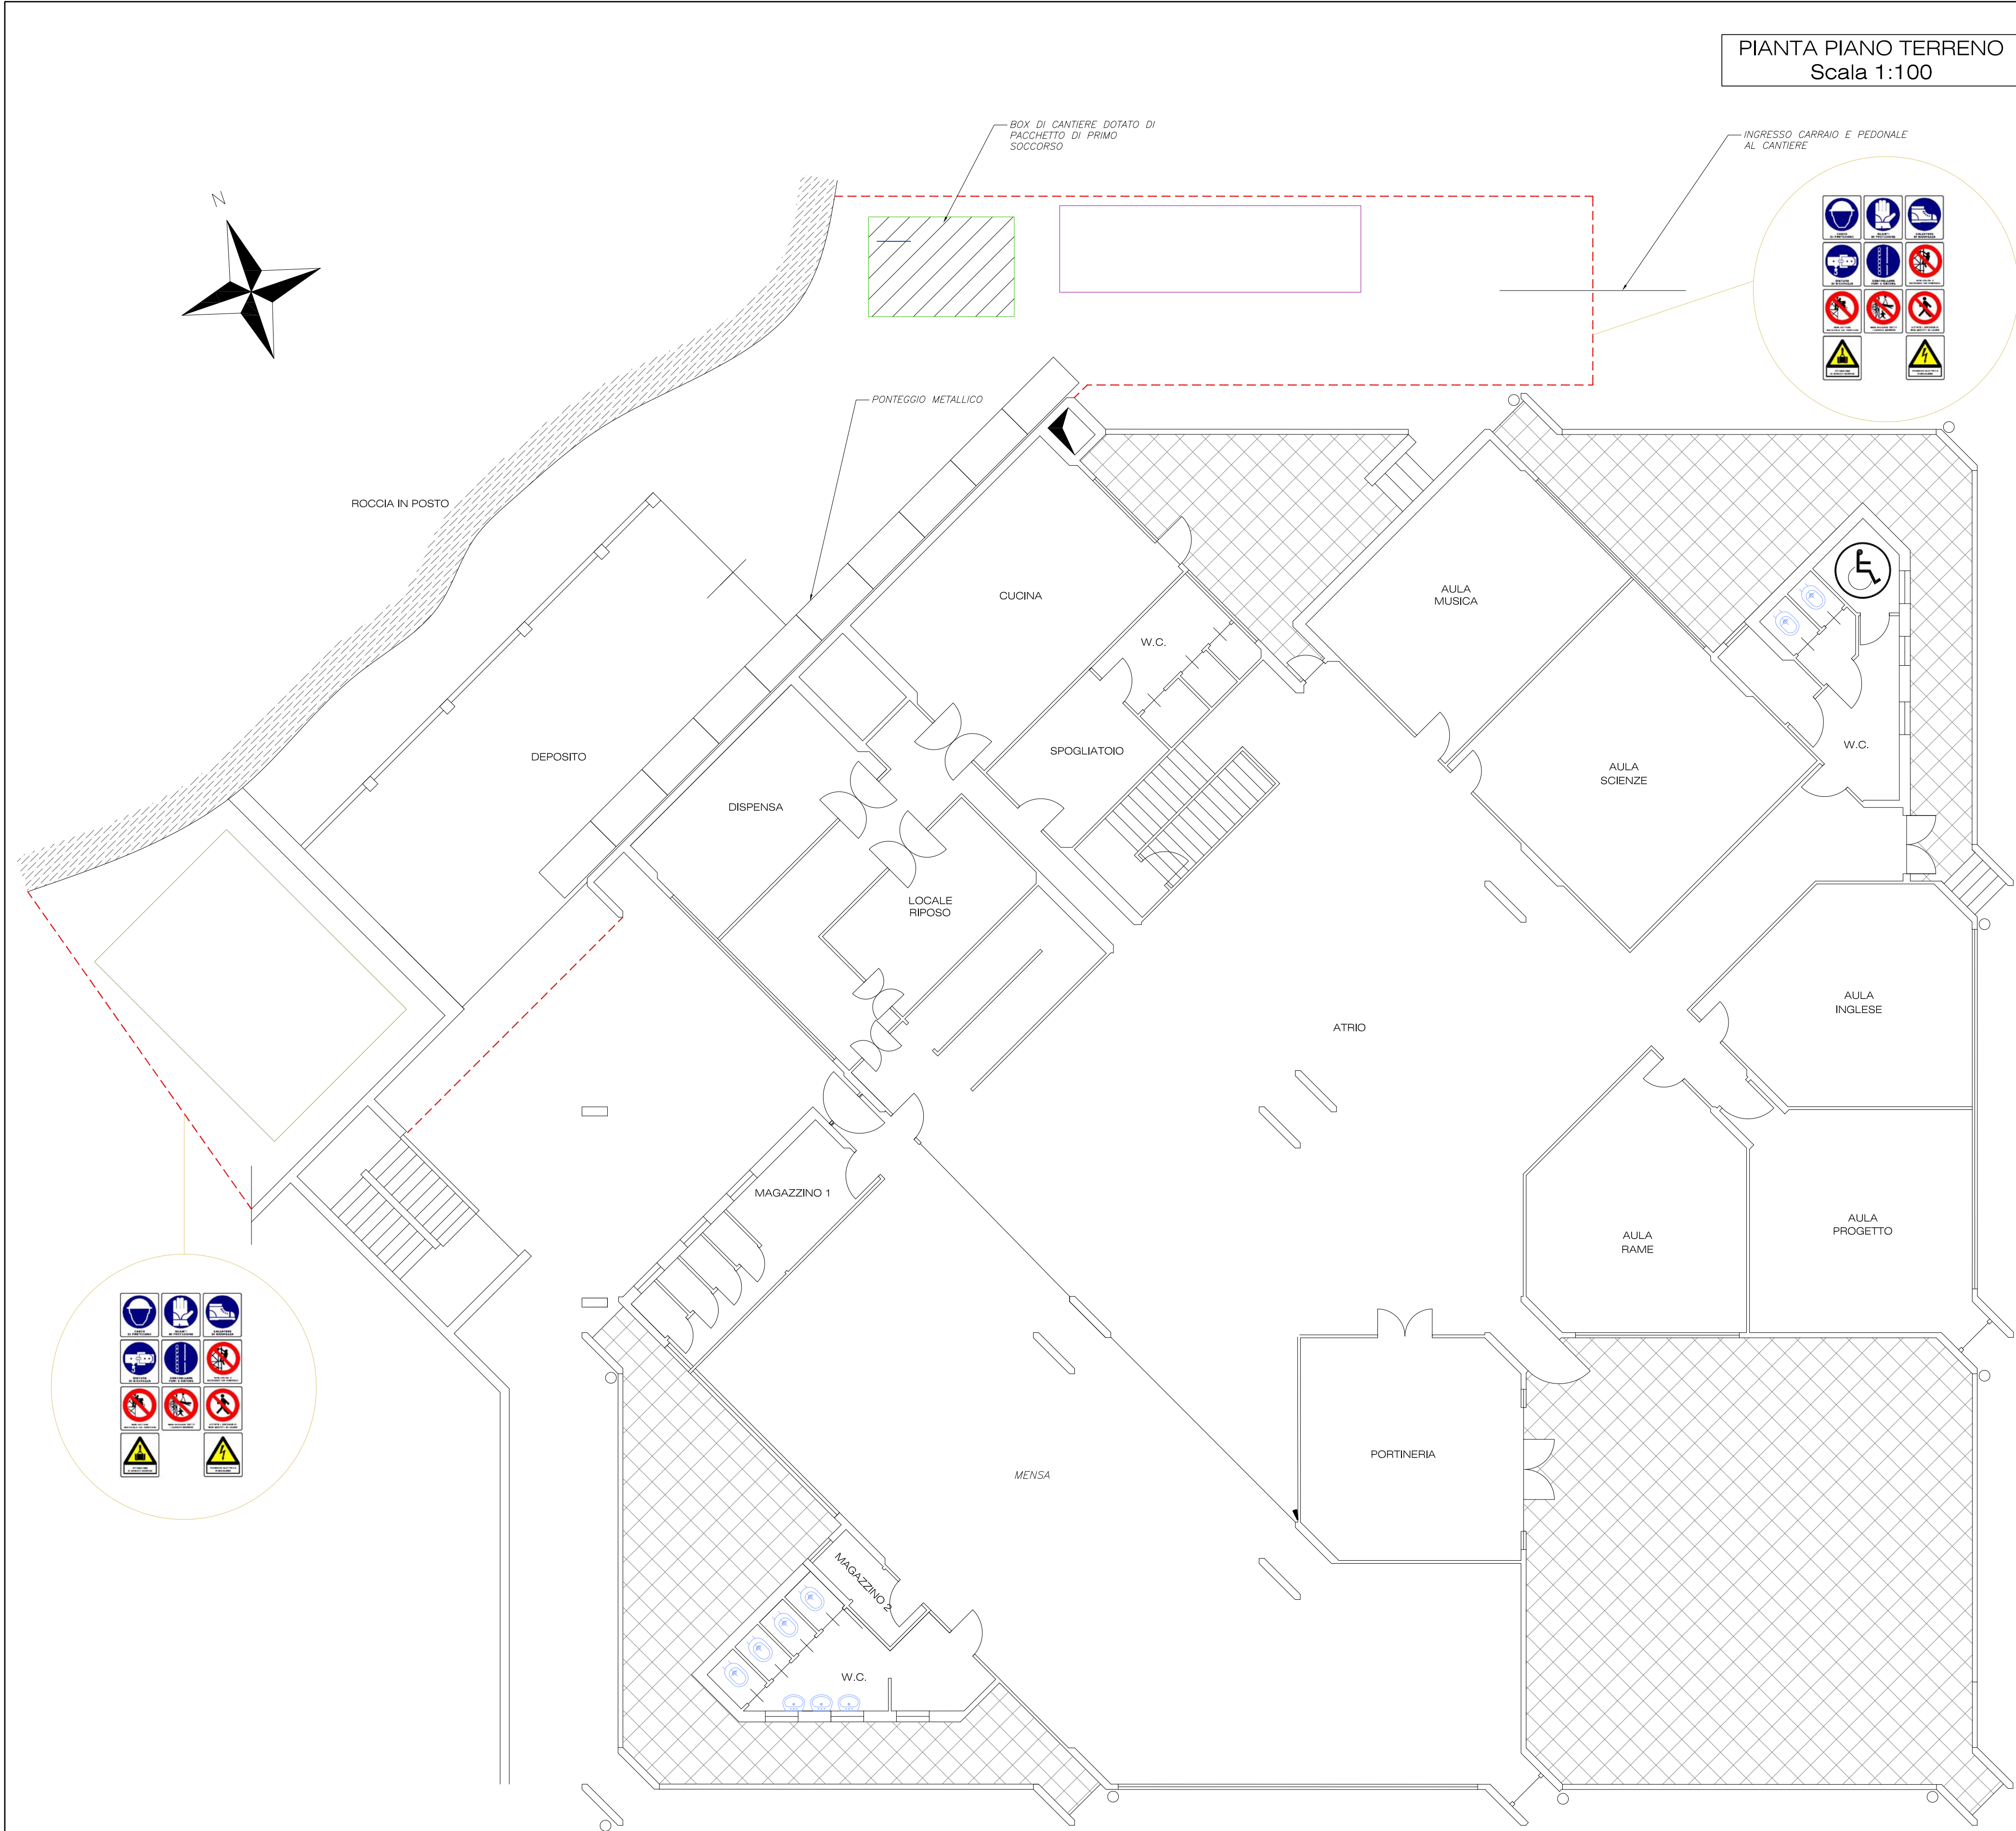

LEGENDA

---	RECINZIONE DI CANTIERE
■	BOX DI CANTIERE
---	CARTELLI DI CANTIERE
■	DEPOSITO MACERIE
■	AREA STOCCAGGIO MATERIALI

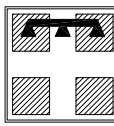

Regione Piemonte



PROVINCIA DI TORINO

COMUNE DI PONT CANAVESE

ADEGUAMENTO DEL PROGETTO PRELIMINARE, DEFINITIVO, ESECUTIVO

DEI LAVORI DI MANUTENZIONE STRAORDINARIA

PARETE NORD E OPERE MINORI SU COMPLESSO SCOLASTICO PRIMARIO

"CADUTI PER LA LIBERTÀ" SITO IN VIA MONTIGLIO/VIA MARCONI

Progetto finalizzato alla richiesta di contributo finanziario dalla Regione Piemonte

PROGETTO PRELIMINARE-DEFINITIVO-ESECUTIVO

il progettista:
geom. Cristiano Giolitto

il sindaco:
Sig. Paolo Coppo

rit. 13119

data Settembre 2013

tavola:
6

oggetto:
Pianimetria della sicurezza in cantiere (Allegata PSC)

1	12/09/2013	EMISSIONE	
2	28/11/2016	ADEGUAMENTO	
3			
4			
5			
6			
	DATA	EMISSIONE	NOTE

Studio Tecnico

Geom. Paolo Coppo
Via Cavour n° 1000 Pont. Can. (To)
Tel. 011/567780014 - 011/567780015
Fax 011/567780017 - Fax 011/567780018
e-mail: copped@studio.it