




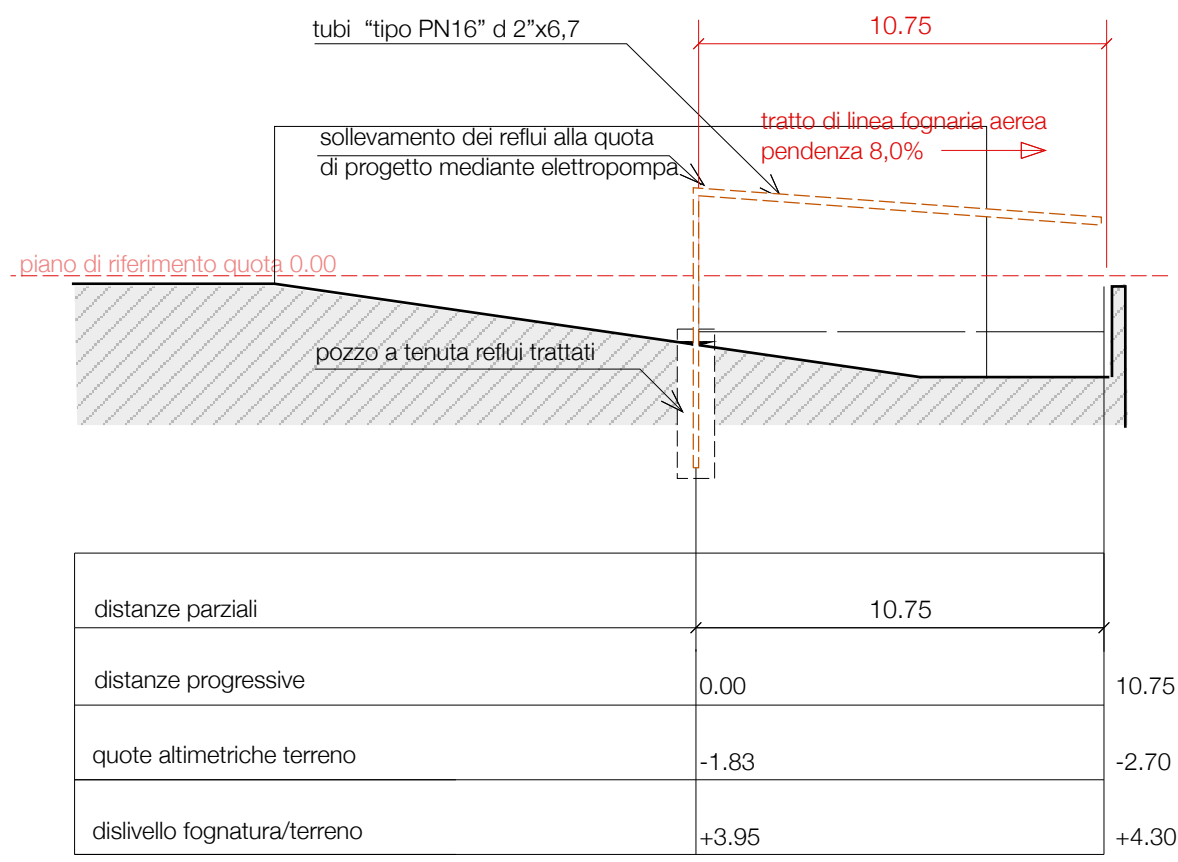


sezione b - profilo longitudinale
scala 1:200

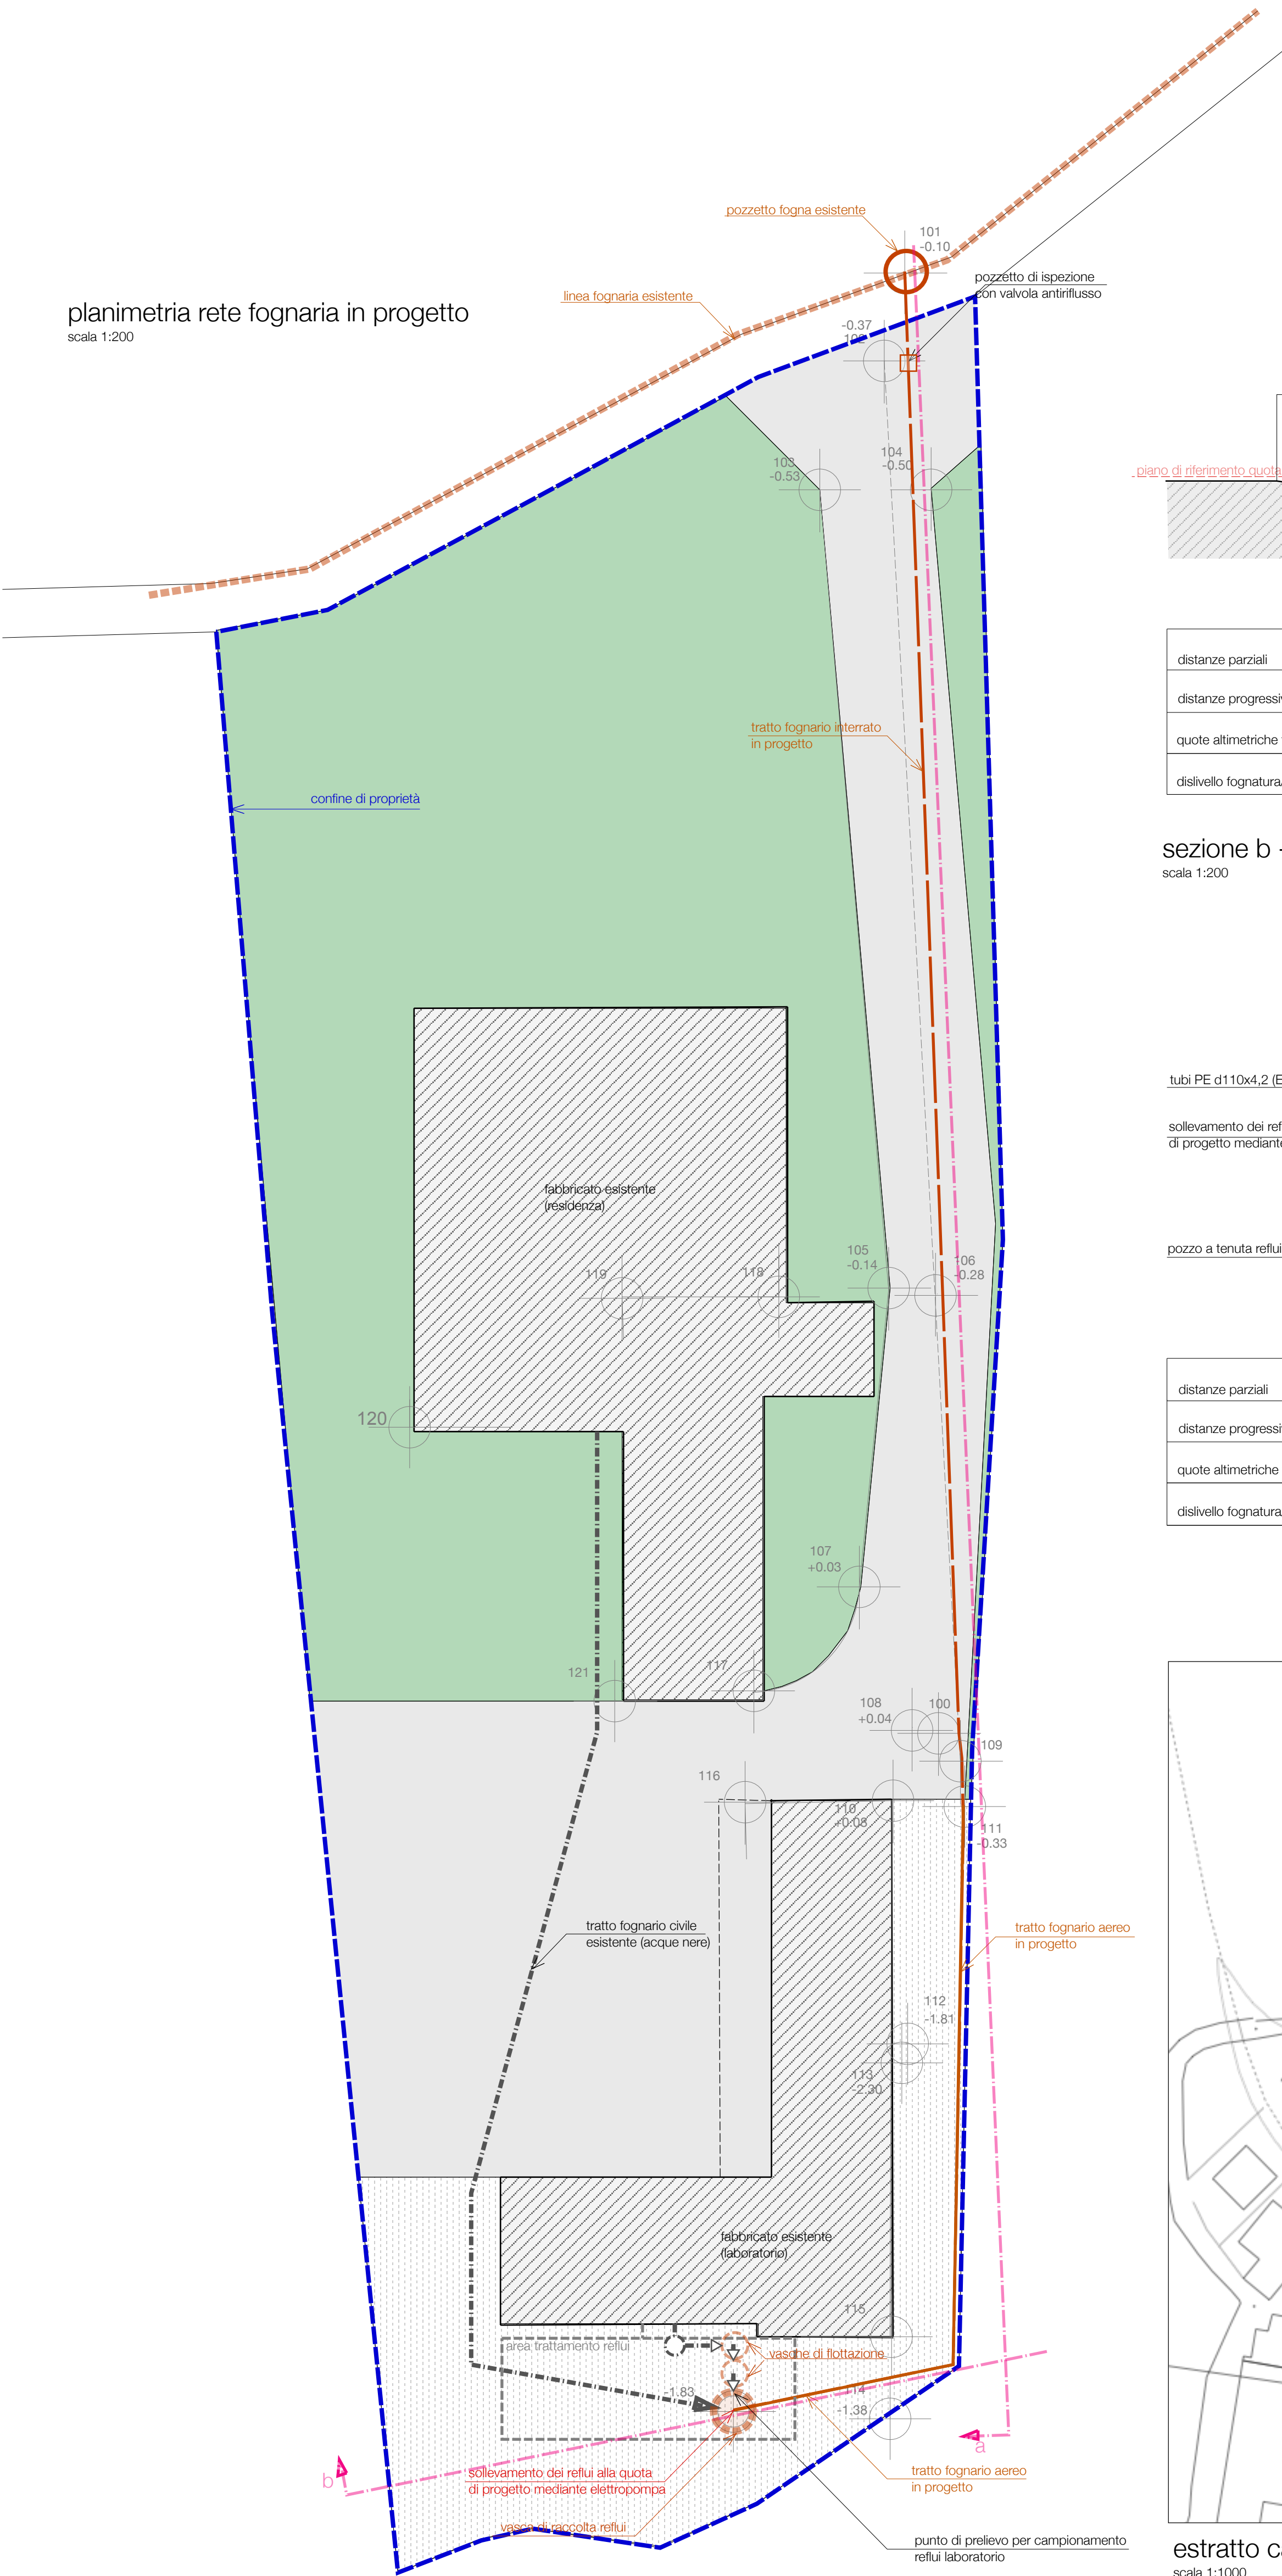

estratto CT - Comune di Pont C.se -foglio 40, mappale n.337
scala 1:2000

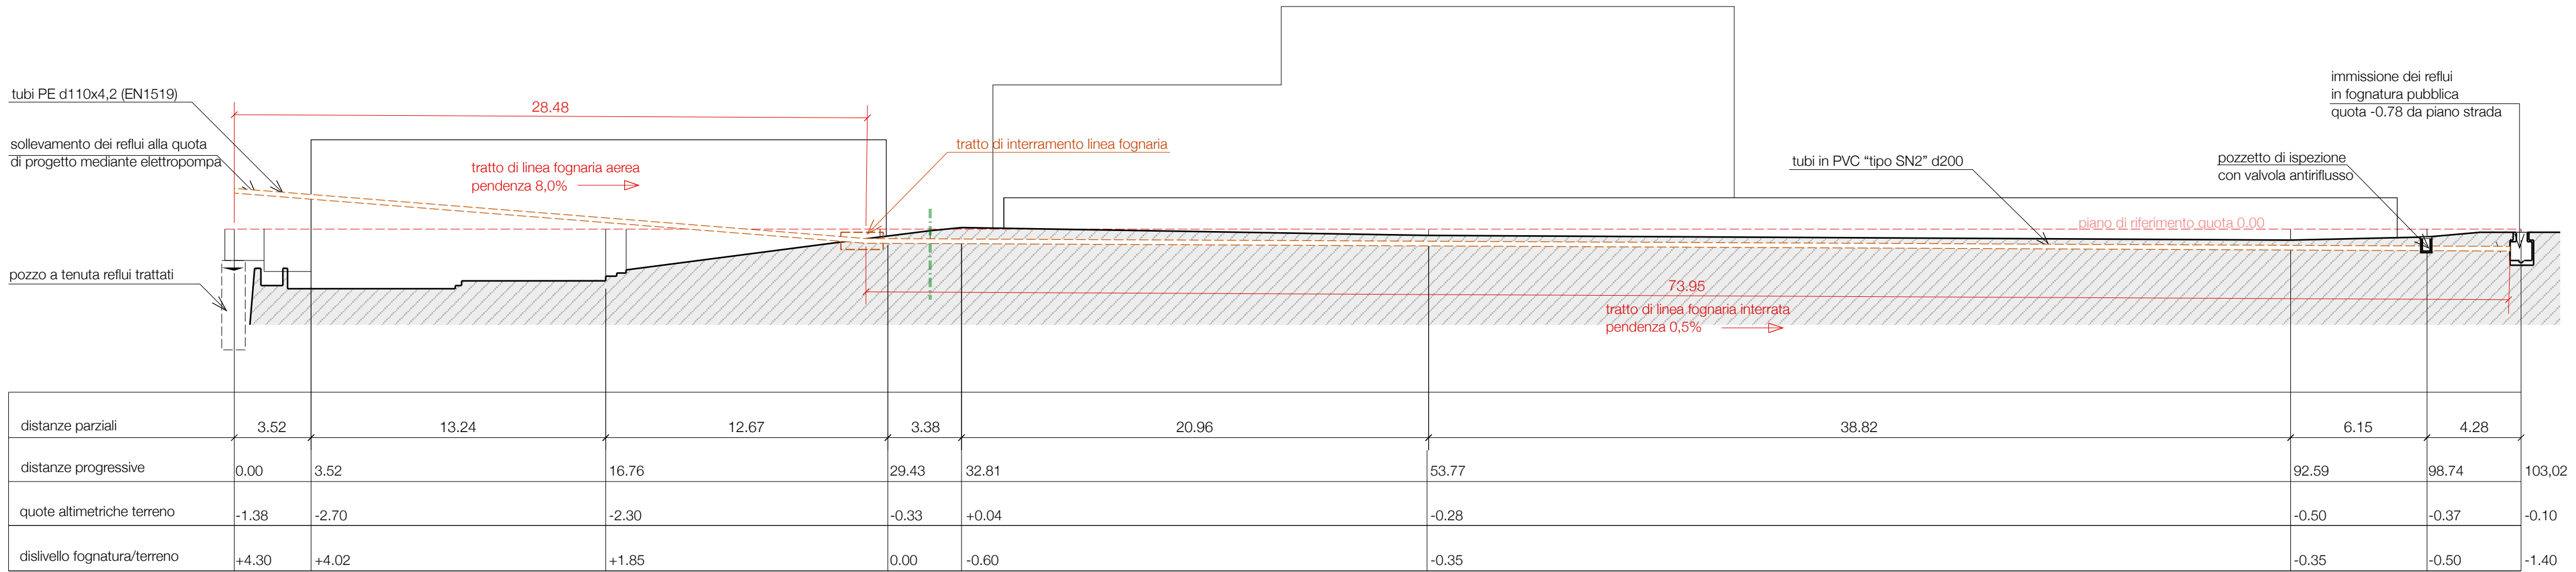

sezione a - profilo longitudinale
scala 1:200

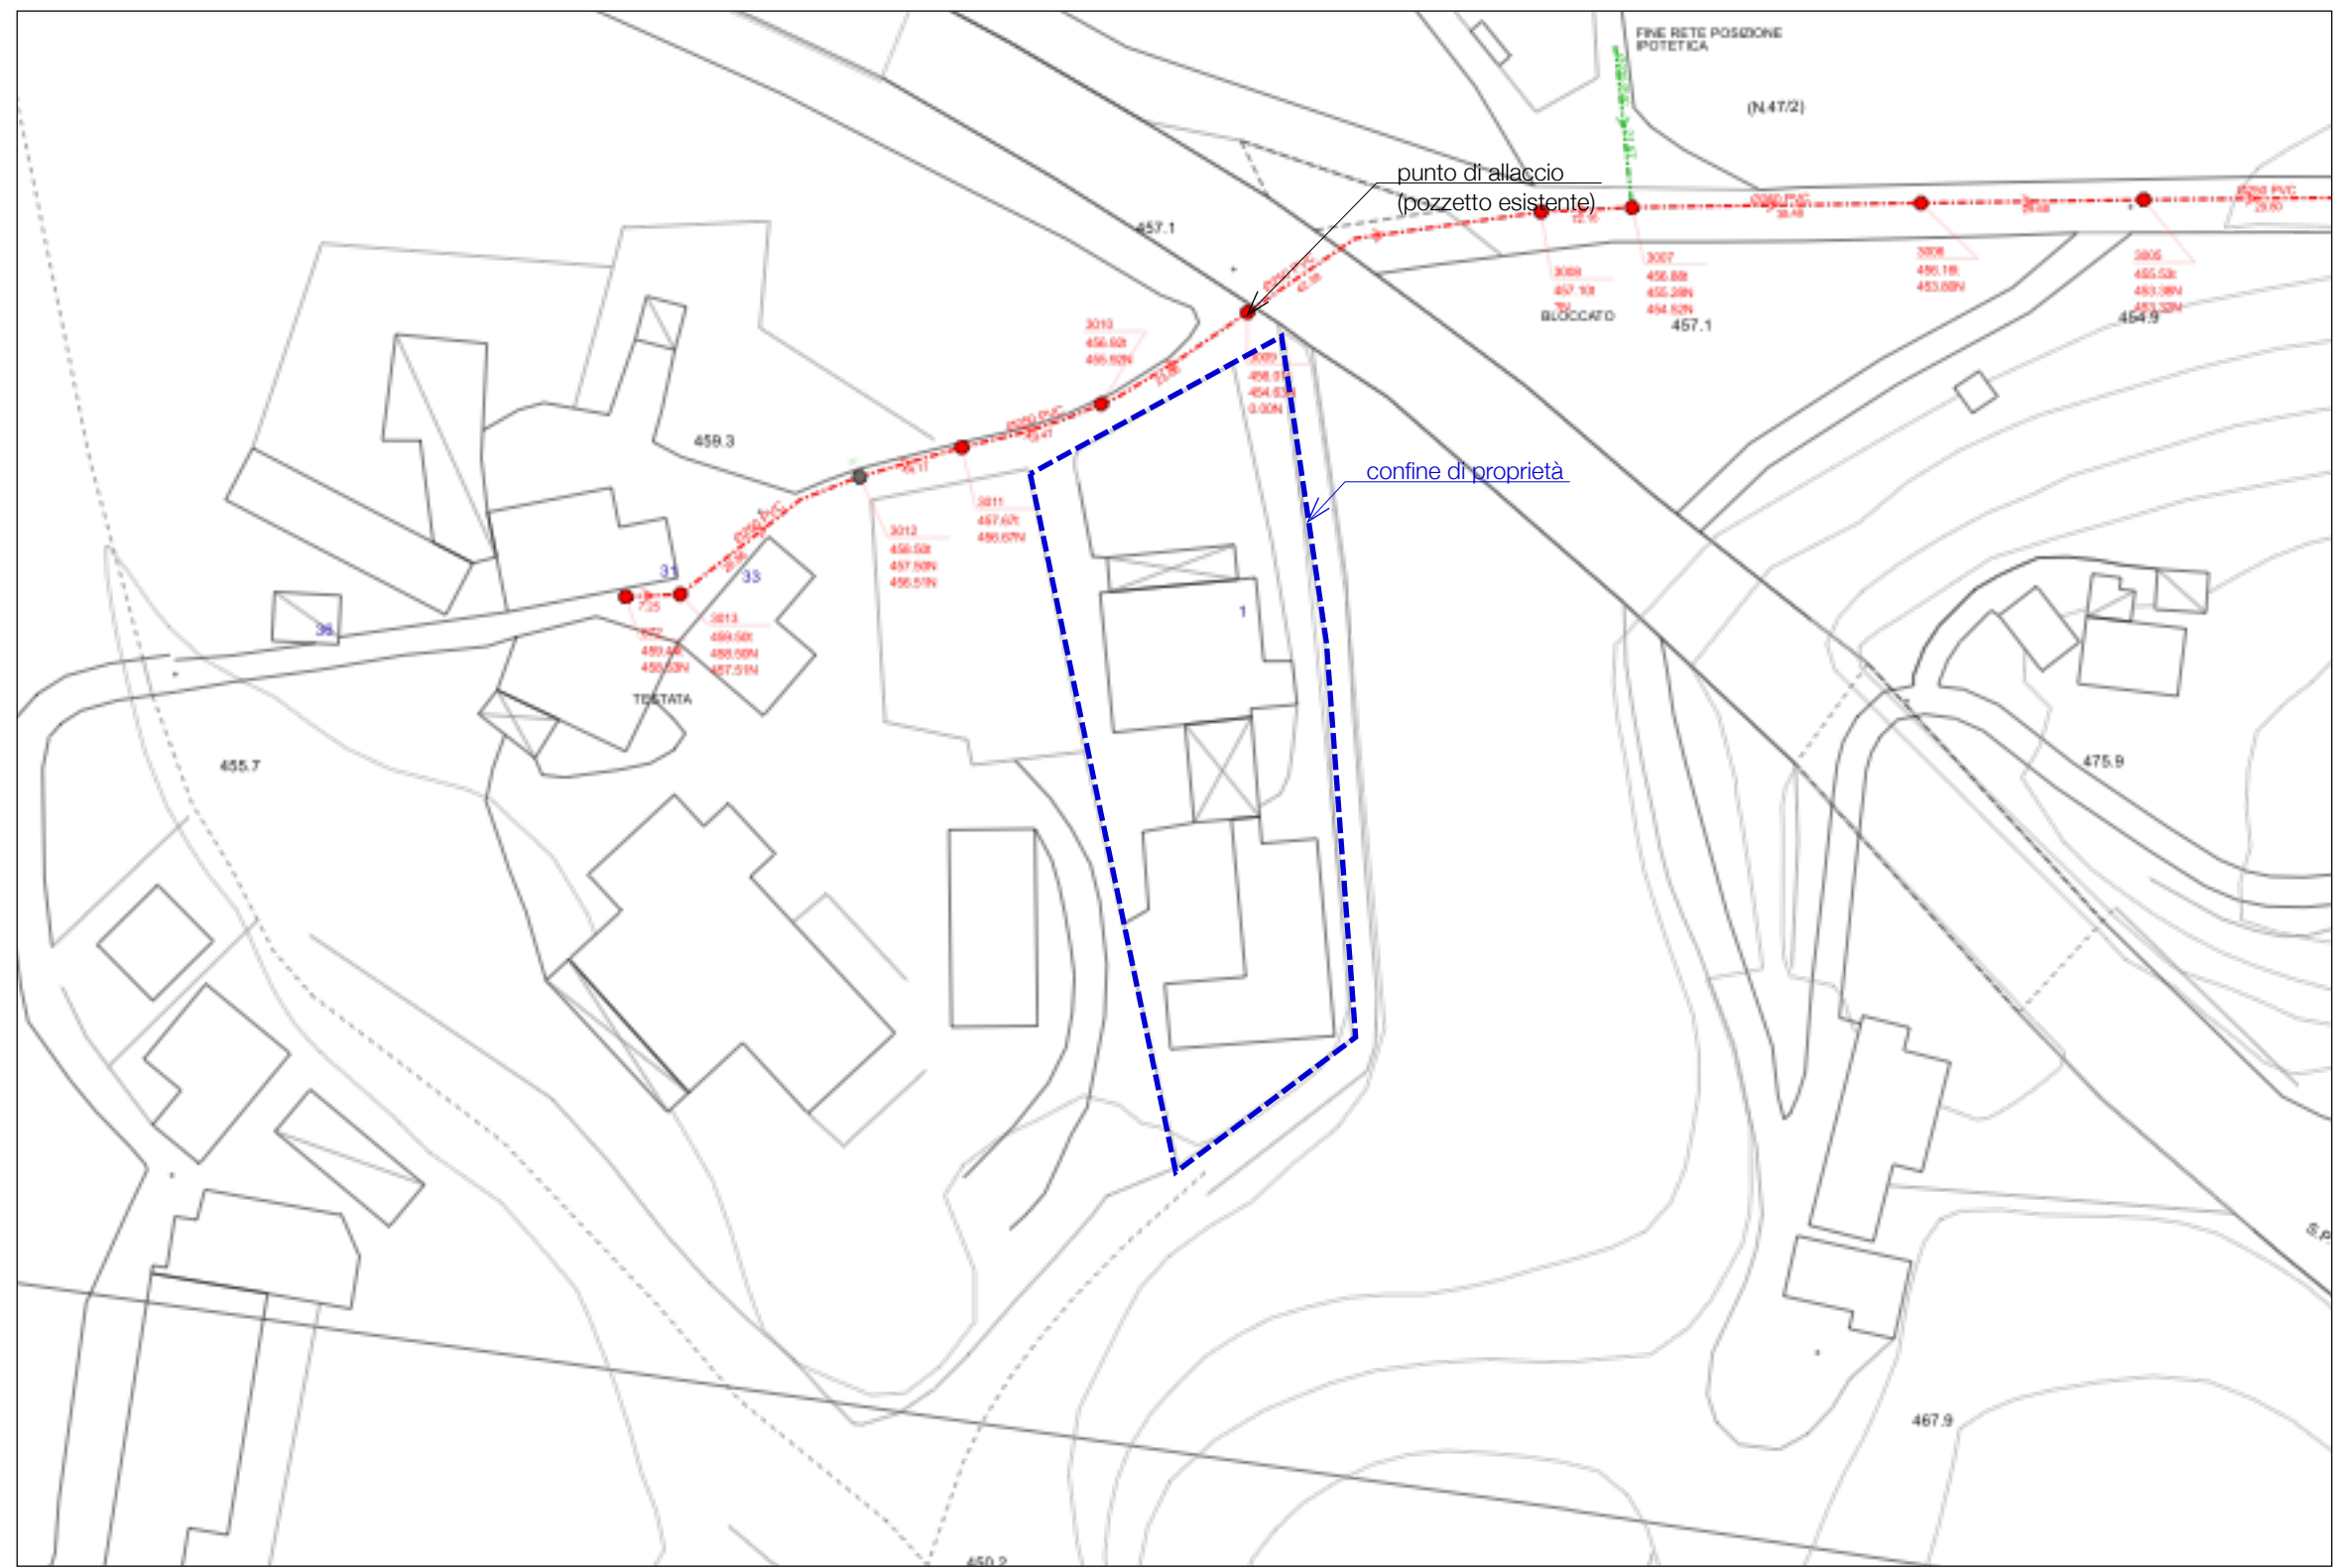

estratto cartografico SMAT - Comune di Pont C.se
scala 1:1000

Richiesta allaccio fognario					
	data	nome	numero	committente	
disegnato	10/2020	AR02	1	BOETTO S.N.C.	
controllato					
contr.UNI					
area	oggetto			 ARCHITETTO LUCA GECCO Via Perona Pinerolo n.5 10080 Prascorsano (TO) tel.0124 696220, cell. 346 0645382 p.IVA 10467440017 c.f. LOC GCU3L28 E3790	
PE3	Estratto CT, planimetria, profili longitudinali				
scala: 1:200 - 1:2000					